



ZMENY A DOPLNKY č. 1

ÚZEMNÝ PLÁN OBCE SLOVENSKÉ NOVÉ MESTO

NÁVRH UPRAVENÝ PO PREROKOVANÍ

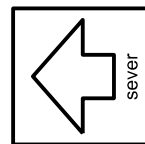

M 1 : 2 000

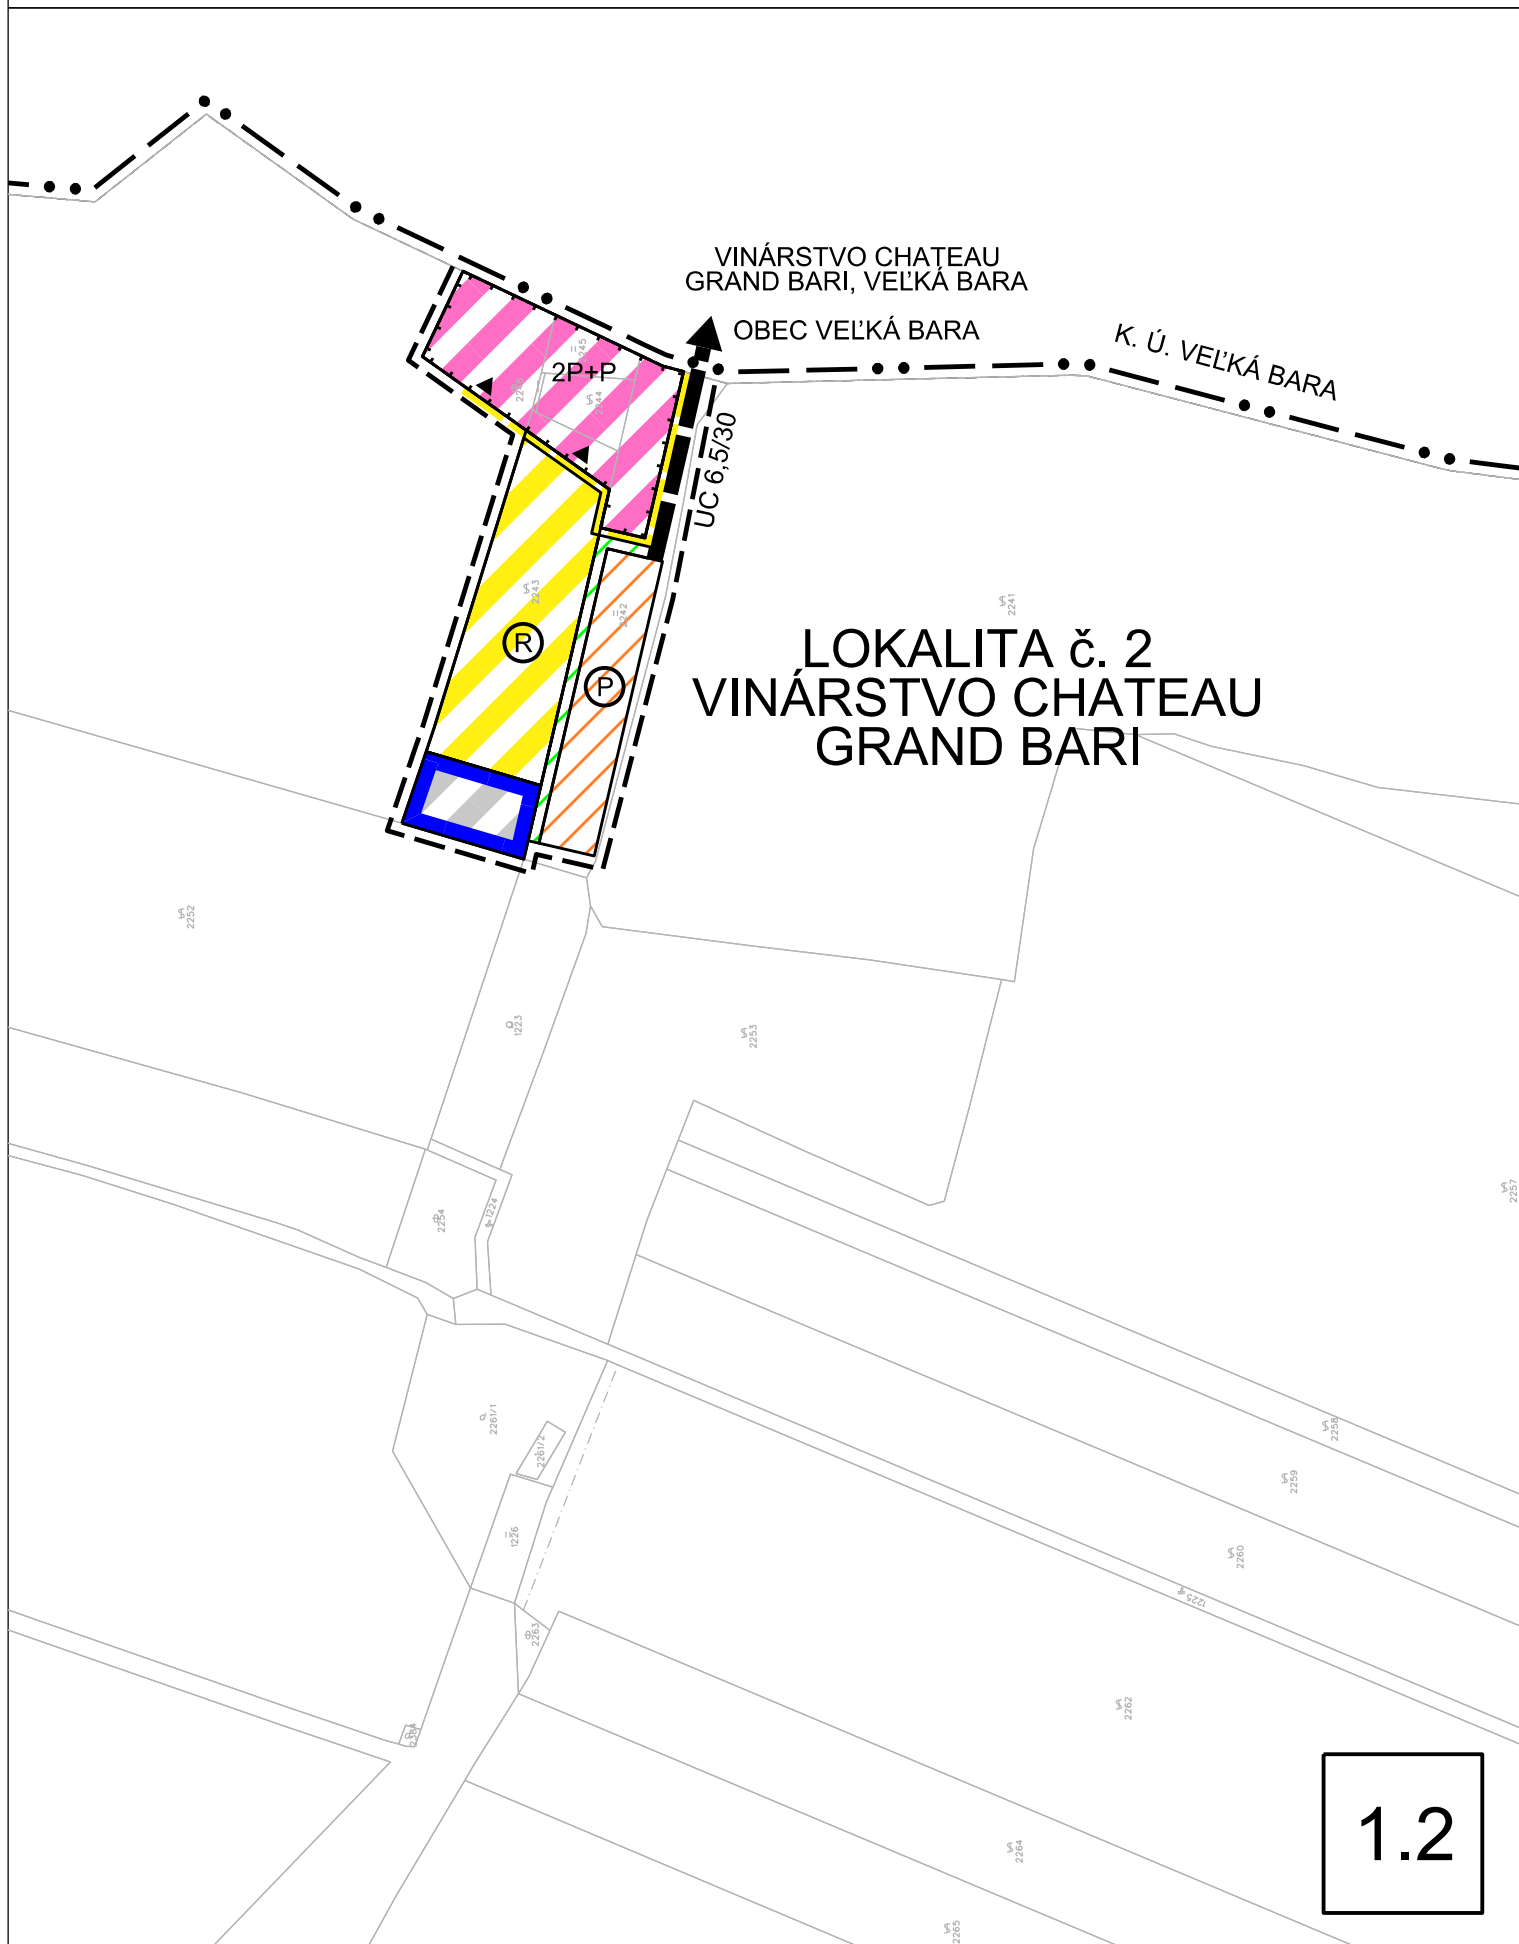

1.2