



ZMENY A DOPLNKY č. 1

ÚZEMNÝ PLÁN OBCE SLOVENSKE NOVÉ MESTO

NÁVRH UPRAVENÝ PO PREROKOVANÍ

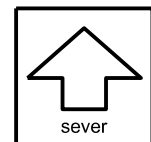

M 1 : 10 000

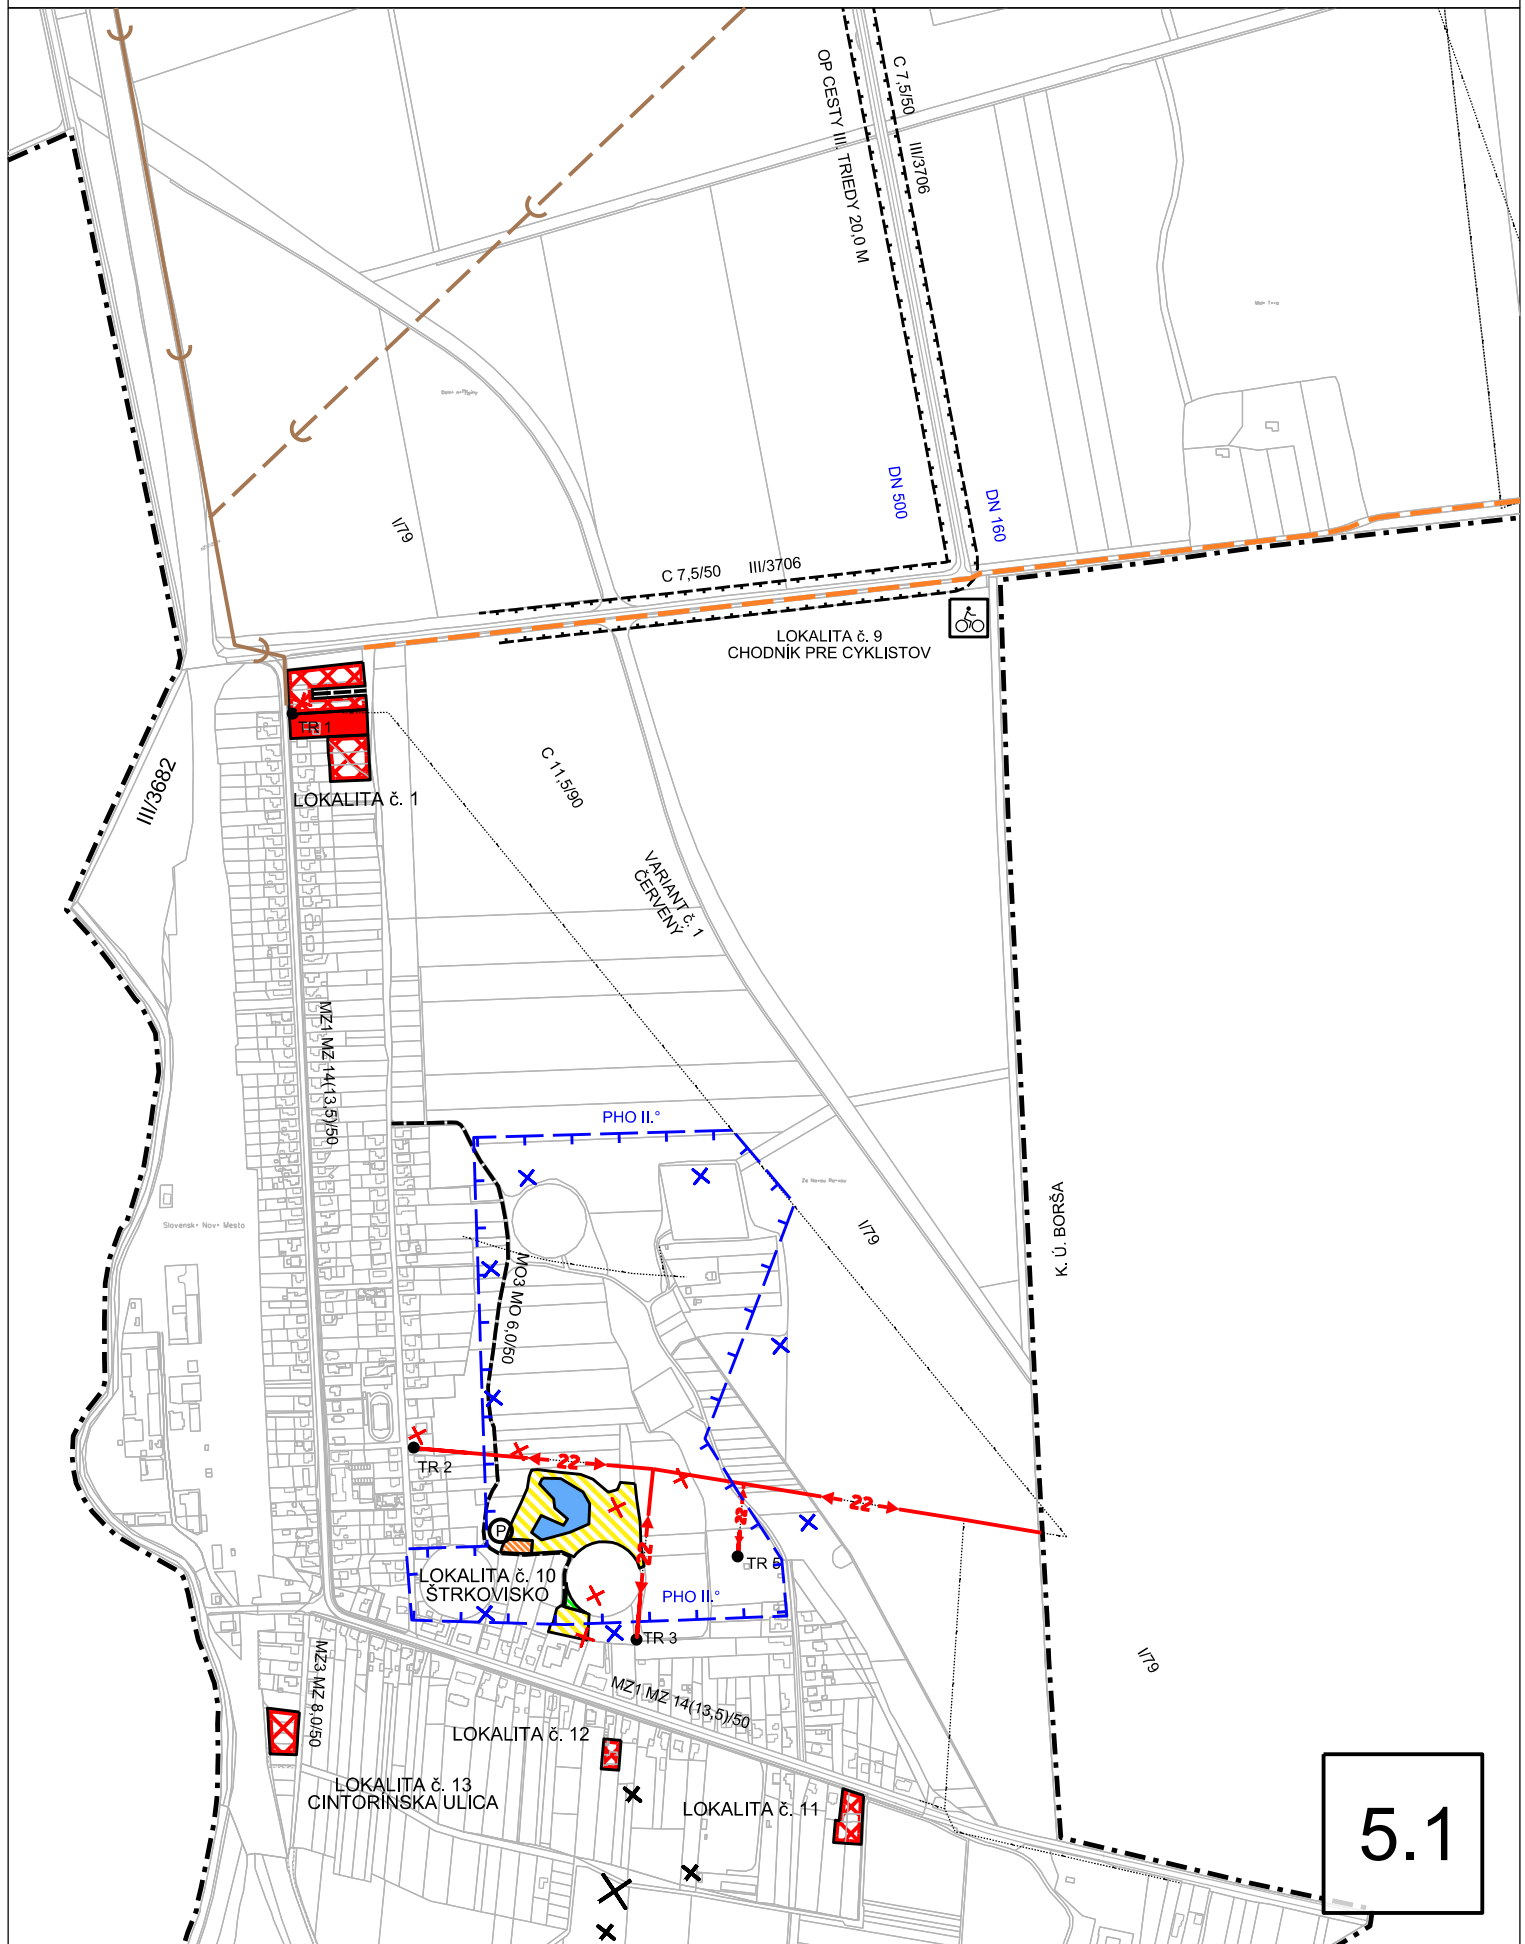

5.1