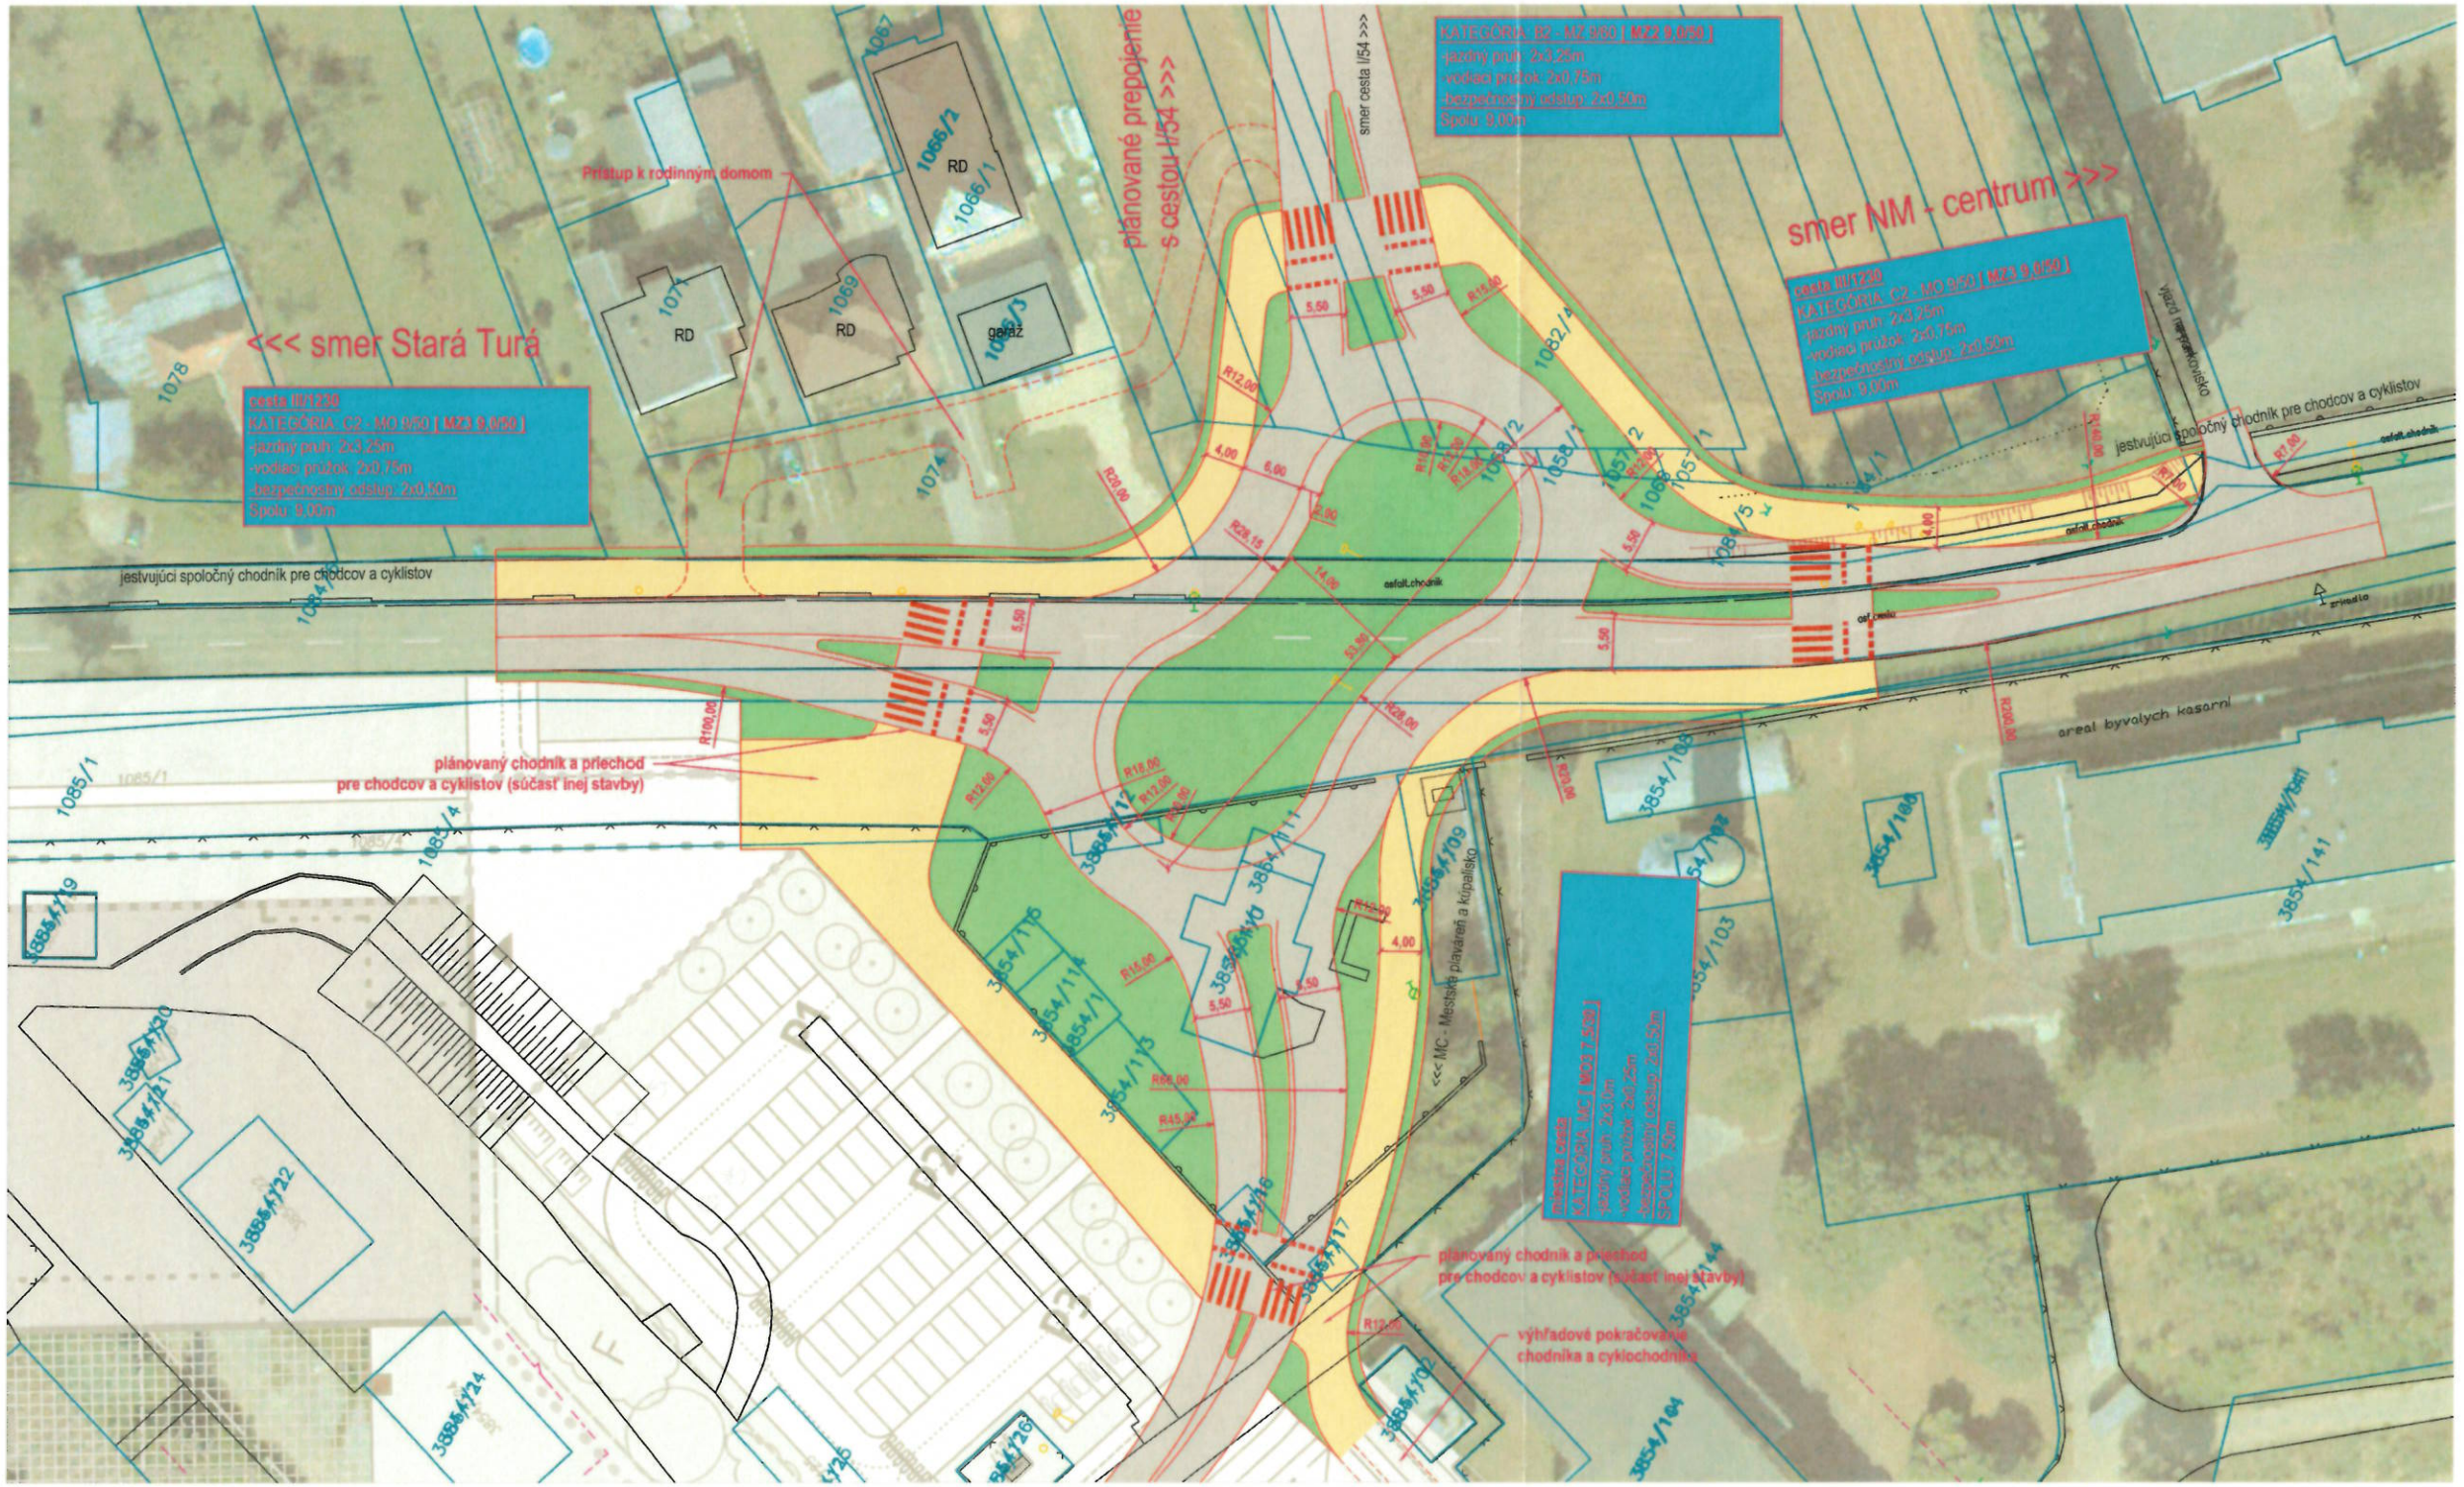


ARGUS-DS s.r.o.
projektovanie dopravných stavieb

ŠTÚDIA

III/1230 - Okružná križovatka ul. Bzinská,
Nové Mesto nad Váhom, dopravné riešenie
február 2025
M 1:500

SITUÁCIA - v04