


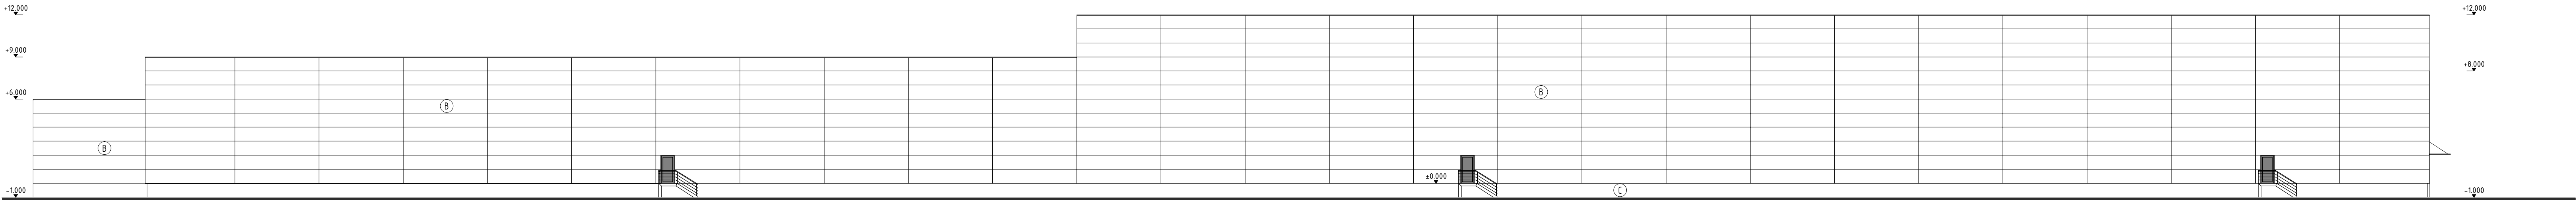


POHLAD SEVERNÝ



POHLAD JUŽNÝ

LEGENDA FASÁDNYCH ÚPRAV

OZNAČENIE	NÁZOV	POVRCHOVÁ ÚPRAVA	FARBA
Ⓐ	ODVETRANÁ FASÁDA	OBKLADOVÝ OCELOVÝ PLECH	TMAVÁ ŠEDÁ
Ⓑ	OBVODOVÝ SENDVIČOVÝ PANEL	OCELOVÝ PLECH	BLEDÁ ŠEDÁ
Ⓒ	SOKEĽ HALOVEJ ČASTI	BETÓN POHLADOVÝ	PRÍRODNÁ
-	RÁMY VRÁT, OKIEN A VONKAJŠÍCH DVERÍ	FÓLIA	ANTRACIT
-	ZÁMŔNČNÍCKE VÝROBKY	ZINKOVANIE	STRIEBORNÁ

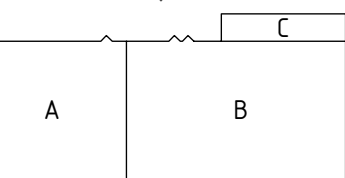

	zodpovedný projektant		Ing. arch. Š. MÜLLER		PEKÁREŇ IV
	hlavný inžinier projektu				
	vypracoval		Ing. arch. Š. MÜLLER		
	objednávateľ		PIERRE BAGUETTE, s. r. o., SLÁDKOVIČOVO		
	miesto stavby		SLÁDKOVIČOVO, parc. č. 818/3, 3551/1, /2, /13		
název					
PEKÁREŇ IV					
dátum	mierka	obsah		sada č.	výkres č.
5/2025	1:200	POHĽAD SEVERNÝ A JUŽNÝ			
		časť			12