



POHĽAD VÝCHODNÝ

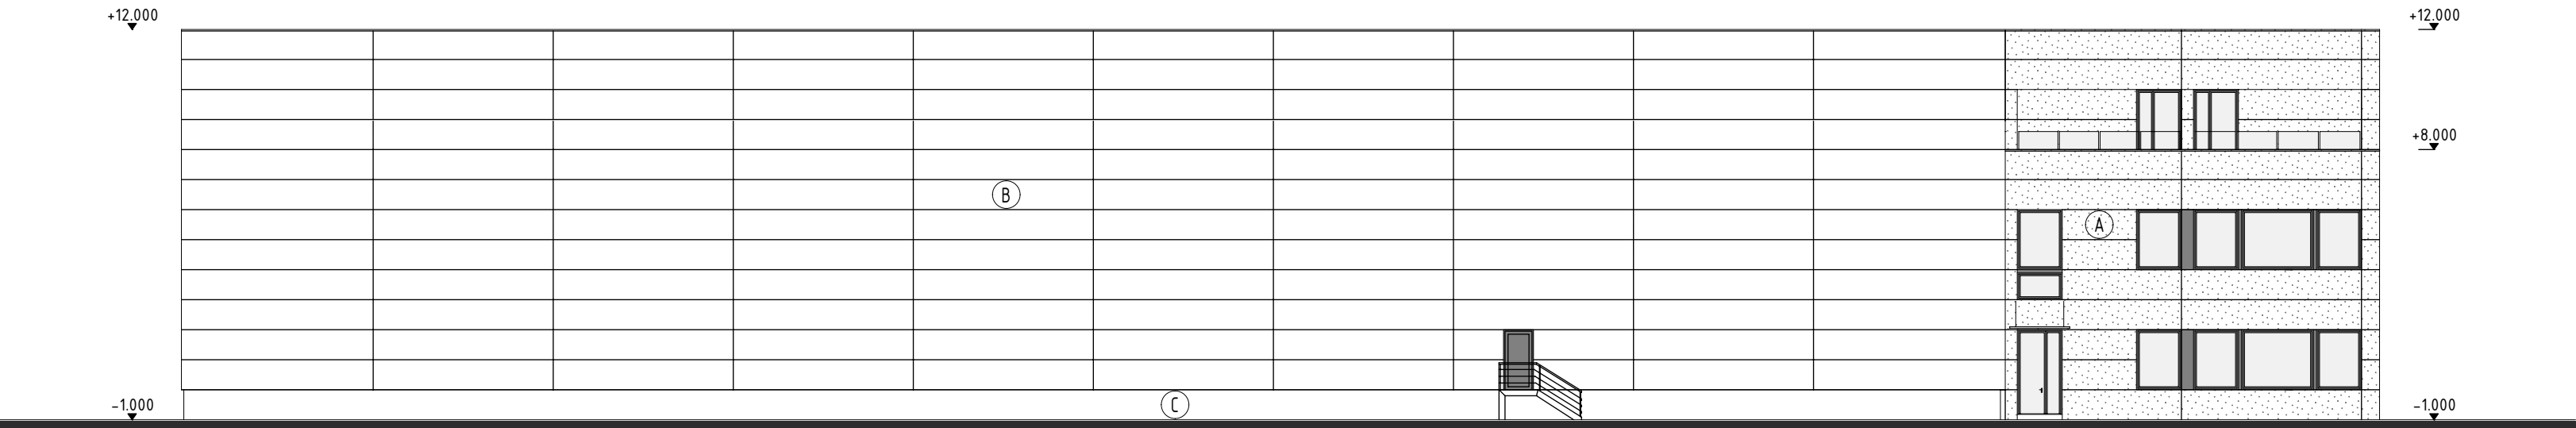

POHĽAD ZÁPADNÝ

LEGENDA FASÁDNYCH ÚPRAV

OZNAČENIE	NÁZOV	POVRCHOVÁ ÚPRAVA	FARBA
Ⓐ	ODVETRANÁ FASÁDA	OBKLADOVÝ OCELOVÝ PLECH	TMAVÁ ŠEDÁ
Ⓑ	OBVODOVÝ SENDVIČOVÝ PANEL	OCELOVÝ PLECH	BLEDÁ ŠEDÁ
Ⓒ	SOKEL HALOVEJ ČASTI	BETÓN POHLADOVÝ	PRÍRODNÁ
-	RÁMY VRÁT, OKIEN A VONKAJŠÍCH DVERÍ	FÓLIA	ANTRACIT
-	ZÁMOČNÍCKE VÝROBKY	ZINKOVANIE	STRIEBORNÁ

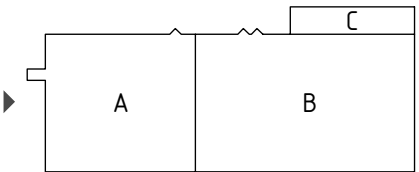

		zodpovedný projektant Ing. arch. Š. MÜLLER			
		hlavný inžinier projektu			
		vypracoval Ing. arch. Š. MÜLLER			
		objednávateľ PIERRE BAGUETTE, s. r. o., SLÁDKOVIČOVO			
		miesto stavby SLÁDKOVIČOVO, parc. č. 818/3, 3551/1, ./2, ./13			
		názov		PEKÁREŇ IV	
dátum	mierka	obsah		sada č.	výkres č.
05/2025	1:200	POHĽAD VÝCHODNÝ A ZÁPADNÝ			11
		časť			