


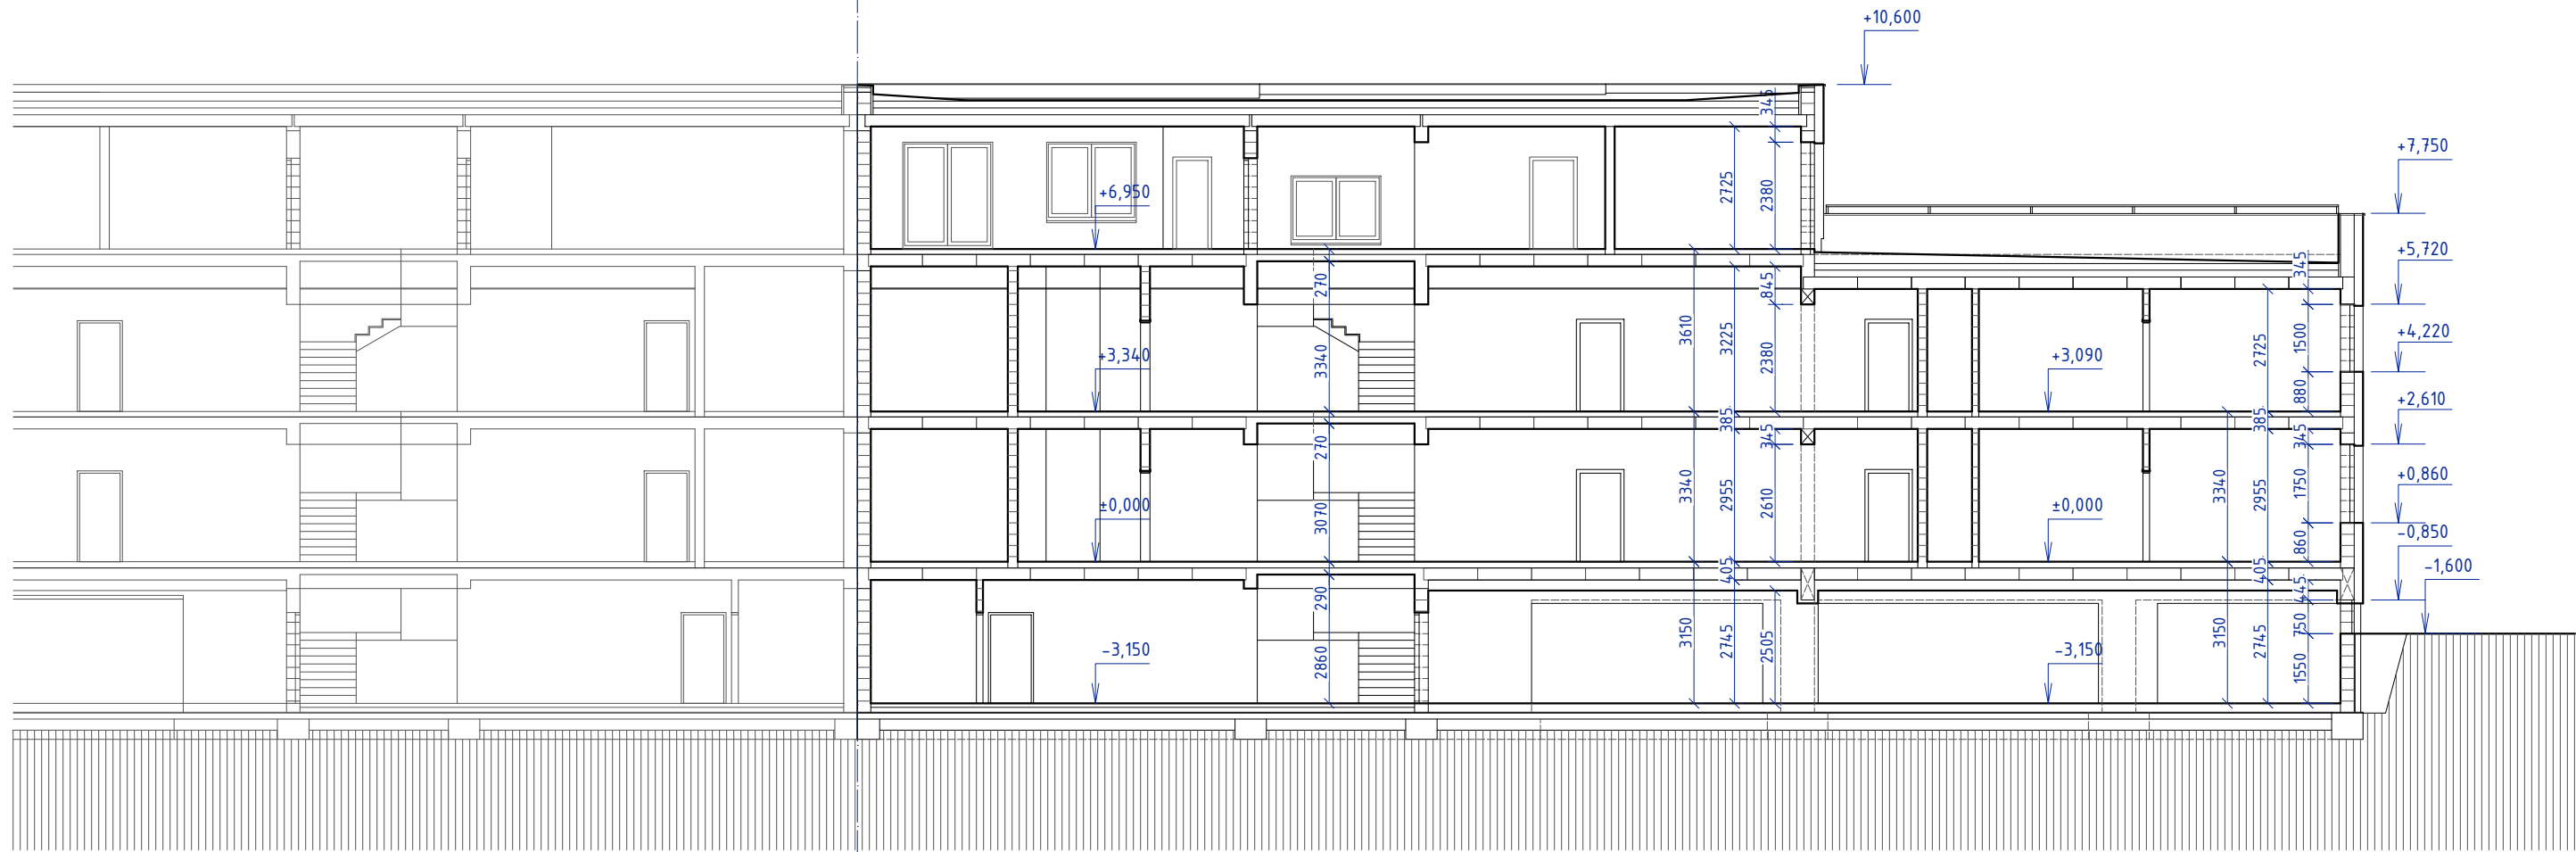


Ing. arch. Martina Madziová, Sokolská 179/1, 958 01 Partizánske, mobil: +421 907 025847, e-mail: martina.madziova@gmail.com

AUTOR PROJEKTU: Ing. arch. Martina Madziová		PROJEKTANT: Ing. arch. Martina Madziová	
OKRES: Partizánske	OBECNÝ ÚRAD Partizánske	katastrálne územie: k.ú. Veľké Bielice	
POZEMOK: PARC. Č.: parcely reg. C: 1206/3, 1206/4, 1206/7, 1206/8, 1206/9, 1208/7 parcely reg. E: 576/1, 577/1, 577/2			
INVESTOR: generation building SE , Moyzesova 471/1, 958 01 Partizánske predseda predstavenstva: Peter HURAJ			

BIELICKÁ OÁZA - II. etapa
Bytové domy

PS SO:	SO 09 Bytové domy	FORMAT:	2xA4
OBSAH:	Rez A-A	MERITKO:	1:150

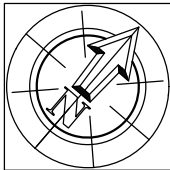

DÁTUM:	3/ 2025
STUPEN:	DUR

ČÍS. VÝKRESU:
a-07