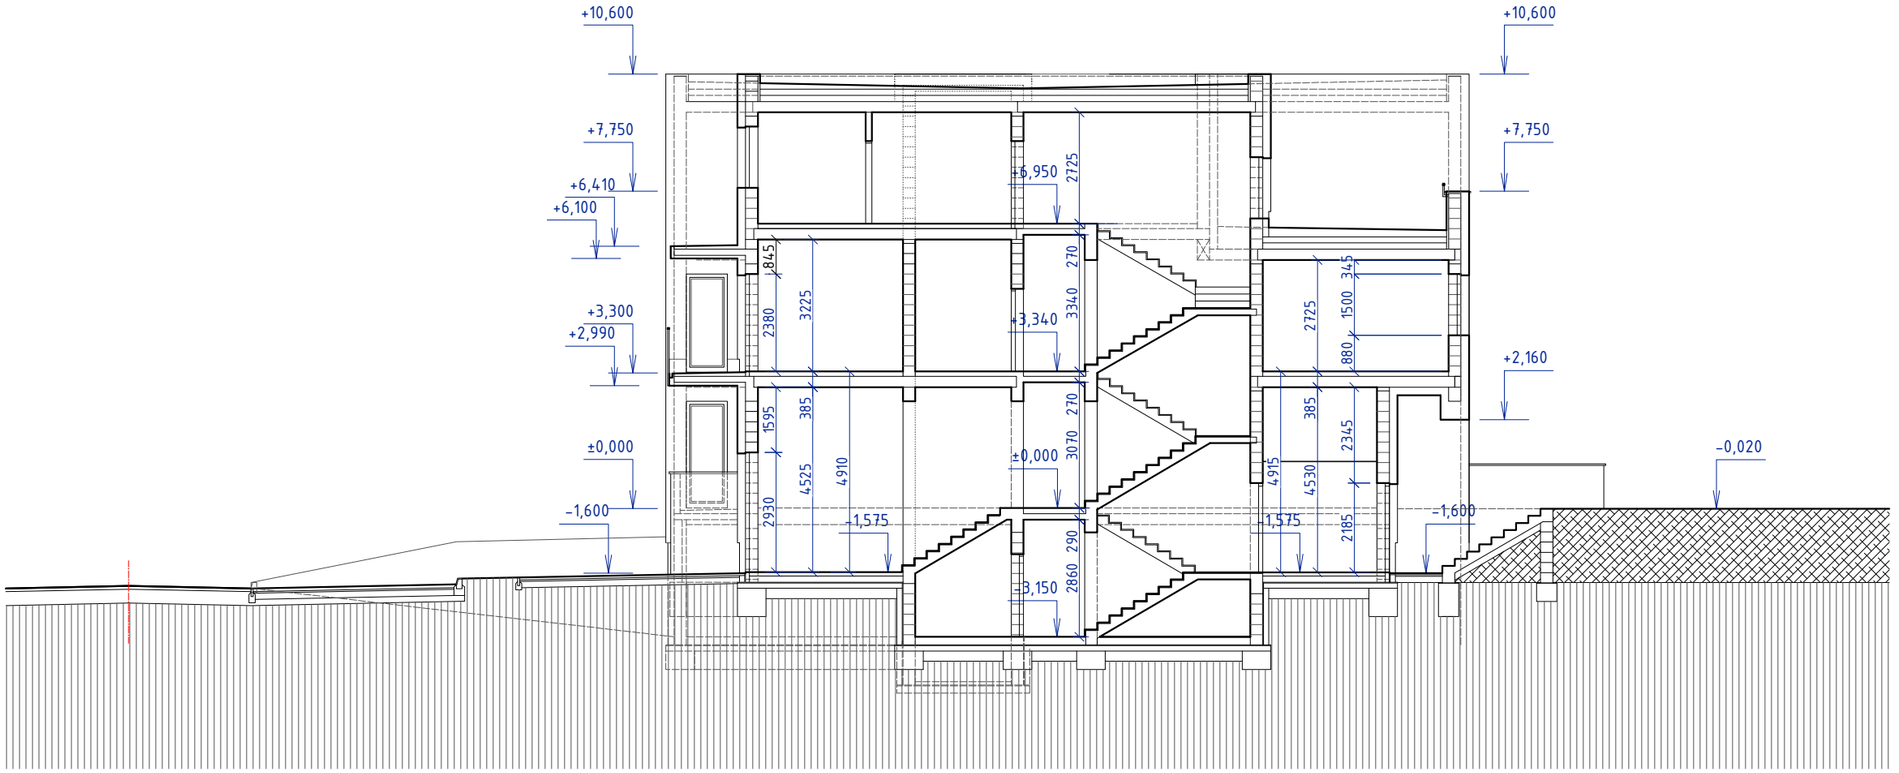


Ing. arch. Martina Madziová, Sokolská 179/1, 958 01 Partizánske, mobil: +421 907 025847, e-mail: martina.madziova@gmail.com

AUTOR PROJEKTU: Ing. arch. Martina Madziová	PROJEKTANT: Ing. arch. Martina Madziová
OKRES: Partizánske	OBECNÝ ÚRAD Partizánske
katastrálne územie: k.ú. Veľké Bielice	
POZEMOK PARC. Č.: parcely reg. C: 1206/3, 1206/4, 1206/7, 1206/8, 1206/9, 1208/7 parcely reg. E: 576/1, 577/1, 577/2	
INVESTOR: **generation building SE**, Moyzesova 471/1, 958 01 Partizánske predseda predstavenstva: Peter HURAJ	

BIELICKÁ OÁZA - II. etapa

Bytové domy

PS SO: SO 09 Bytové domy	FORMÁT: 2xA4
OBSAH: Rez B-B	MERÍTKO: 1:150

DÁTUM: 3/ 2025

STUPEŇ: DUR

ČÍS. VÝKRESU: a-08