


Mapa č.2: Ortofotomapa

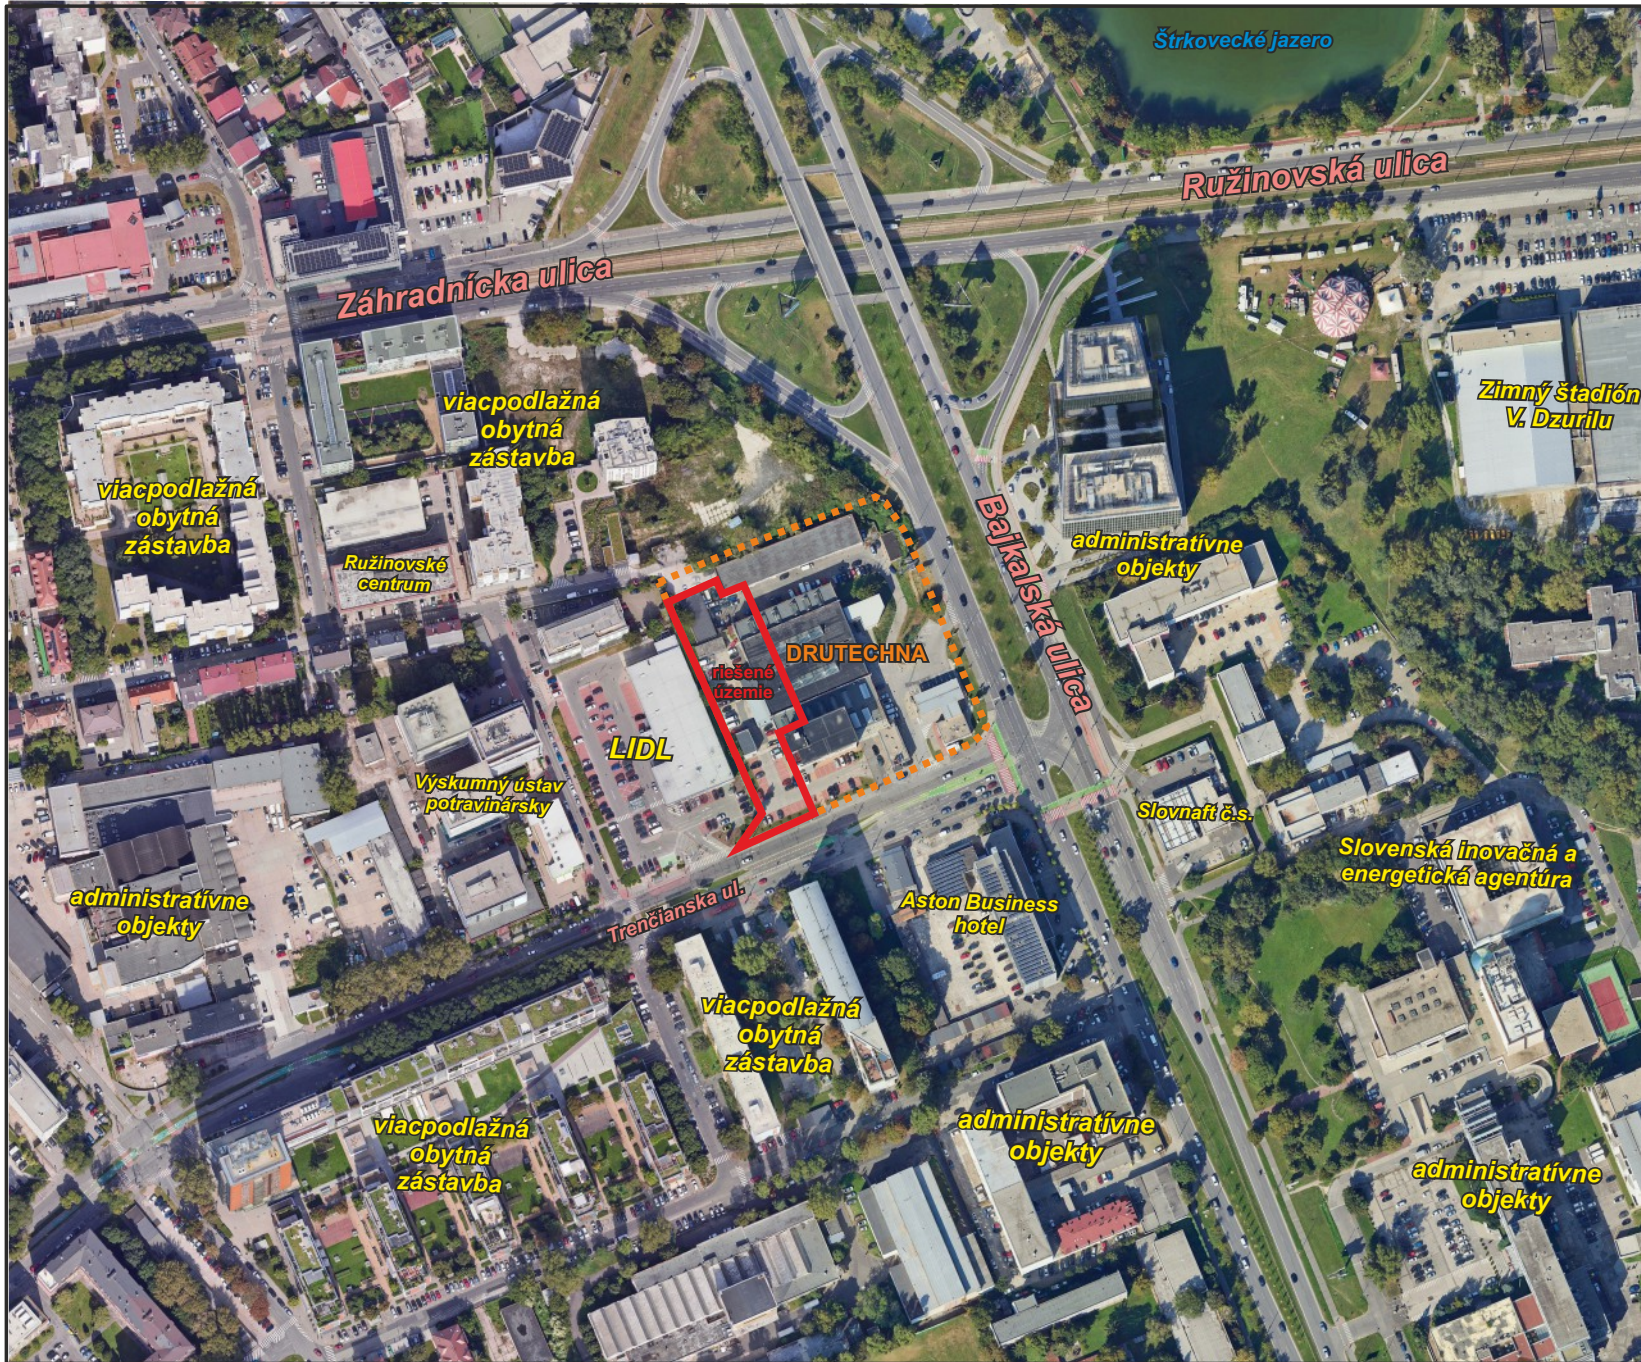

Ortofotomapa © Google Earth

Legenda:

-  riešené územie
-  dotknutý pozemok (areál DRUTECHNA)



M 1 : 3 500

Dátum:

marec 2026

Navrhovateľ:

ISI realstate, s r.o.
Fándlyho 1910/8
811 02 Bratislava

Projektant:

A1 Architecture, a.s.
Michalská 5
811 03 Bratislava

Spracovateľ zámeru EIA:

EKOJET, s.r.o.
priemyselná a krajinná ekológia

Staré Grunty 9A, 841 04 Bratislava, Slovenská republika
Tel.: (+421 2) 45 69 05 68
e-mail: info@ekojet.sk
www.ekojet.sk