
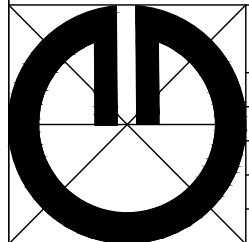


ZMENY A DOPLNKY ÚPN-O HRABUŠICE 4/2025

NÁLOŽKA

LEGENDA

stav	návrh	
		Hranica katastra
		B Zmiešané územia bývania a občianskej vybavenosti
		BBR Plochy bývania v RD
		O Územia občianskej vybavenosti
		Miestna komunikácia
		RSC Plochy pre zariadenia na krátkodobé pobyty
		RI Plochy športovísk a ihrísk
		DC Plochy ciest
		R Plochy environmentálnej agrotur. so zážitkovým ubyt.
		AG agropodnikanie
		WP Plochy pobrežných pozemkov
		WT Vodné toky a plochy

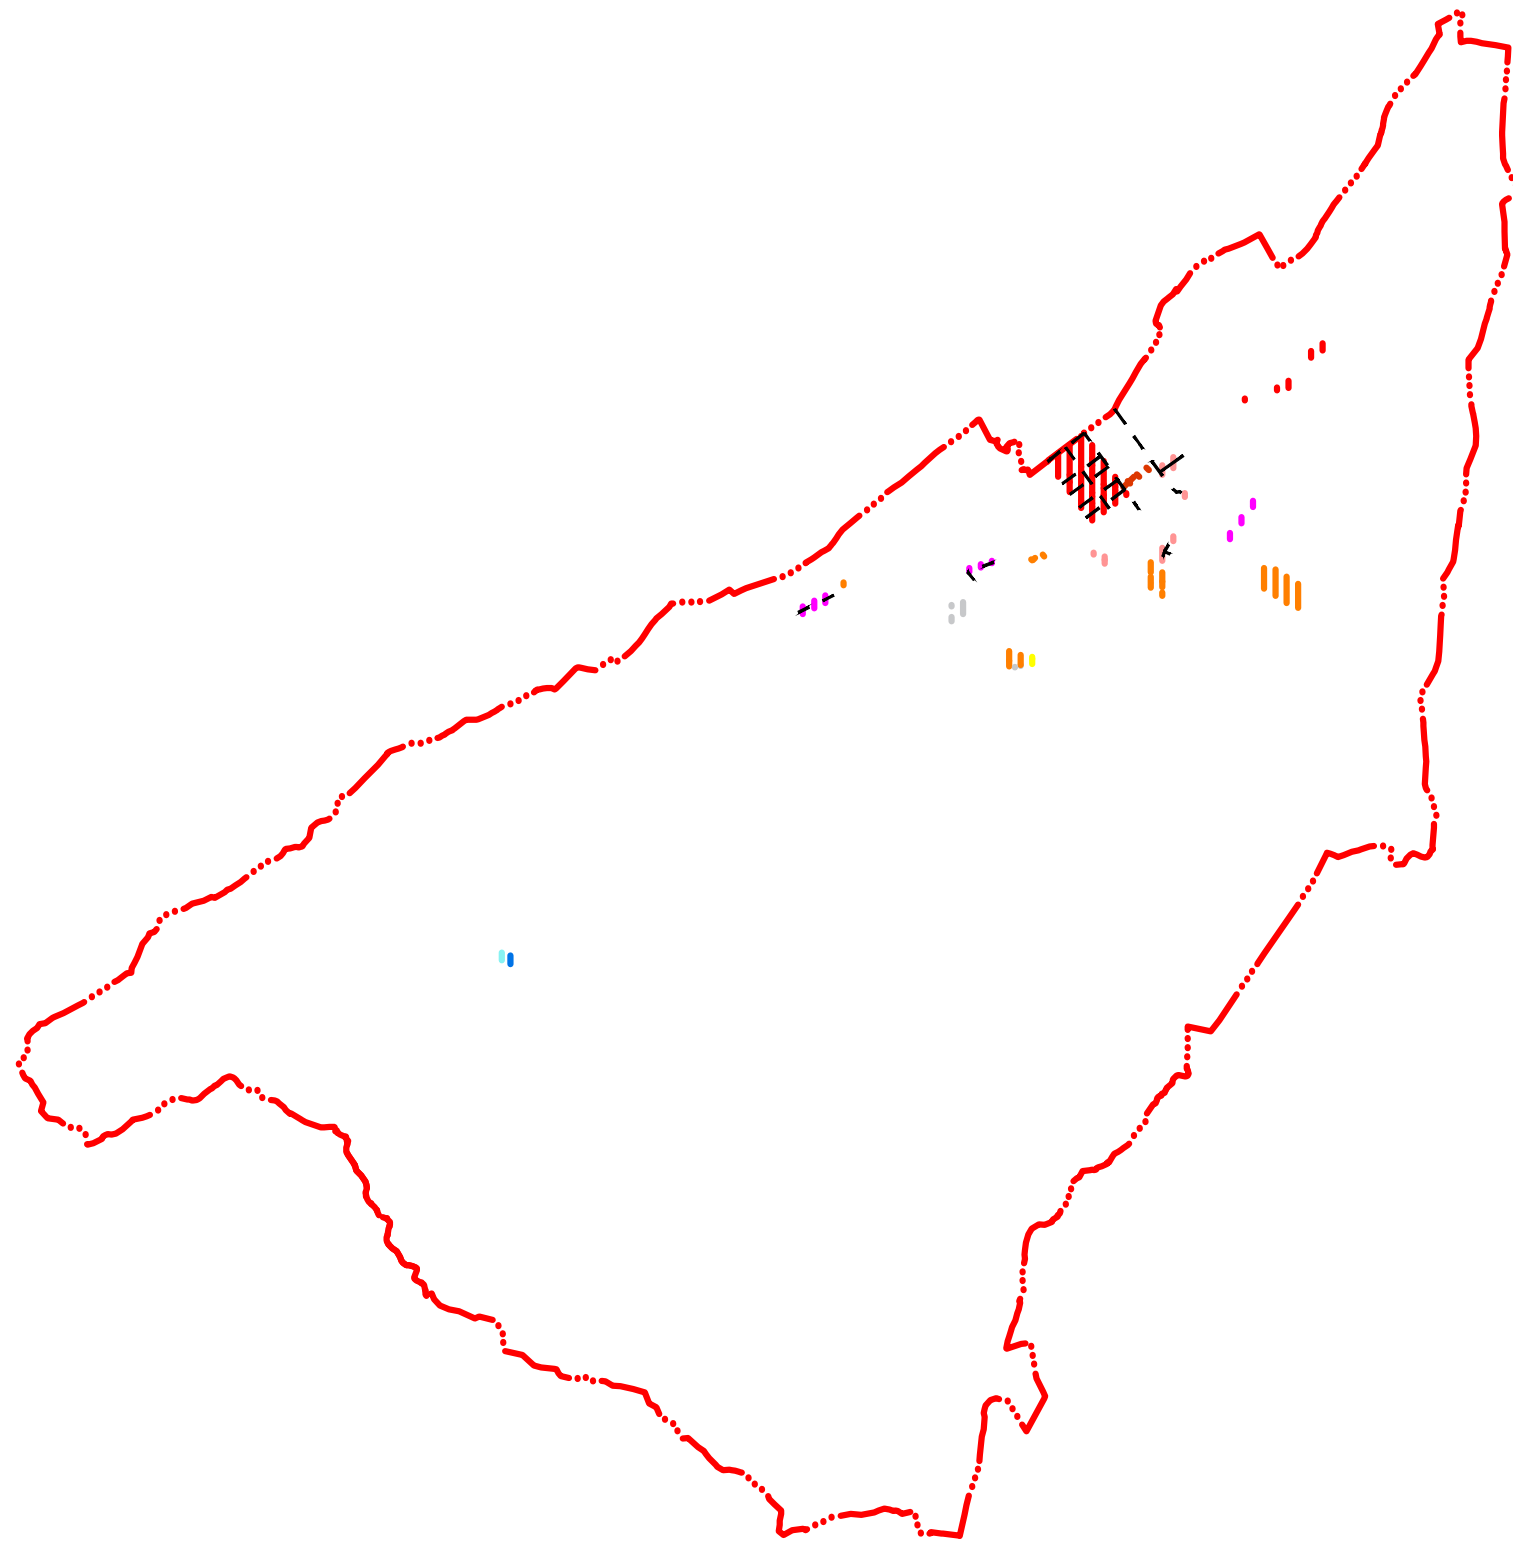

Obsah výkresu:	ŠIRŠIE VZŤAHY
Mierka:	1 : 50000
Spracovateľ:	Ing. arch. Michal Kuvik
Obstarávateľ:	Obec Hrabušice
Spolupráca:	Ing. Jana Zemčáková
Dátum:	03/2026
	Číslo výkresu: 1