


ÚZEMNÝ PLÁN OBCE BUDČA

ZMENY A DOPLNKY č.12

KOMPLEXNÝ VÝKRES PRIESTOROVÉHO USPORIADANIA A FUNKČNÉHO VYUŽÍVANIA

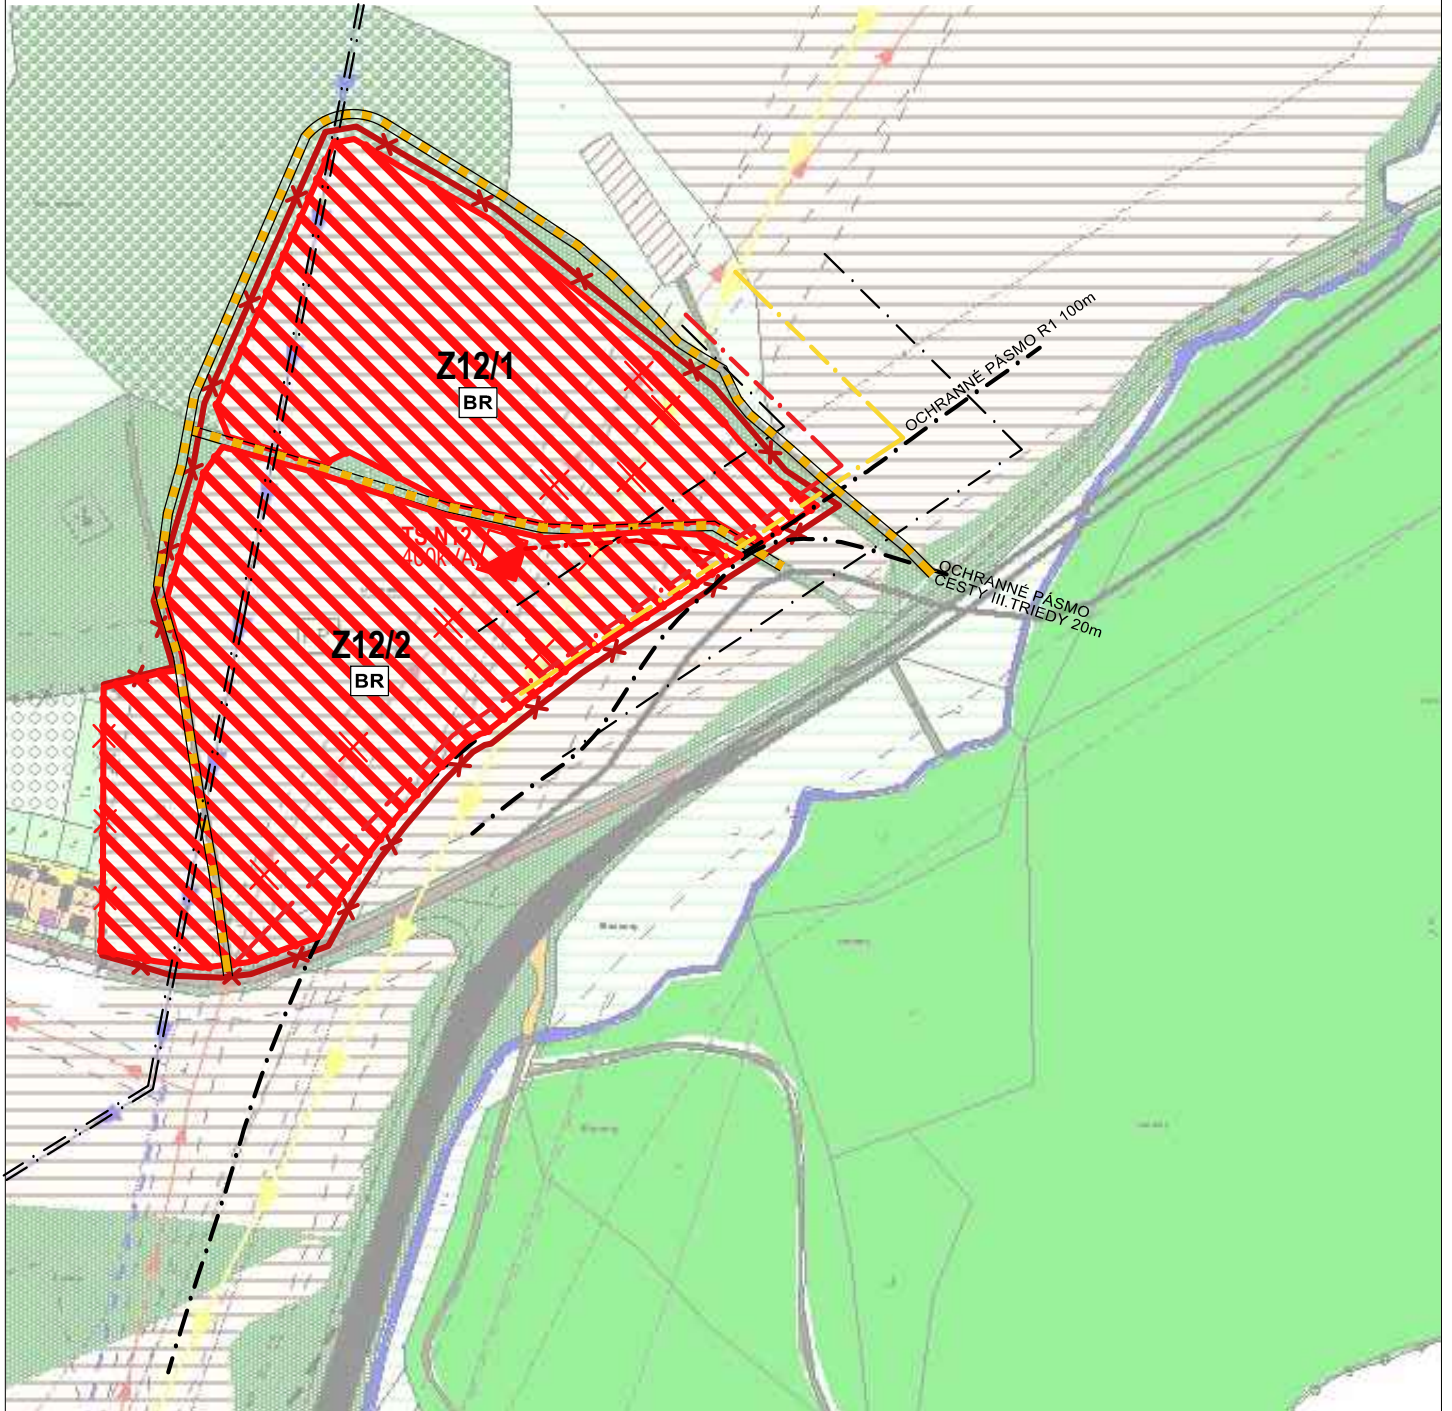

SPRACOVATEĽ:

 **eR STAR s.r.o.**

PROJEKTOVÁ A REALITNÁ KANCELÁRIA, TEL. 048/ 429 99 08
TRIEA SNP č.75*974 01 BANSKÁ BYSTRICA

KOMPLEXNÝ VÝKRES PRIESTOROVÉHO
USPORIADANIA A FUNKČNÉHO VYUŽÍVANIA

DÁTUM: 03.2025

ZÁK.ČÍSLO:

OBSTARÁVATEĽ: Obec Budča



HLAVNÝ RIEŠITEL

Ing.arch. Jozef Sálus

číslo paré

SPOLUPRÁCA

Ing.arch. Jana Tomeková

M 1: 5000

číslo výkresu

2/B