


ÚZEMNÝ PLÁN OBCE BUDČA

ZMENY A DOPLNKY č.12

RIEŠENIE VEREJNÉHO DOPRAVNÉHO A TECHNICKÉHO VYBAVENIA

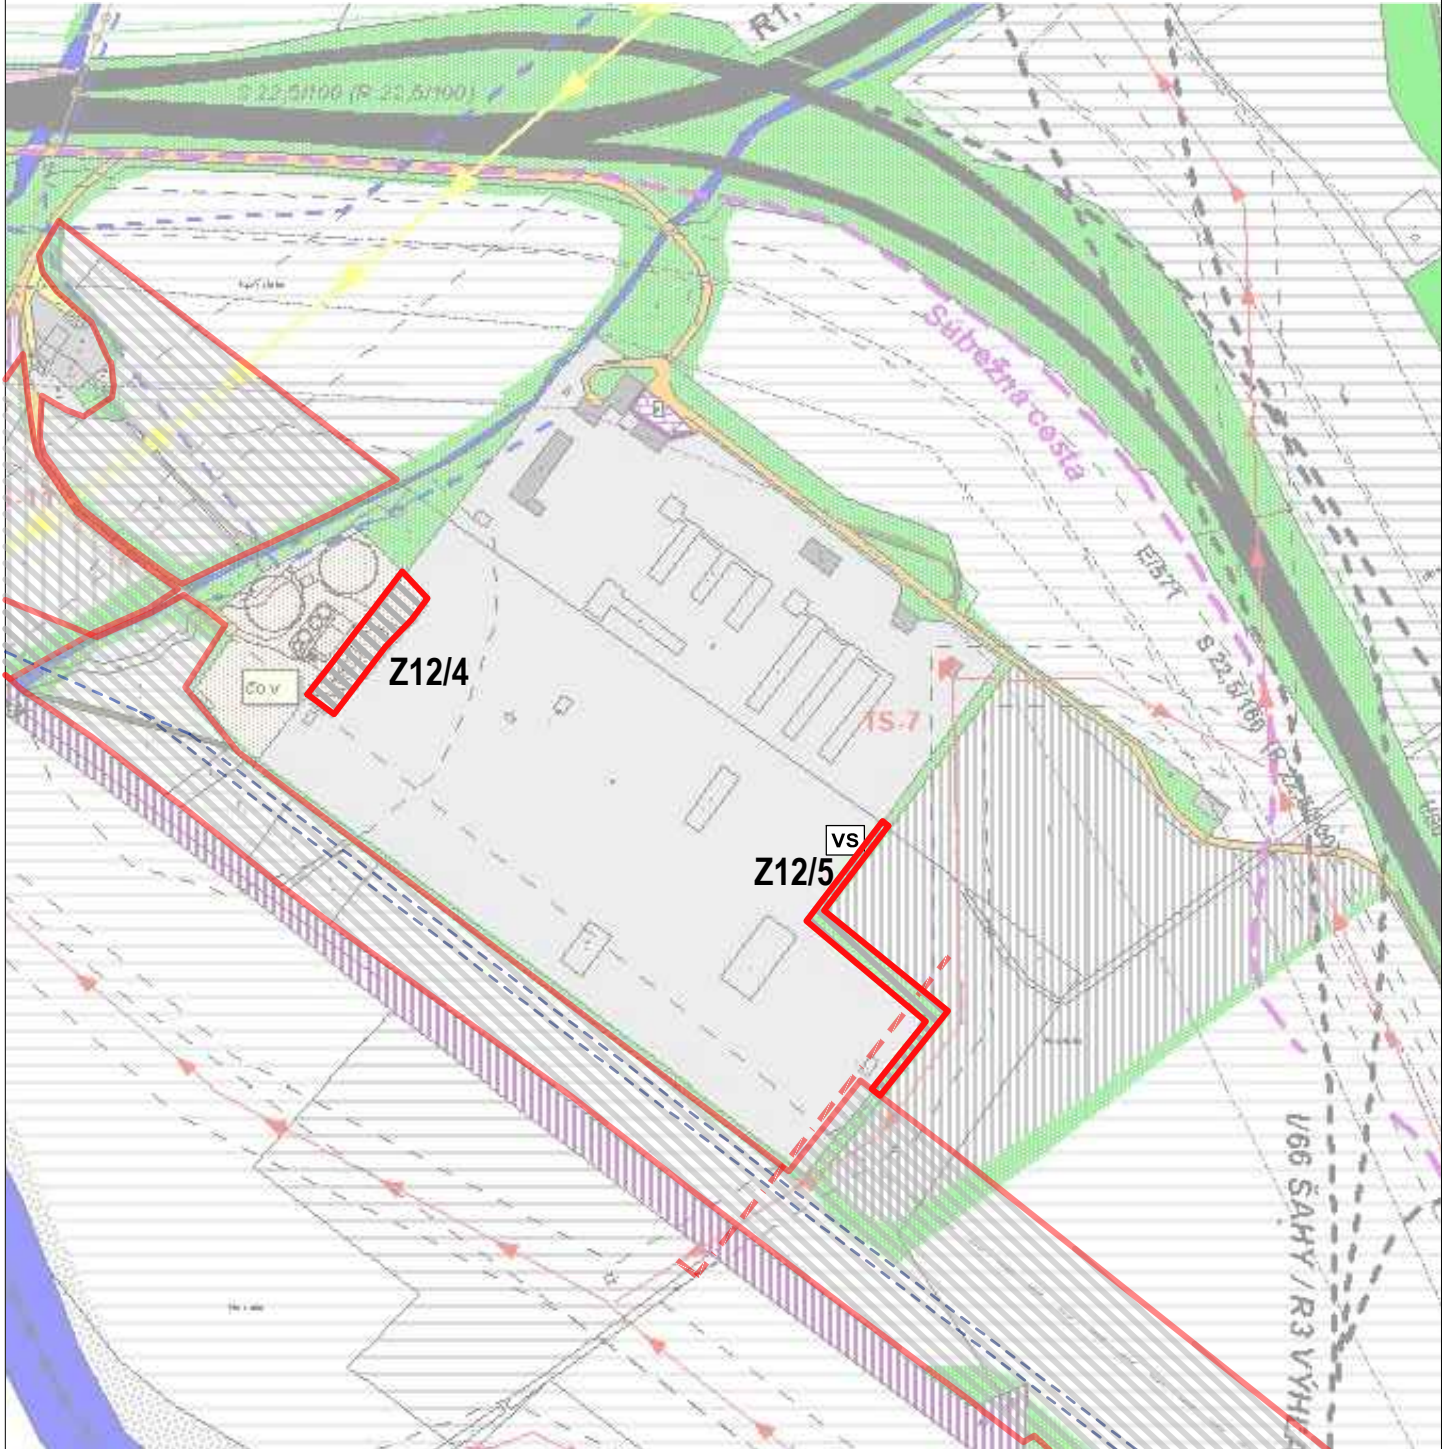

SPRACOVATEĽ:

 **e R STAR s.r.o.**


PROJEKTOVÁ A REALITNÁ KANCELÁRIA, TEL. 048/ 429 99 08
TRIEĎA SNP č.75*974 01 BANSKÁ BYSTRICA

RIEŠENIE VEREJNÉHO DOPRAVNÉHO A
TECHNICKÉHO VYBAVENIA

DÁTUM: 03.2025

ZÁK.ČÍSLO:

OBSTARÁVATEĽ: Obec Budča

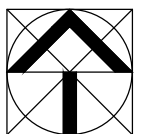

HLAVNÝ RIEŠITEL

Ing.arch. Jozef Sálus

číslo paré

SPOUPRÁCA

Ing.arch. Jana Tomeková

M 1: 5000

číslo výkresu

3/D