


# ÚZEMNÝ PLÁN OBCE BUDČA

## ZMENY A DOPLNKY č.12

VEREJNOPROSPEŠNÉ STAVBY A REGULATÍVY

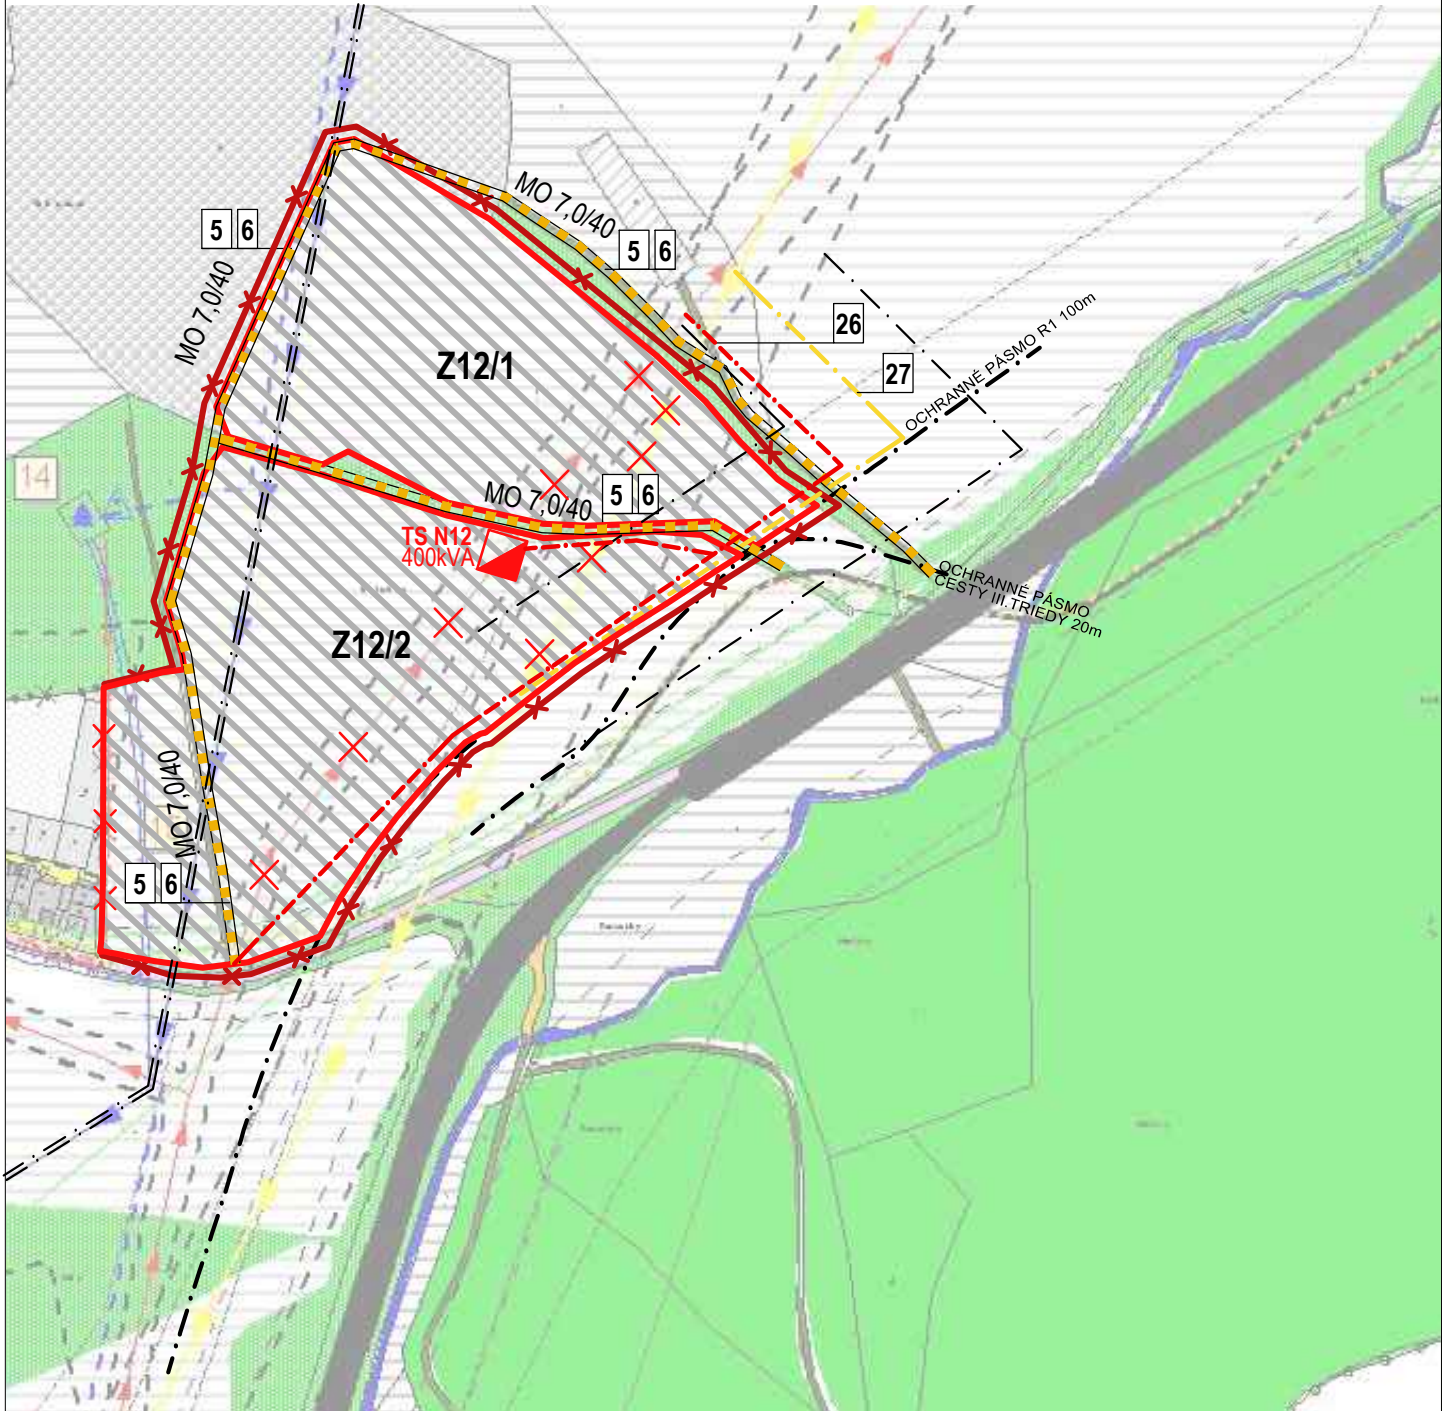

SPRACOVATEĽ:



**e R STAR s.r.o.**

PROJEKTOVÁ A REALITNÁ KANCELÁRIA, TEL. 048/ 429 99 08  
TRIEDA SNP č.75\*974 01 BANSKÁ BYSTRICA

VEREJNOPROSPEŠNÉ STAVBY A REGULATÍVY

DÁTUM: 03.2025

ZÁK.ČÍSLO:

OBSTARÁVATEĽ: Obec Budča



HLAVNÝ RIEŠITEL

Ing.arch. Jozef Sálus

číslo paré

SPOLUPRÁCA

Ing.arch. Jana Tomeková

**M 1: 5000**

číslo výkresu

**4/B**