
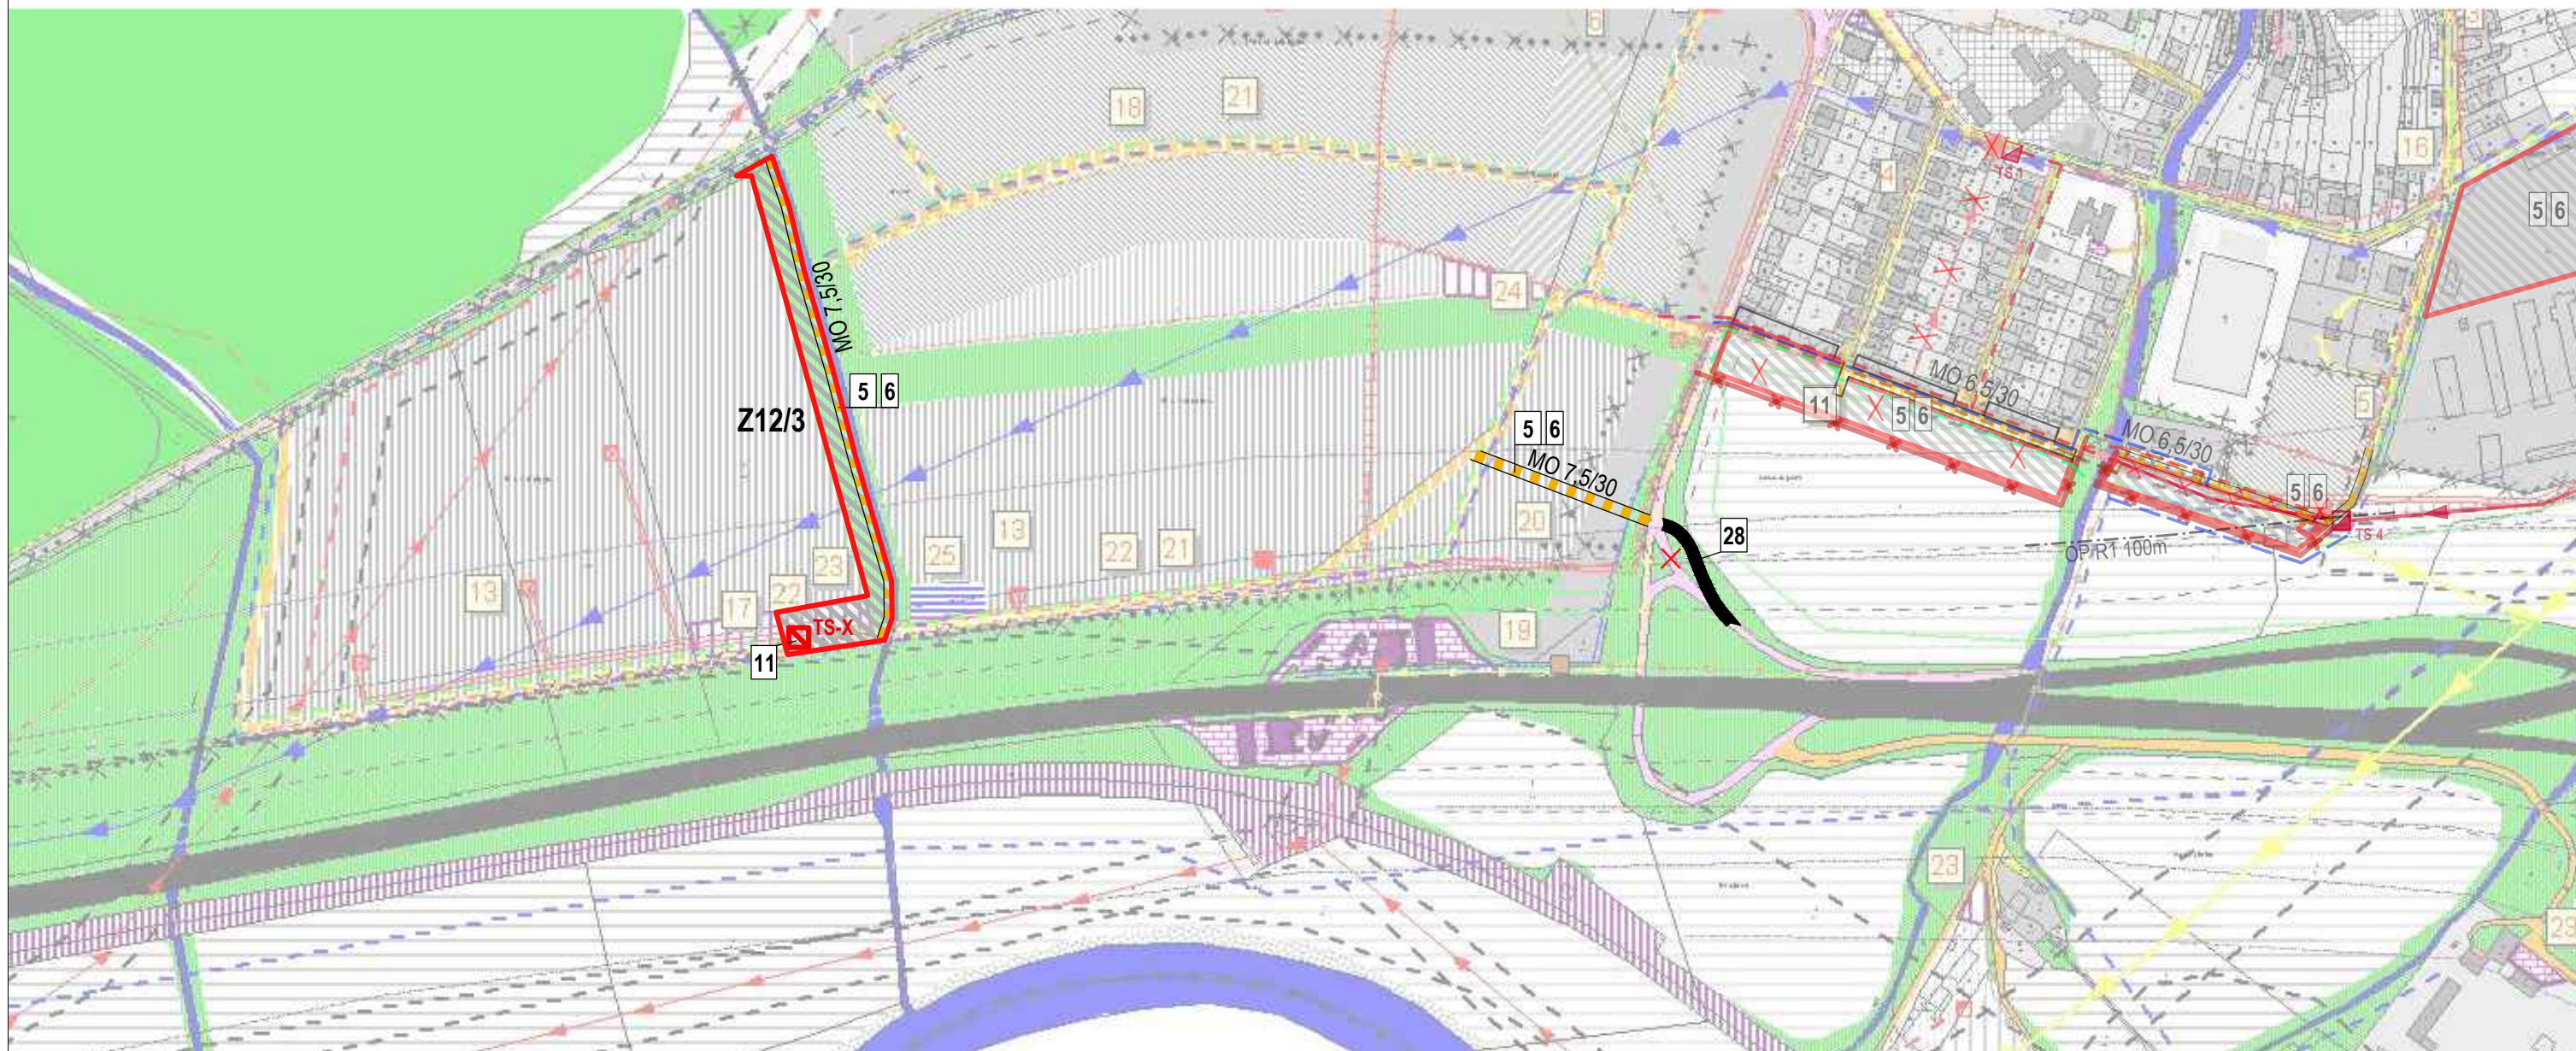



ÚZEMNÝ PLÁN OBCE BUDČA

ZMENY A DOPLNKY č.12

VEREJNOPROSPEŠNÉ STAVBY A REGULATÍVY

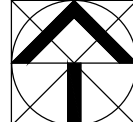

SPRACOVATEĽ:		VEREJNOPROSPEŠNÉ STAVBY A REGULATÍVY		
 PROJEKTOVÁ A REALITNÁ KANCELÁRIA, TEL. 048/ 429 99 08 TRIEDA SNP č. 75/974 01 BANSKÁ BYSTRICA		DÁTUM: 03.2025	ZÁK. ČÍSLO:	
		OBSTARÁVATEĽ: Obec Budča		
HLAVNÝ RIEŠITEĽ	Ing.arch. Jozef Sálus	číslo paré M 1: 5000 číslo výkresu 4/C		
SPOLUPRÁCA	Ing.arch. Jana Tomeková			