



ÚZEMNÝ PLÁN OBCE BUDČA

ZMENY A DOPLNKY č.12

OCHRANA PŮDNEHO FONDU

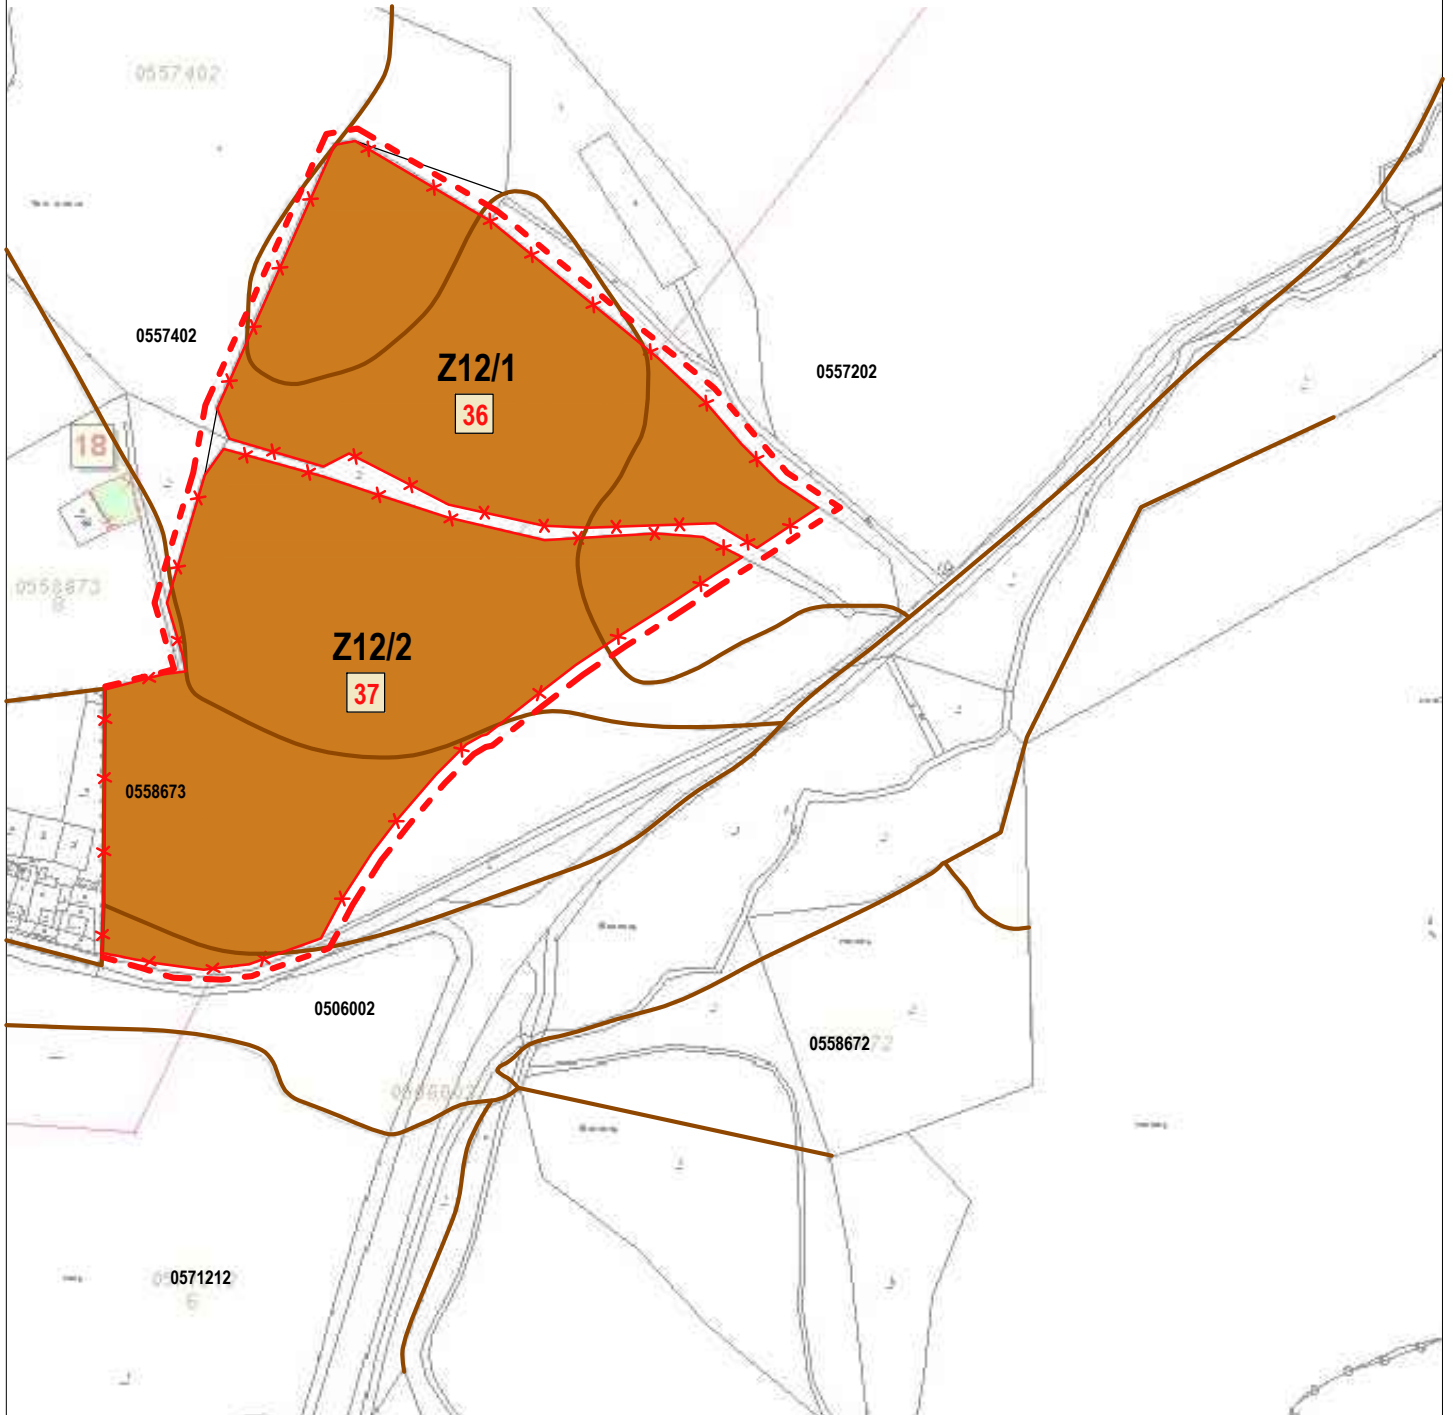

SPRACOVATEĽ:	OCHRANA PŮDNEHO FONDU	
 PROJEKTOVÁ A REALITNÁ KANCELÁRIA, TEL. 048/ 429 99 08 TRIEDA SNP č.75*974 01 BANSKÁ BYSTRICA	DÁTUM: 03.2025	ZÁK.ČÍSLO:
	OBSTARÁVATEĽ: Obec Budča	



HLAVNÝ RIEŠITEL	Ing.arch. Jozef Sálus	číslo paré
SPOLUPRÁCA	Ing.arch. Jana Tomeková	

M 1: 5000

číslo výkresu

6/B