


# ÚZEMNÝ PLÁN OBCE ČERVENÍK - ZMENY A DOPLNKY - 8/2026



JESTV. STAV	NÁVRH	VÝHĽAD	
— — — — —	— — — — —		HRANICA KATASTRA
— — — — —	— — — — —		HRANICA ZASTAVANÉHO ÚZEMIA
[Pattern]	[Pattern]		ZASTAVANÁ PLOCHA
[Pattern]	[Pattern]		PLOCHY RODINNÝCH DOMOV
[Pattern]	[Pattern]		SKLADY, VÝROBA, PODNIKATEĽSKÉ AKTIVITY
[Pattern]	(P1)		PRÍEMYSELNÝ PARK LEOPOLDOV-ČERVENÍK
[Pattern]	[Pattern]		PRÍEMYSELNÝ PARK ZÓNA A
[Pattern]	[Pattern]		PRÍEMYSELNÝ PARK ZÓNA B
[Pattern]	[Pattern]		PRÍEMYSELNÝ PARK ZÓNA C
[Pattern]	[Pattern]		ORNÁ PODA
[Pattern]	[Pattern]		POLNOHOSPODÁRSKA VÝROBA
[Pattern]	[Pattern]		LÍNOVÁ A VYSOKÁ SPRIEVODNÁ ZELEŇ
[Pattern]	[Pattern]		LESY
[Pattern]	[Pattern]		NELESNÁ STROMOVÁ A KROV. VEGETÁCIA
[Pattern]	[Pattern]		TRVALE TRÁVNATÉ PORASTY
[Pattern]	[Pattern]		MOKRADE
[Pattern]	[Pattern]		OSTATNÉ PLOCHY
[Pattern]	[Pattern]		VODNÝ TOK, VODNÁ PLOCHA
[Pattern]	[Pattern]		CHRÁNENÝ AREÁL
[Pattern]	[Pattern]		ŽELEZNICA
[Pattern]	[Pattern]		DIALNICA D61
[Pattern]	[Pattern]		CESTA I. TRIEDY - I/61
[Pattern]	[Pattern]		CESTA III. TRIEDY - ZBERNÁ KOMUNIKÁCIA B1
[Pattern]	[Pattern]		VÝTLAČNÁ KANALIZÁCIA
[Pattern]	[Pattern]		ČERPACIA STANICA SPLAŠKOVÝCH VOD
[Pattern]	[Pattern]		ZÁSOBOVACÍ VODOVOD DN 500
[Pattern]	[Pattern]		VVTL MEDZIŠTÁTNÝ PLYNOVOD
[Pattern]	[Pattern]		VTL PLYNOVOD
[Pattern]	[Pattern]		STL PLYNOVOD
[Pattern]	[Pattern]		REGULAČNÁ STANICA PLYNU VTL/STL
[Pattern]	[Pattern]		VZDUŠNÉ ELEKTRICKÉ VEDENIE 22 kV
[Pattern]	[Pattern]		TRAFOSTANICA
[Pattern]	[Pattern]		HORÚCOVOD
[Pattern]	[Pattern]		HYDROMELIORAČNÉ STAVBY
[Pattern]	[Pattern]		ZÓNA HAVARILNEHO PLÁNOVANIA 5 KM
[Pattern]	[Pattern]		NÁLETOVÝ KUŽEL LETISKA PIAŠTANY
[Pattern]	[Pattern]		CHRÁNENÉ LOŽISKOVÉ ÚZEMIE MADUNICE
[Pattern]	[Pattern]		DOBYVACÍ PRIESTOR TRAKOVICE
[Pattern]	[Pattern]		ŤAŽBA ŠTRKOV ČERVENÍK
[Pattern]	[Pattern]		OCHRANNÉ PÁSMA ROZNEHO DRUHU
	ZMENA 8/2026		
[Pattern]	[Pattern]		HRANICA ZMENY 8/2026
[Pattern]	[Pattern]		ZMENA 8a/206
[Pattern]	[Pattern]		ZMENA 8b/206
[Pattern]	[Pattern]		ZMENA 8c/206

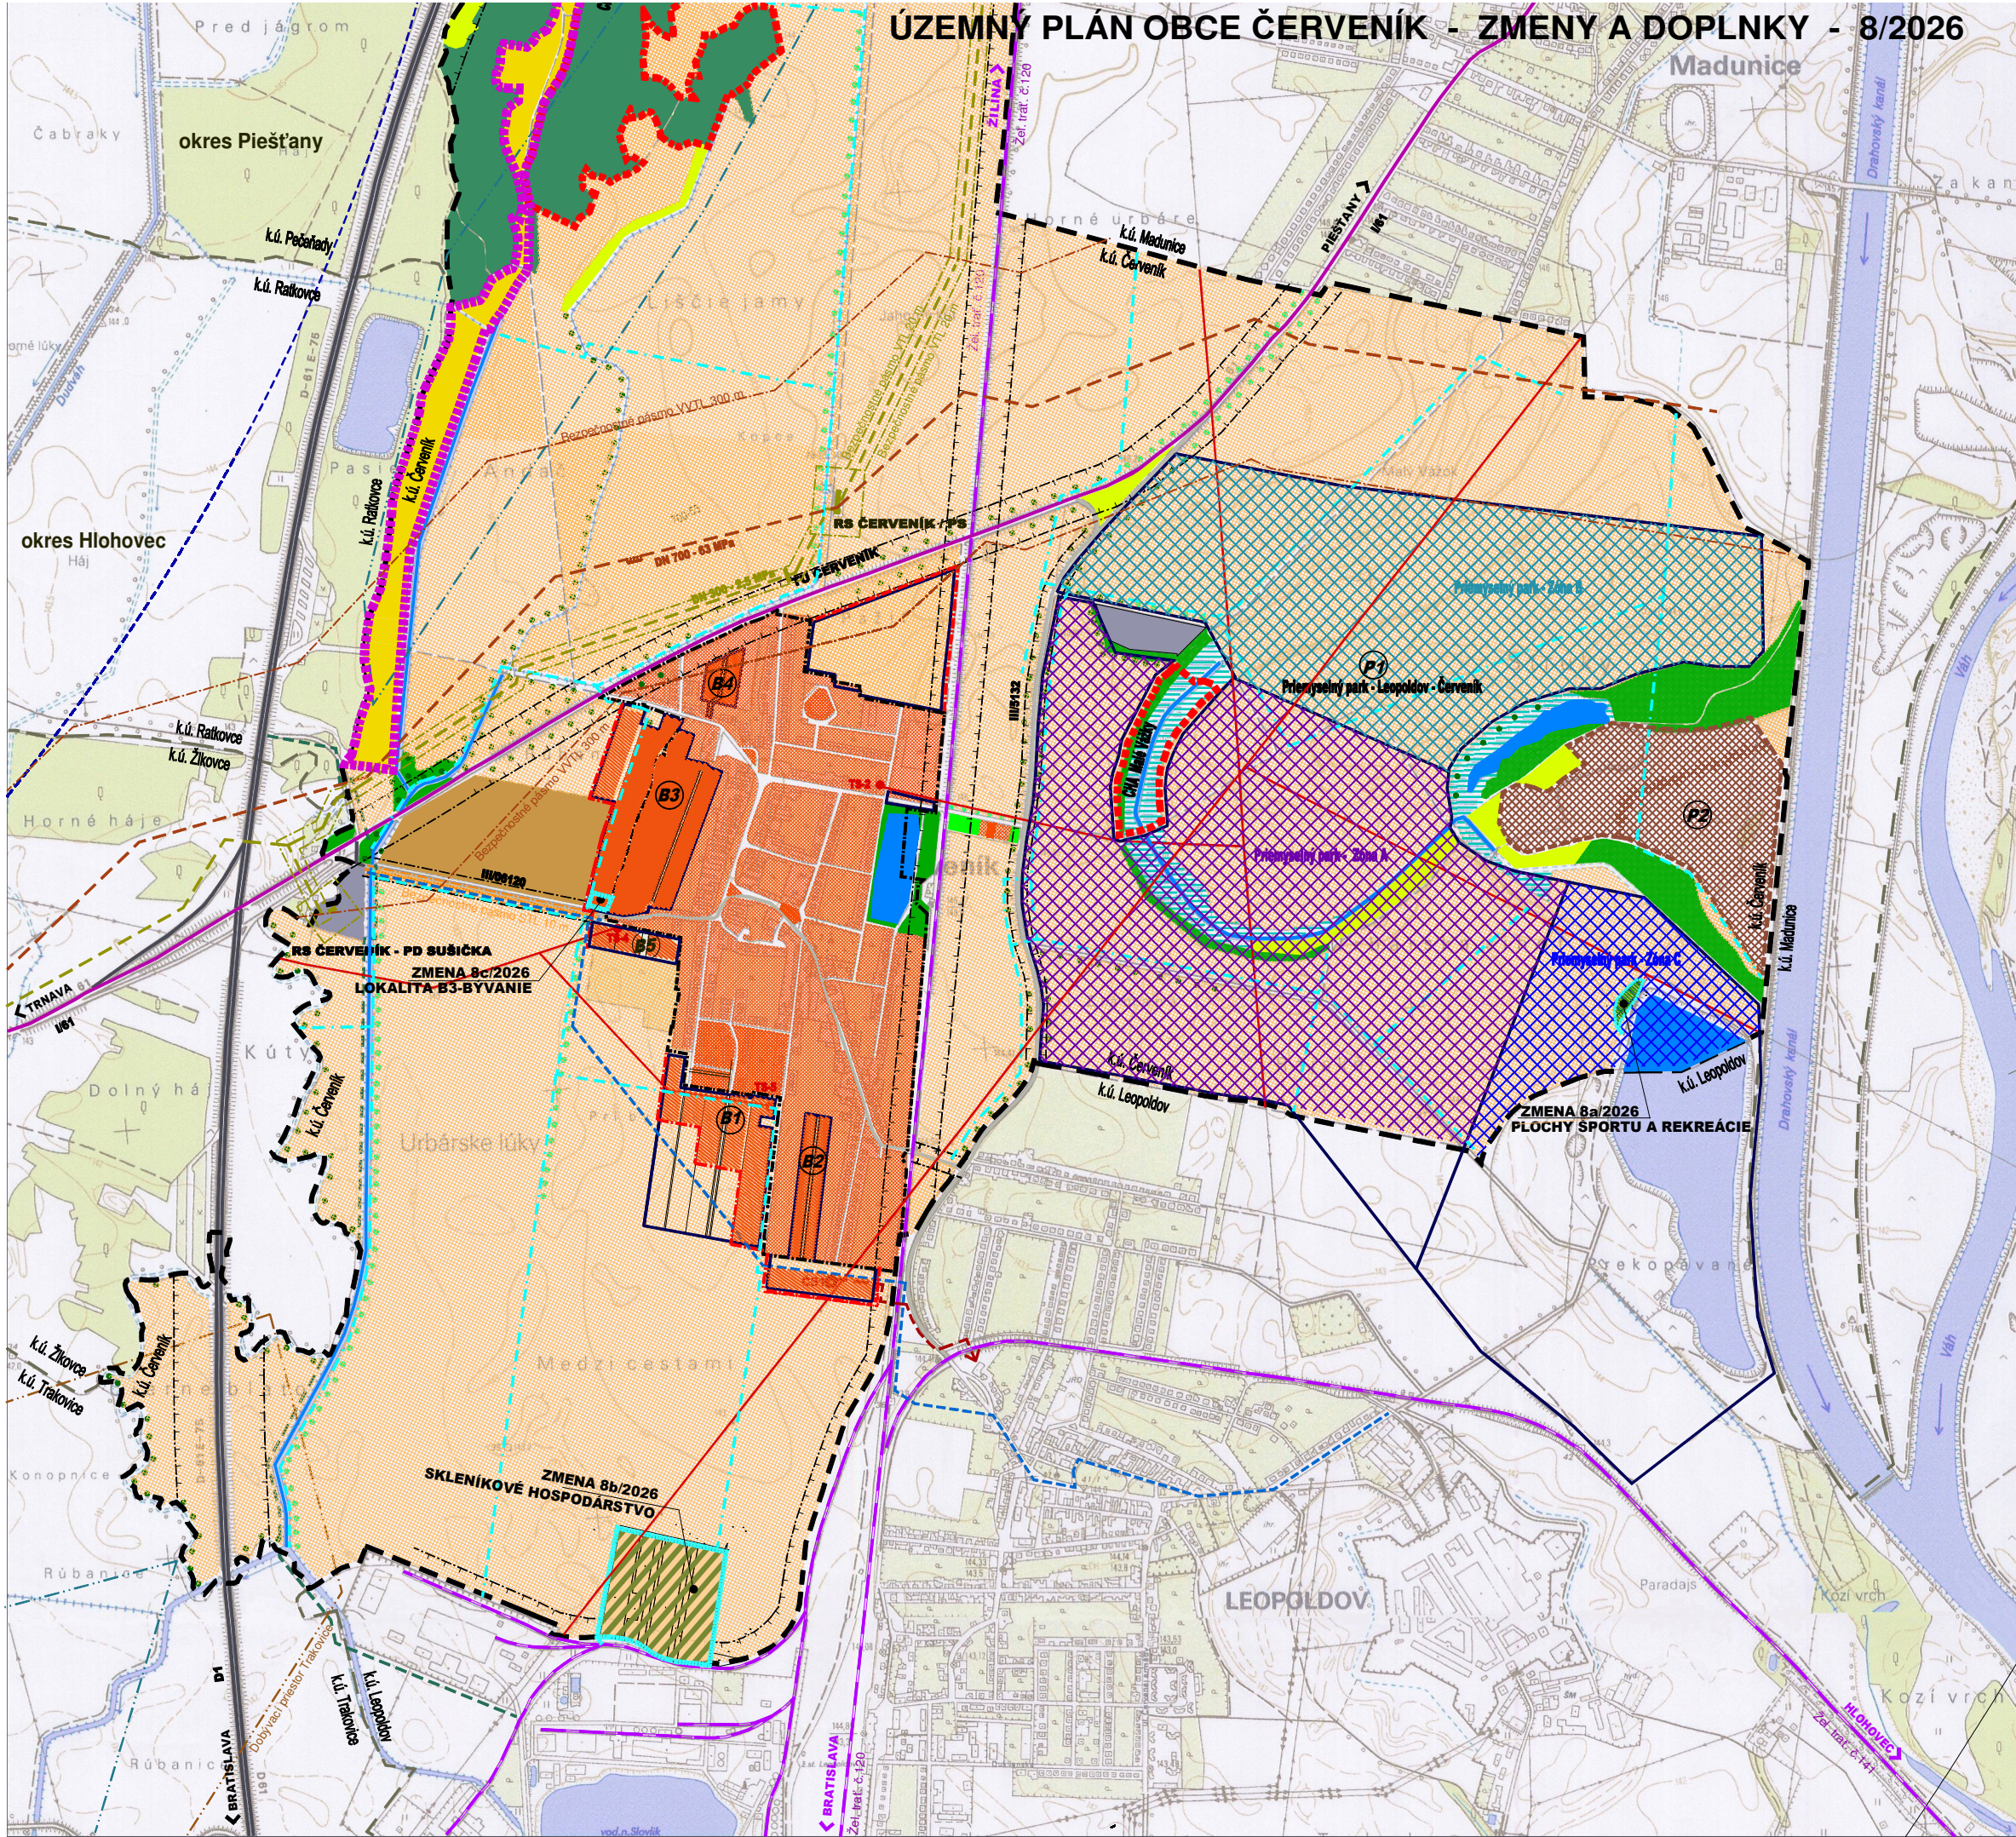

## ZMENA 8/2026 - NÁVRH ÚZEMNÝ PLÁN OBCE ČERVENÍK

OBSTARÁVATEĽ : OBEC ČERVENÍK  
SPRACOVATEĽ : A5 ATELIÉR ARCHITEKTÚRY A URBANIZMU TRNAVA

## SCHEMA ZÁVAZNÝCH ČASŤÍ A VPS

HĽAVNÝ RIEŠITEĽ : ING.ARCH. PETER ODNAGA

1:15 000

03/2026