



ÚZEMNÝ PLÁN OBCE ČERVENÍK - ZMENY A DOPLNKY - 8/2026

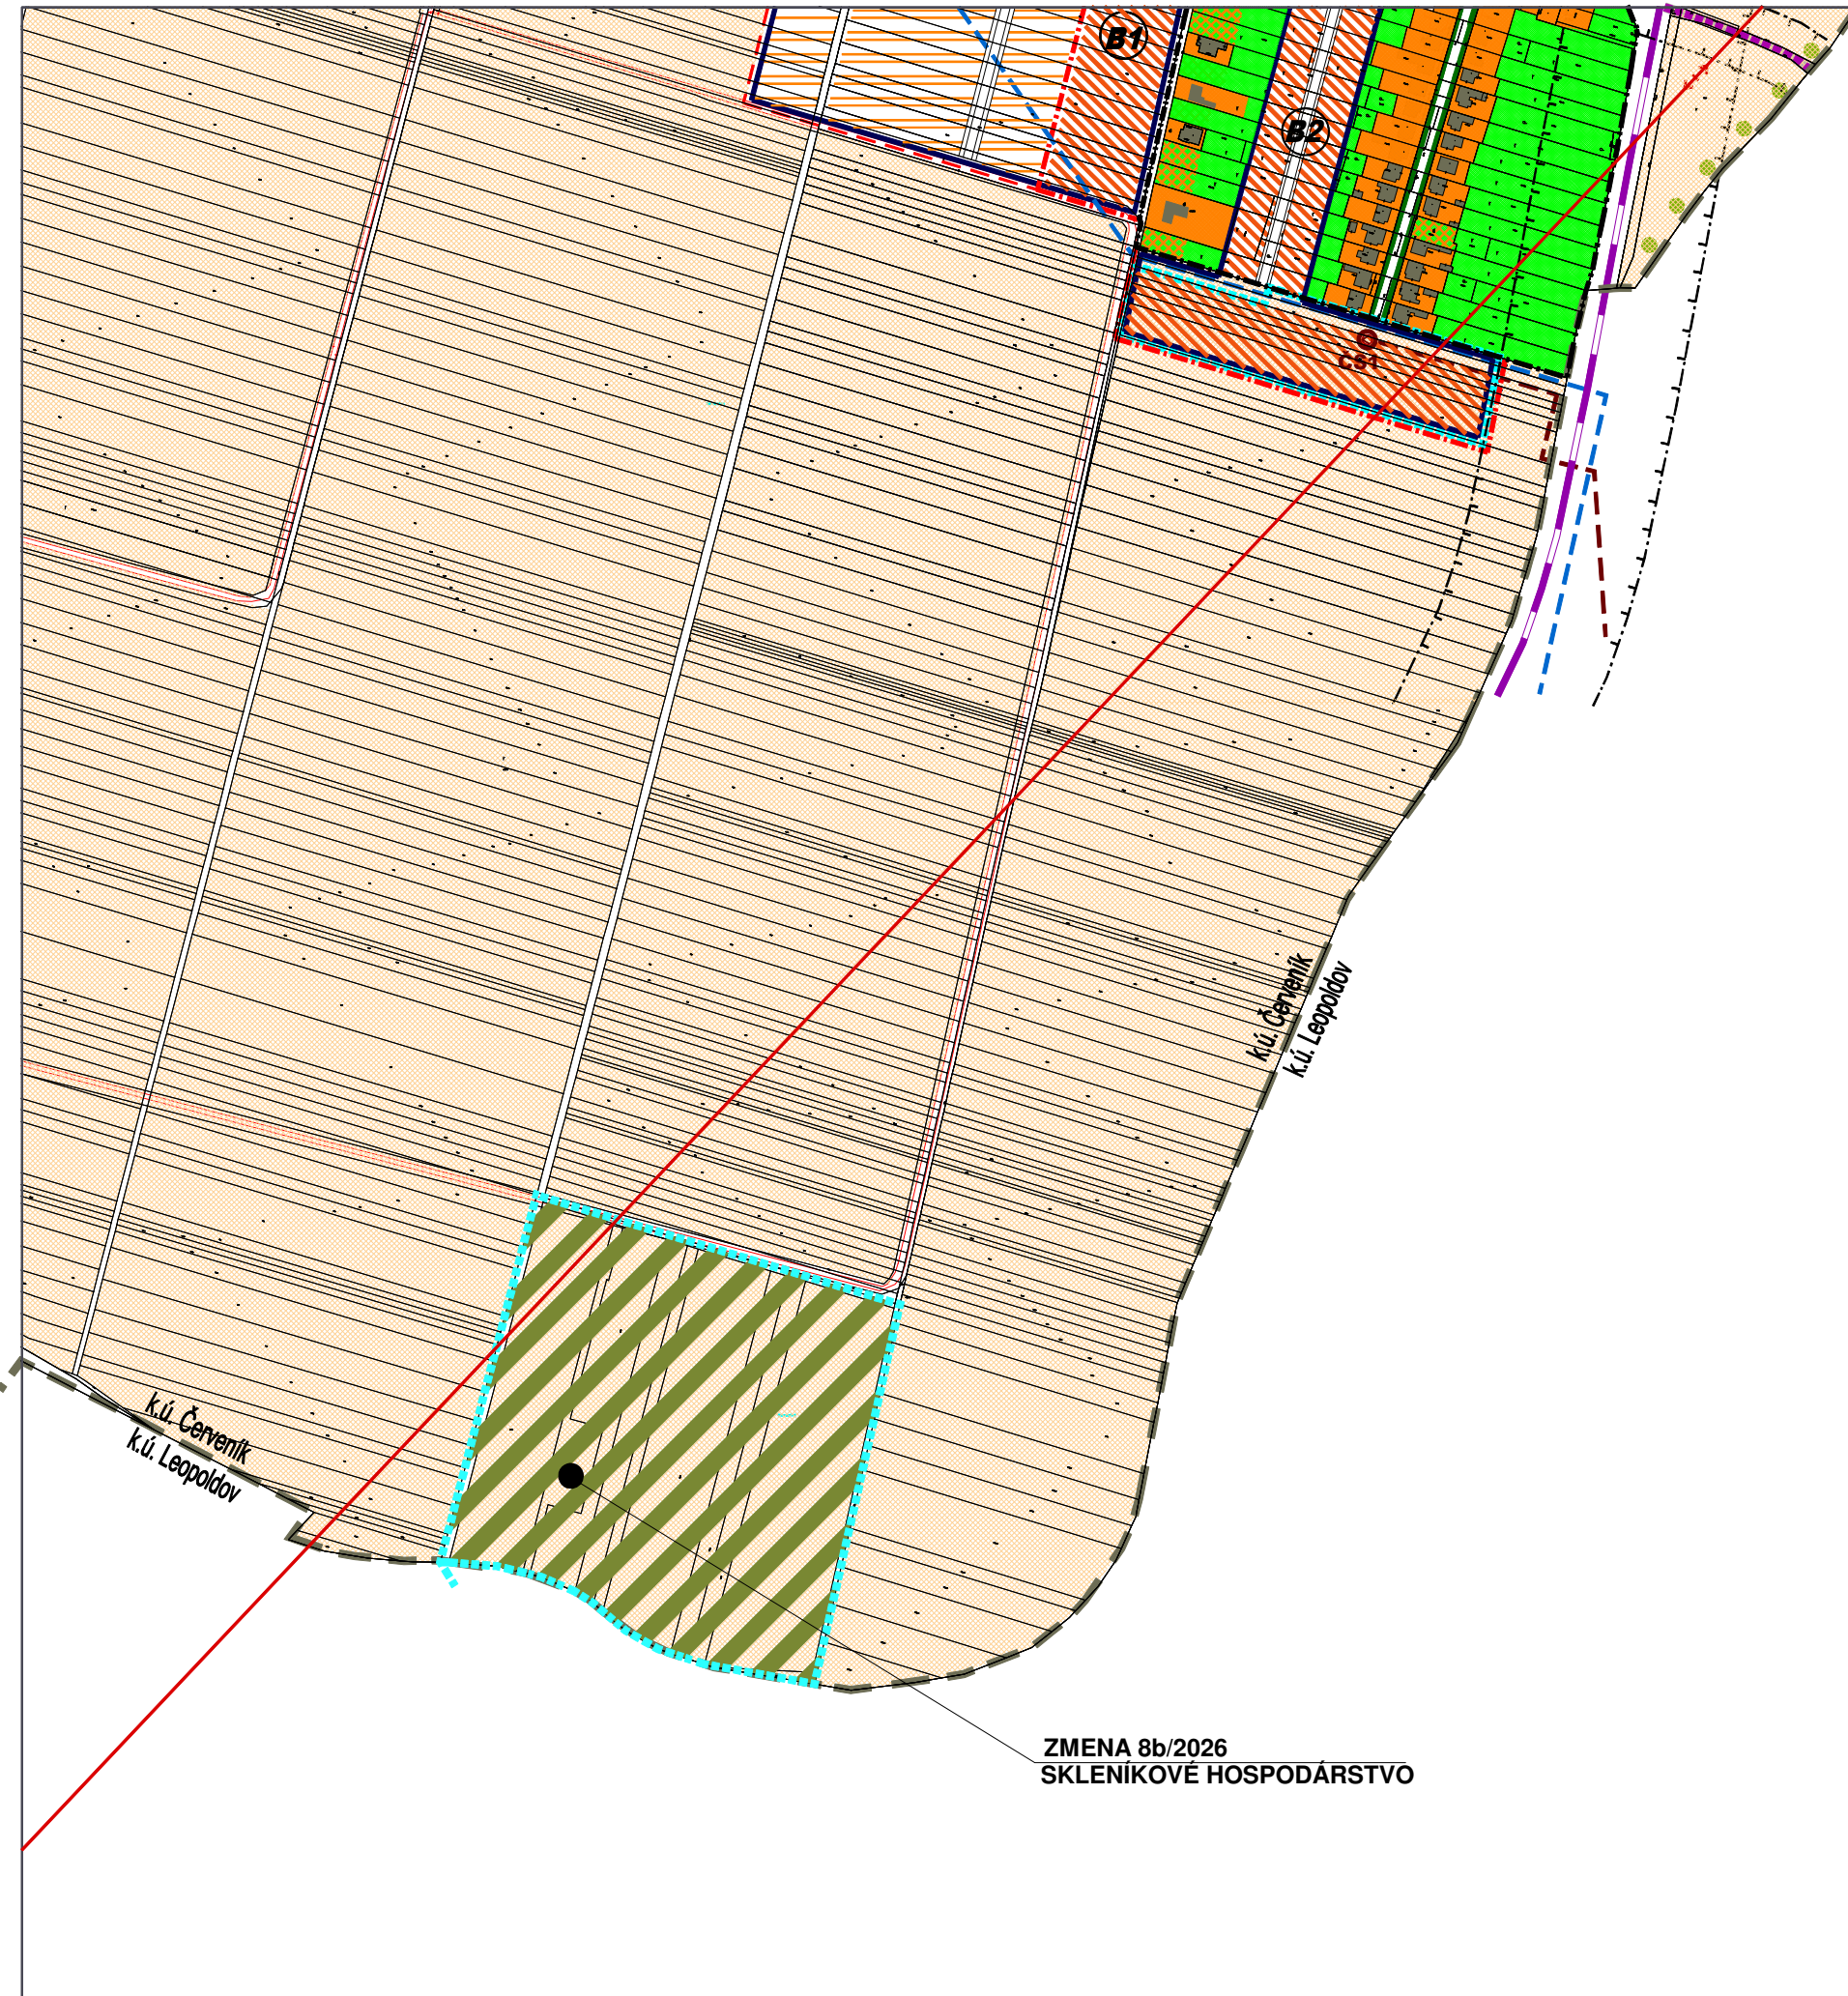

JESTV. STAV	NÁVRH	VÝHLAD	
			HRANICA KATASTRA
			HRANICA ZASTAVANÉHO ÚZEMIA
			BÝVANIE - RODINNÉ DOMY
			BÝVANIE - RODINNÉ DOMY - PRELUKY
			BÝVANIE - BYTOVÉ DOMY
			OBČIANSKA VYBAVENOSŤ - BÝVANIE
			OBČIANSKA VYBAVENOSŤ
			ŠPORT, REKREÁCIA
			POL'NOHOSPODÁRSKA VÝROBA
			POL'NOHOSPODÁRSKA PODA
			LÍŇIOVÁ A VYSOKÁ SPRIEVODNÁ ZELEŇ
			NELESNÁ STROMOVÁ A KROV. VEGETÁCIA
			ŽELEZNICA
			CYKLOTRASA
			ZÁSOBOVACÍ VODOVOD DN 500
			VÝTLAČNÁ KANALIZÁCIA
			ČERPACIA STANICA SPLAŠKOVÝCH VOD
			OCHRANNÉ PÁSMA ROZNEHO DRUHU
	ZMENA 8/2026		
			HRANICA ZMENY 8/2026
			SKLENÍKOVÉ HOSPODÁRSTVO

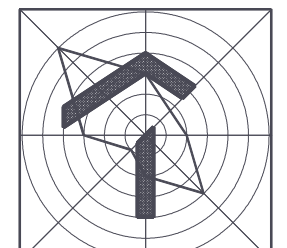

ZMENA 8/2026 - NÁVRH ÚZEMNÝ PLÁN OBCE ČERVENÍK

OBSTARÁVATEĽ : OBEC ČERVENÍK
SPRACOVATEĽ : AĽATELIÉR ARCHITEKTÚRY A URBANIZMU TRNAVA

KOMPLEXNÝ NÁVRH PRIESTOROVÉHO USPORIADANIA ZMENA 8b/2026

HLAVNÝ RIEŠITEĽ : ING.ARCH. PETER ODNOGA