



ÚZEMNÝ PLÁN OBCE ČERVENÍK - ZMENY A DOPLNKY - 8/2026

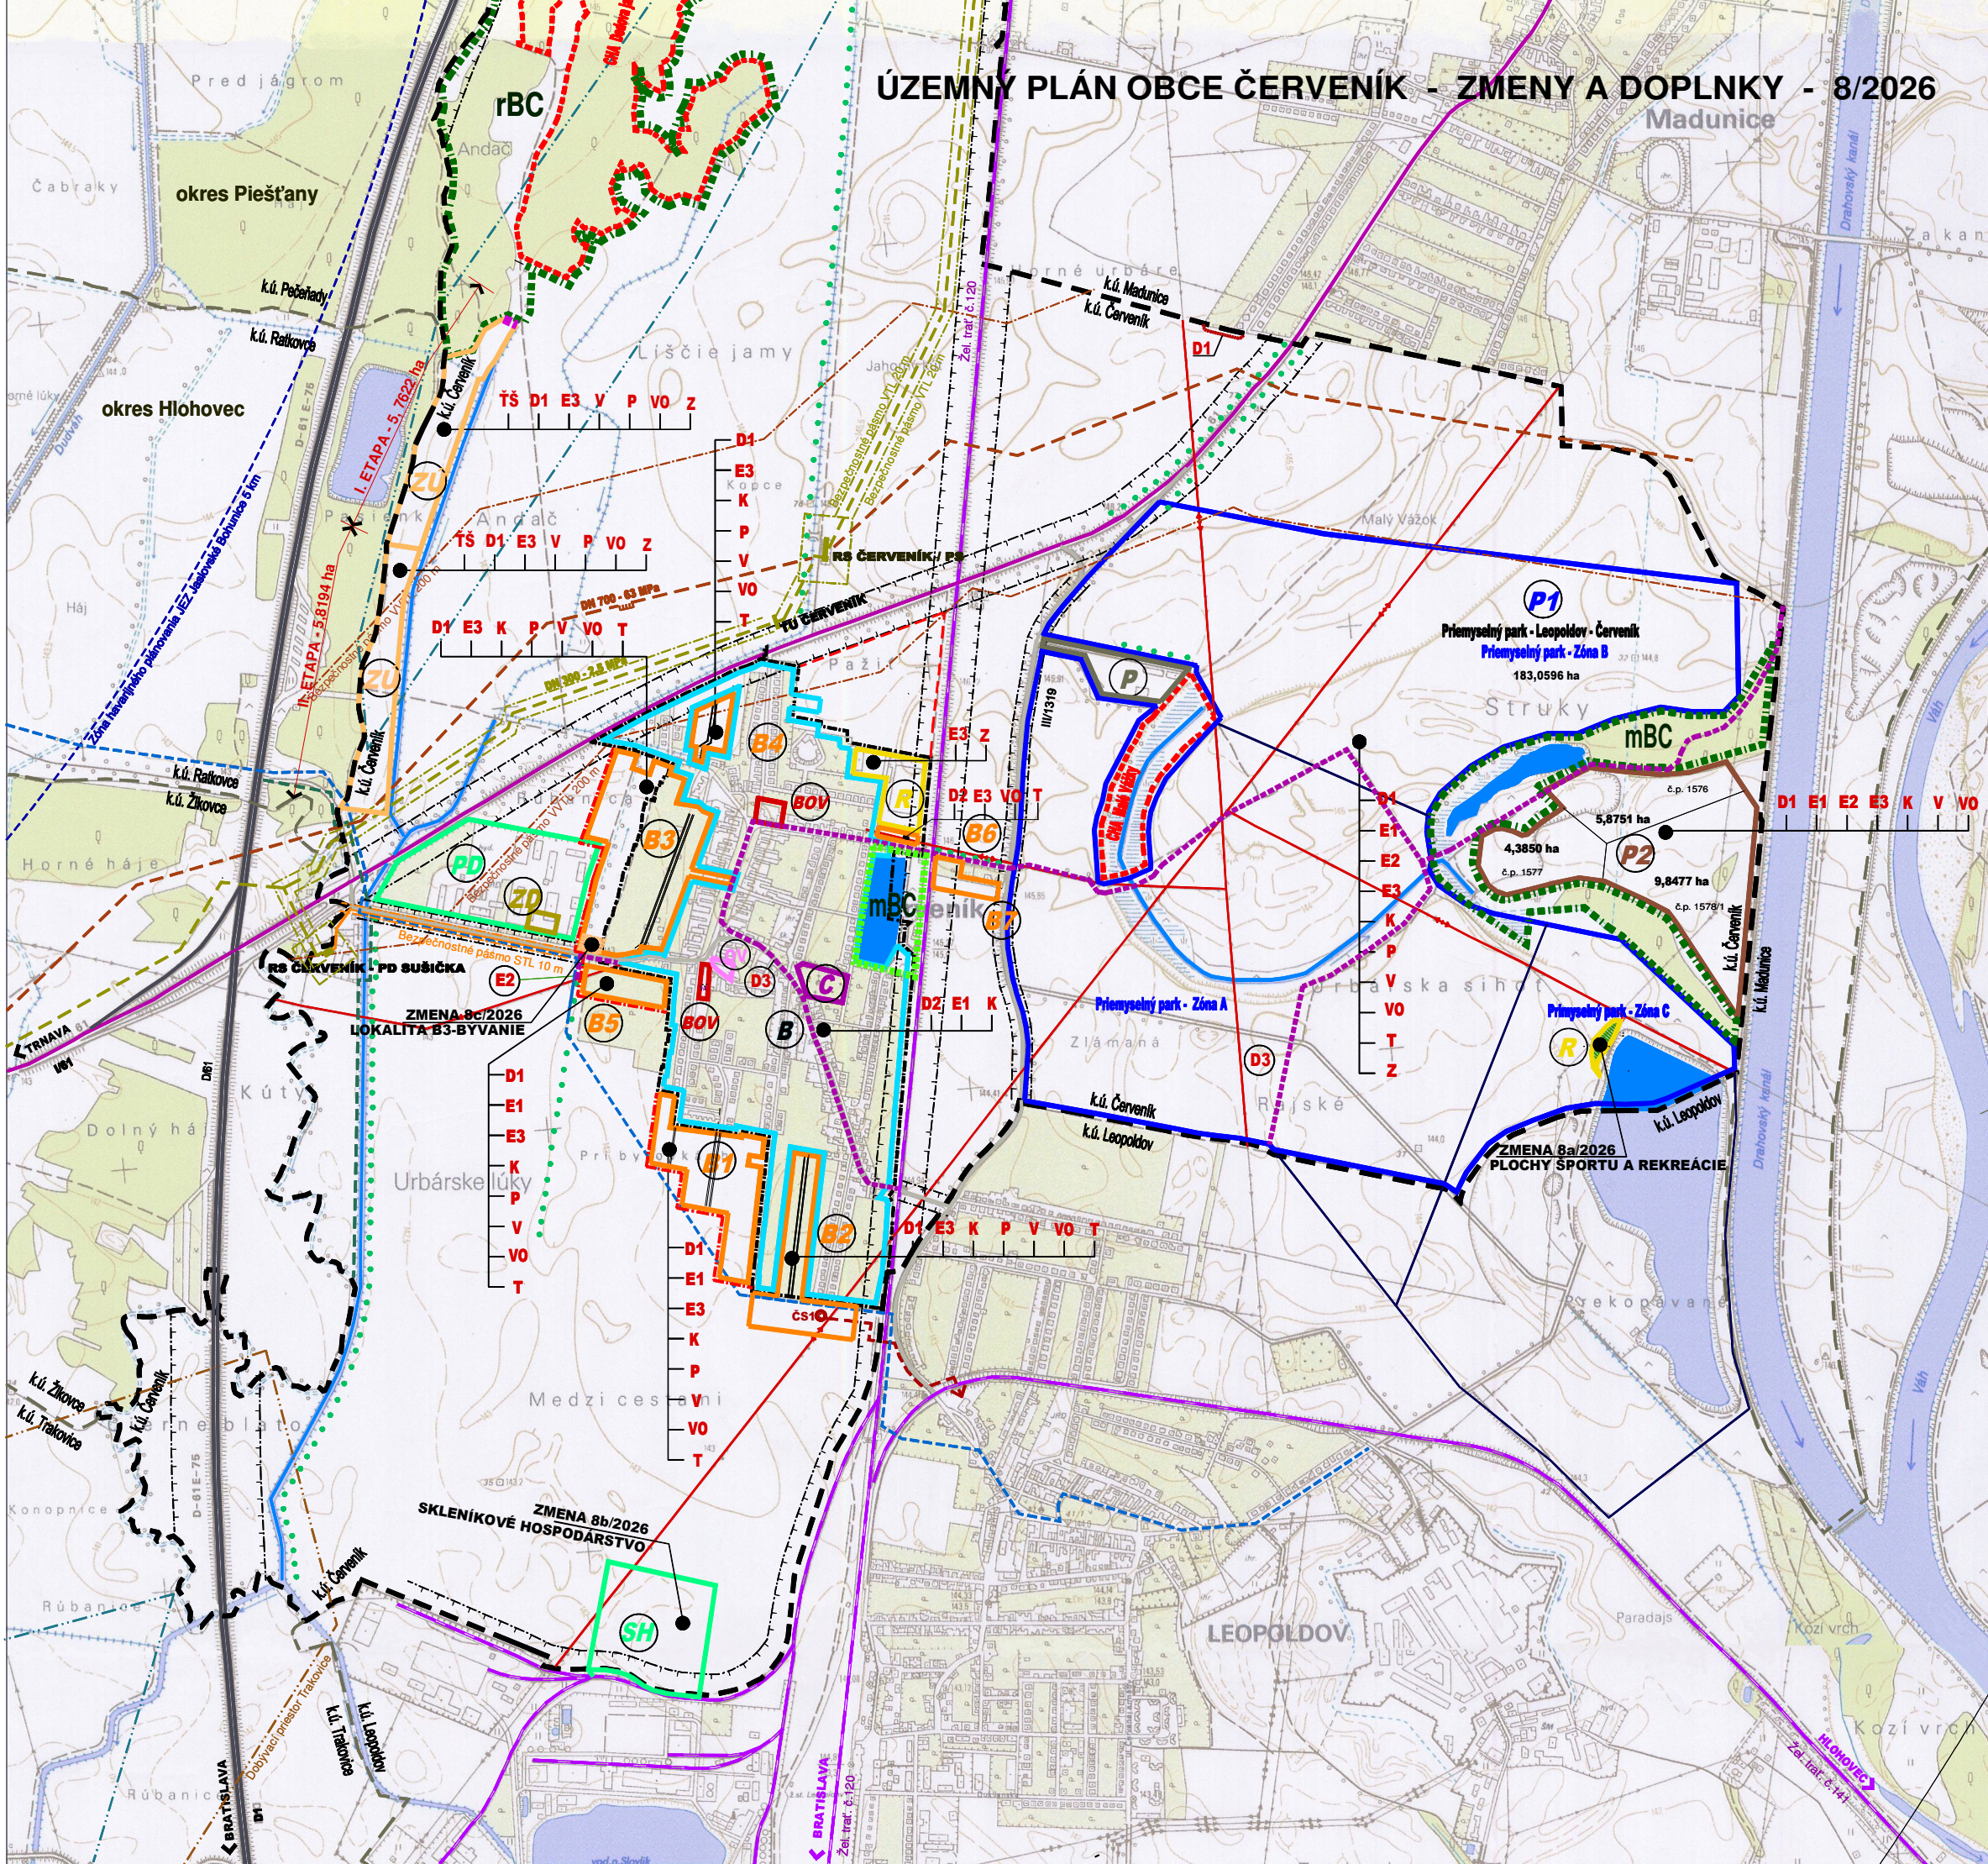

JESTV. STAV	NÁVRH	VÝHLAD	
			HRANICA KATASTRA
			HRANICA ZASTAVANÉHO ÚZEMIA
			HRANICA ZÁVAZNÝCH ČÁSTÍ - PL.BÝVANIA
			POMEDZI CESTY
			ZÁHRADY
			RÚBANICA
			PRI CESTE
			DOLNÉ KONOPNICE
			PRI IHRISKU
			BYTOVÝ DOM S OBČIANS.VYBAVENOSŤOU
			HRANICA ZÁVAZNÝCH ČÁSTÍ - OBČ.VYBAV.
			HRANICA ZÁV.ČASŤÍ - PLOCHY VÝROBY
			PRÍEMYSELNÝ PARK LEOPOLDOV-ČERVENÍK
			HRANICA ZÁV. ČASŤÍ - PLOCHY POL.VÝROBY
			POLNOHOSPODÁRSKE DRUŽSTVO
			ŠPORTOVÝ AREÁL
			CINTORÍN
			ŤAŽBA ŠTRKOV ČERVENÍK
			CHRÁNENÝ AREÁL
			REGIONÁLNE BIOCENTRUM
			MIESTNE BIOCENTRUM
			HRANICA ZÁV.ČASŤÍ - ZMIEŠANÉ ÚZEMIE
			LÍNOVÁ A VYSOKÁ SPRIEVODNÁ ZELEŇ
			VPS LÍNOVÉ
			REALIZÁCIA MIEST.OBSLUŽ.KOMUNIKÁCIÍ
			ÚPRAVA DOPRAVNÉHO PRIESTORU ULÍC
			CYKLOTRASA
			VÝSTAVBA A REKONŠTRUKCIA TRAFOSTANÍC
			VÝSTAVBA A REKONŠTRUKCIA EL.SIETE VN
			VÝSTAVBA A REKONŠTRUKCIA EL.SIETE NN
			REALIZÁCIA KANALIZAČNEJ SIETE
			REALIZÁCIA PLYNOFIKÁCIE
			REALIZÁCIA VODOVODNEJ SIETE
			VÝSTAVBA A REKONŠTRUKCIA VO
			REALIZÁCIA TELEKOMUNIKAČNEJ SIETE
			VNÚTROAREÁLOVÁ IZOLAČNÁ ZELEŇ
			ZÁSOBOVACÍ VODOVOD DN 500
			VÝTLAČNÁ KANALIZÁCIA
			ČERPACIA STANICA SPLAŠKOVÝCH VOD
			VVTL MEDZIŠTÁTNÝ PLYNOVOD
			VTL PLYNOVOD
			STL PLYNOVOD
			REGULAČNÁ STANICA PLYNU VTL/STL
			VZDUŠNÉ ELEKTRICKÉ VEDENIE 22 KV
			TRAFOSTANICA
			HORÚCOVOD
			HYDROMELIORAČNÉ STAVBY
			ZÓNA HAVÁRIJNEHO PLÁNOVANIA 5 KM
			NÁLETOVÝ KUŽEL LETISKA PIAŠŤANY
			CHRÁNENÉ LOŽISKOVÉ ÚZEMIE MADUNICE
			DOBÝVACÍ PRIESTOR TRAKOVICE
			OCHRANNÉ PÁSMO ROZNEHO DRUHU

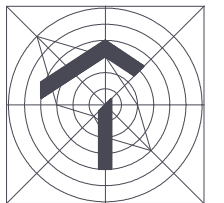

ZMENA 8/2026 - NÁVRH ÚZEMNÝ PLÁN OBCE ČERVENÍK

OBSTARÁVATEĽ : OBEC ČERVENÍK
SPRACOVATEĽ : A5 ATELIER ARCHITEKTÚRY A URBANIZMU TRNAVA

SCHEMA ZÁVAZNÝCH ČASŤÍ A VPS

HLAVNÝ RIEŠITEĽ : ING.ARCH. PETER ODNOGA