

# ÚPN OBCE JATOV

## ZMENY A DOPLNKY č. 3

### NÁVRH DOPRAVY

#### LEGENDA - NÁVRH DOPRAVY

STAV	NÁVRH	LEGENDA
		CESTY III. TR.
		OBSLUŽNÉ KOMUNIKÁCIE - C3
		ÚČELOVÉ A POĽNÉ CESTY - SPEVNENÉ
		NAVROVANÉ OTOČKY NA SLEPÝCH KOMUNIKÁCIÁCH
		ÚČELOVÉ A POĽNÉ CESTY - NESPEVNENÉ
		PEŠIE KOMUNIKÁCIE
		PARKOVACIE PLOCHY
		ZASTÁVKY SAD + PLOCHY A ZARIADENIA AUTOMOBILOVEJ DOPRAVY
		IZOCHROMA DOSTUPNOSTI AUTOBUS.ZASTÁVOK
		OCHRANNÉ PÁSMA
		IZOFÓNY EKVIVALENTNEJ HLADINY HLUKU

#### LEGENDA

BÝVANIE - IBV + HBV + BV			
V HRANICI ZASTAVANÉHO ÚZ.	MIMO HR. ZÚ	SPOLU	
Dolný Jatov	6	-	6 rozptýl
1	71	-	71
2	5	-	5
3	4	-	4
22	5	-	5
18	12 BJ	-	12 BJ
Malý Jatov	32	-	32 rozptýl
11	-	9	9
Kendereš	3	-	3 rozptýl
SPOLU	126 RD	9 RD	135 IBV
SPOLU	12 BJ	-	12 BJ


#### STAV

	HRANICA K.Ú. OBCE
	HRANICA ZASTAVANÉHO ÚZEMIA K 1.1.1990+NÁVRH
	HRANICA CENTRÁLNEJ ZÓNY OBCE - OC
	PLOCHY JESTVUJÚCEJ IBV
	PLOCHY NAVROVANÝCH RD-DOSTAVBA + REZERVA
	PLOCHY NÍZKOPODLAŽNÝCH BYTOVIEK - HBV + BV
	PLOCHY OBČIANSKEJ VYBAVENOSTI
	ZMIEŠANÉ ÚZEMIE- OV+BÝVANIE
	ZMIEŠANÉ ÚZEMIE- DROBNÁ VÝROBA+BÝVANIE
	PLOCHY PRE VÝROBU A SKLADOVÉ HOSPODÁRSTVO
	PLOCHY PRE POĽNOHOSPODÁRSKU VÝROBU
	PLOCHY PRE ŠPORT A REKREÁCIU
	ZELEŇ - SÚKROMNÁ + ÚČELOVÁ A IZOLAČNÁ
	VEREJNÁ ZELEŇ + CINTORIŇ
	LESY + SADY
	PPF + TTP
	PAMÄTIHOVNOSTI OBCE
	OCHRANNÉ PÁSMA HYGIENICKÉ + VŠETKÉHO DRUHU
	VODNÉ TOKY A PLOCHY
	ŠTÁTNA CESTA I TR.+ CESTA III.TR
	MIESTNE KOM.+ PARKOVISKO A DOPRAVNÉ PLOCHY
	ZMIEŠANÉ ÚZEMIE - POĽNOHOSPODÁRSKE A SKLADOVÉ HOSPODÁRSTVO
	ZMIEŠANÉ ÚZEMIE - SKLADOVÉ HOSPODÁRSTVO + OV / NEVÝROBNÉ SLUŽBY, OBCHOD


#### NÁVRH

	HRANICA ZASTAVANÉHO ÚZEMIA - NÁVRH
	OCHRANNÉ PÁSMA CINTORINA - ZRUŠENÉ
	OC
	C1,2,3
	1,2,3,11,19,22
	18
	23
	5,9,10,13b
	13a
	6
	4
	7
	24
	8,15,20
	12
	14
	16
	17
	21
	25
	CHVÚ

	HRANICA ZASTAVANÉHO ÚZEMIA - NÁVRH
	OCHRANNÉ PÁSMA CINTORINA - ZRUŠENÉ

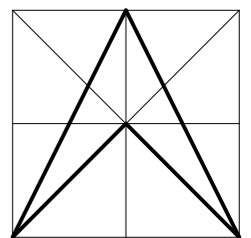

ZHOTOVITEL	ING. ARCH. VLASTA ČAMAJOVÁ			
DOKUMENT	ÚPN OBCE JATOV - ZMENY A DOPLNKY č. 3			
VÝKRES	NÁVRH DOPRAVY			
OBEC	JATOV	DÁTUM	02/2026	Č. VÝKRESU
OKRES	NOVÉ ZÁMKY	MIERKA	1 : 5 000	4/1

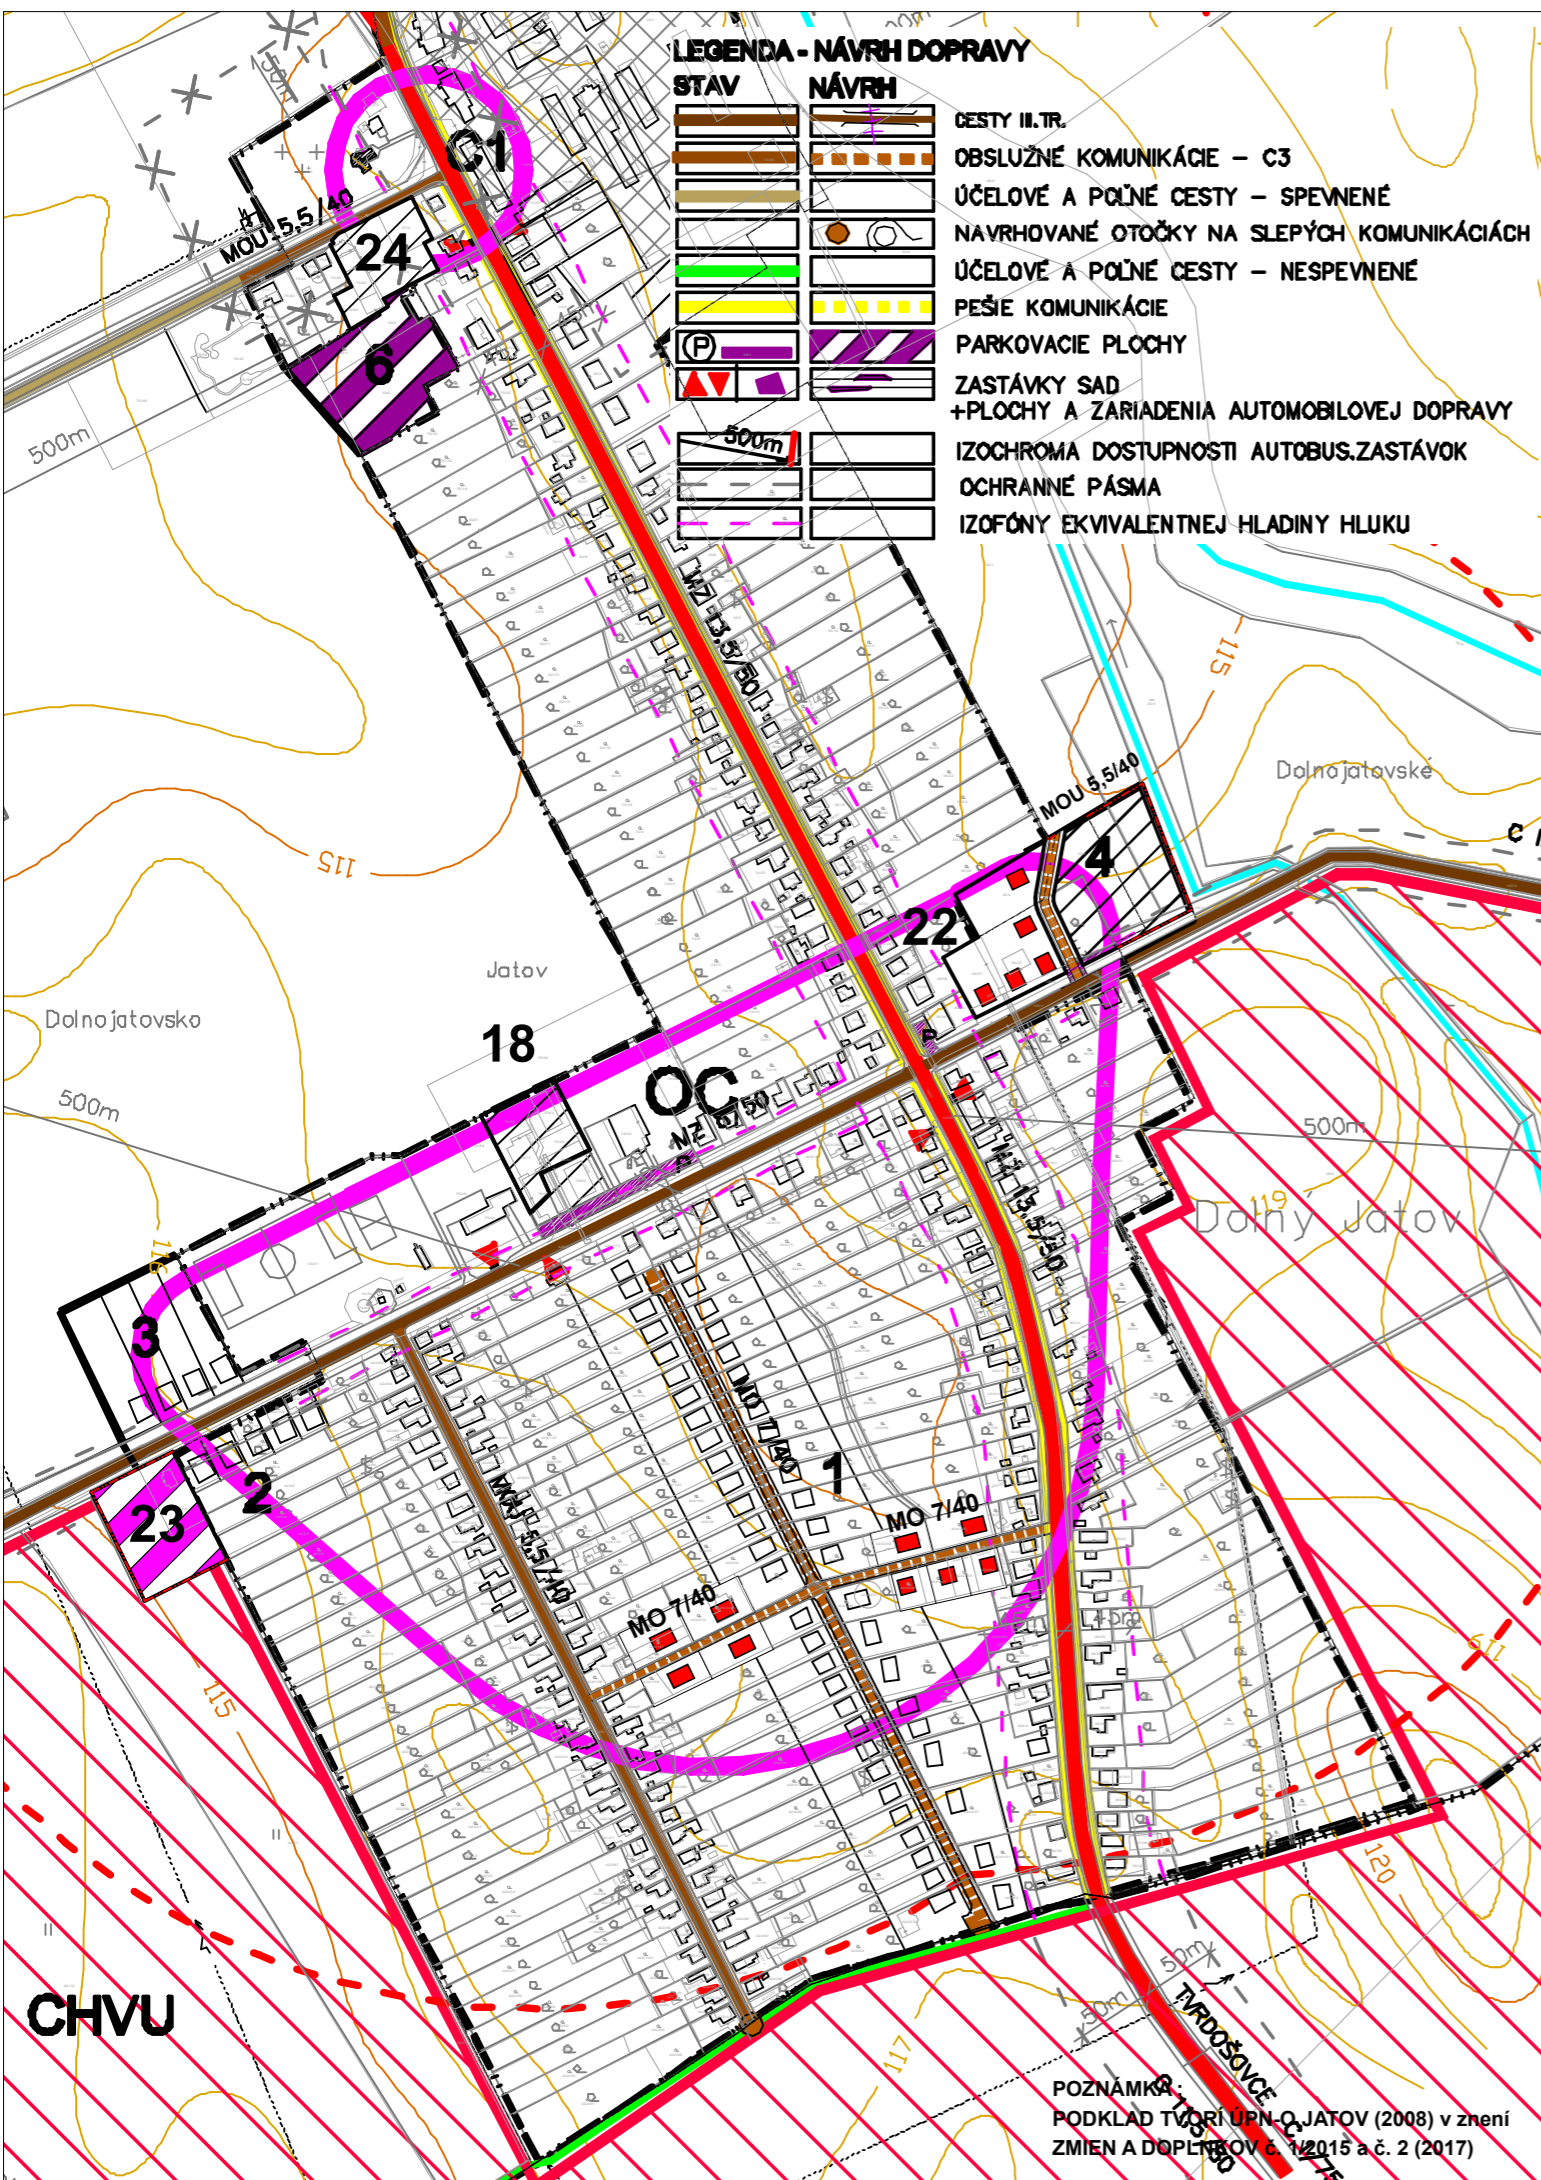

POZNÁMKA:  
 PODKLAD TVORÍ ÚPN O JATOV (2008) v znení  
 ZMIEN A DOPLNKOV č. 1, 2015 a č. 2 (2017)