


ÚPN OBCE JATOV

ZMENY A DOPLNKY č. 3

NÁVRH ENERGETIKY - VE + TELEKOM.

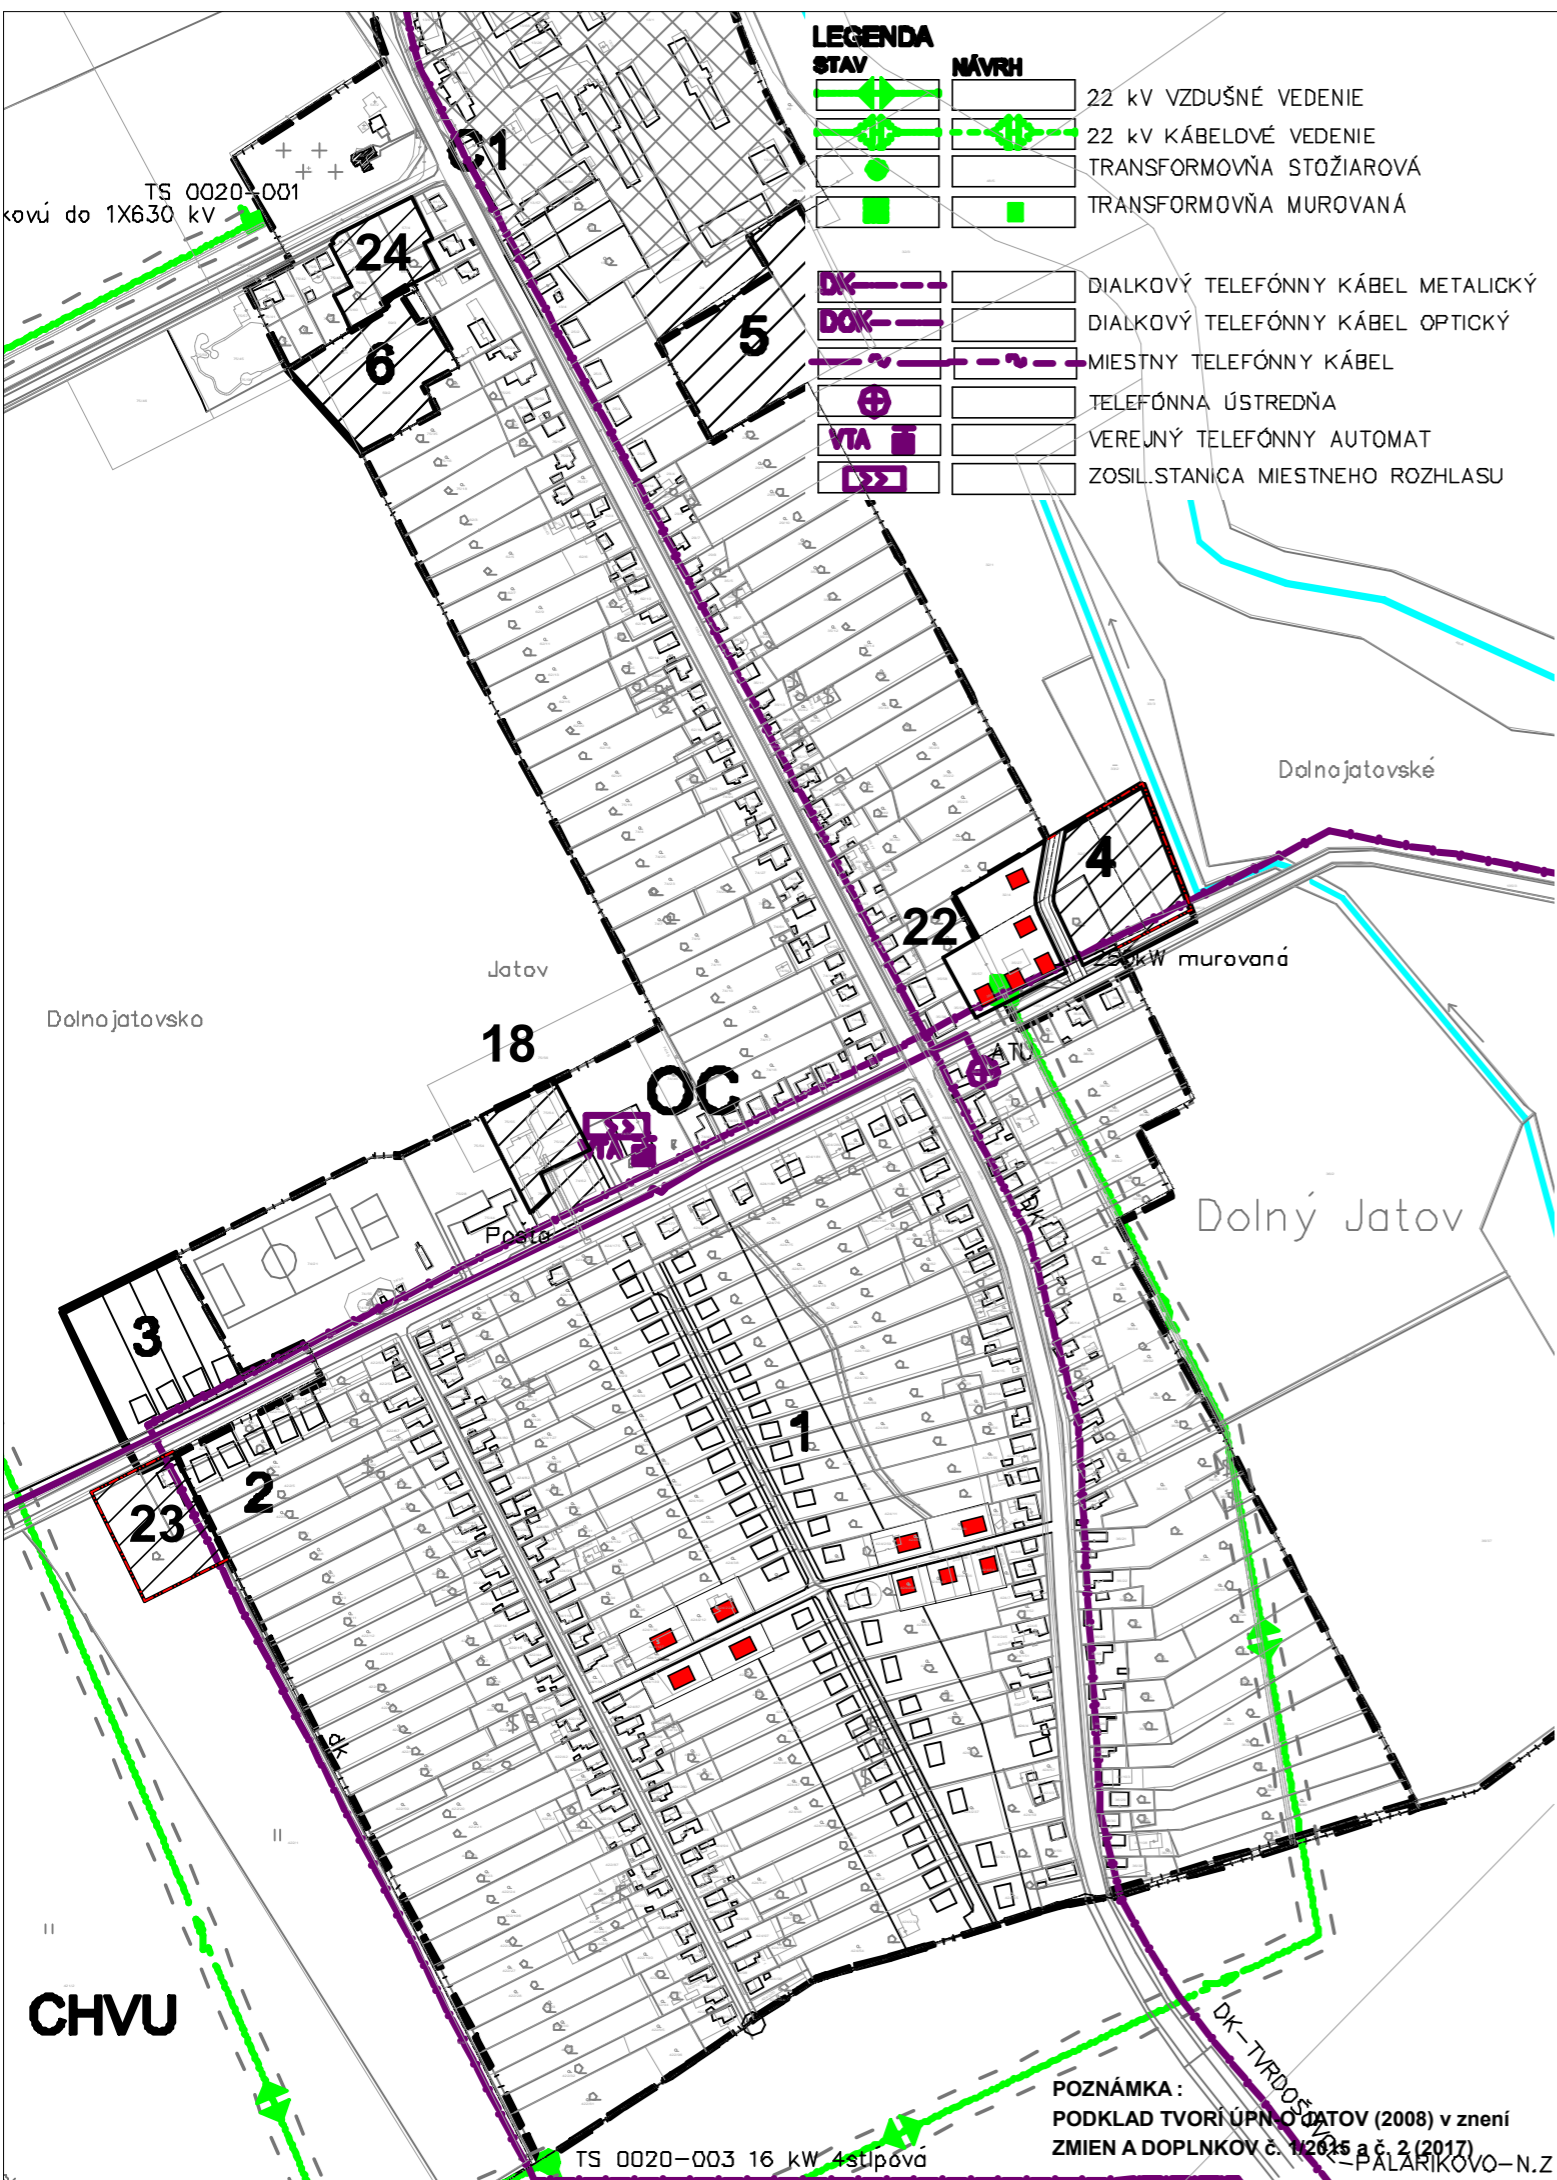


STAV	NÁVRH	LEGENDA
		22 kV VZDUŠNÉ VEDENIE
		22 kV KÁBELOVÉ VEDENIE
		TRANSFORMOVŇA STOŽIAROVÁ
		TRANSFORMOVŇA MUROVANÁ
		DIALKOVÝ TELEFÓNNY KÁBEL METALICKÝ
		DIALKOVÝ TELEFÓNNY KÁBEL OPTICKÝ
		MIESTNY TELEFÓNNY KÁBEL
		TELEFÓNNA ÚSTREDŇA
		VEREJNÝ TELEFÓNNY AUTOMAT
		ZOSIL. STANICA MIESTNEHO ROZHLASU

LEGENDA			
BÝVANIE - IBV + HBV + BV			
V HRANICI ZASTAVANÉHO ÚZ.	MIMO HR. ZÚ	SPOLU	
Dolný Jatov	6	-	6 rozptyl
1	71	-	71
2	5	-	5
3	4	-	4
22	5	-	5
18	12 BJ	-	12 BJ
Malý Jatov	32	-	32 rozptyl
11	-	9	9
Kendereš	3	-	3 rozptyl
SPOLU	126 RD	9 RD	135 IBV
SPOLU	12 BJ	-	12 BJ

STAV	NÁVRH	LEGENDA
		HRANICA K.Ú. OBCE
		HRANICA ZASTAVANÉHO ÚZEMIA K 1.1.1990+NÁVRH
		HRANICA CENTRÁLNEJ ZÓNY OBCE - OC
		PLOCHY JESTVUJÚCEJ IBV
		PLOCHY NAVRHOVANÝCH RD-DOSTAVBA + REZERVA
		PLOCHY NÍZKOPODLAŽNÝCH BYTOVIEK - HBV + BV
		PLOCHY OBČIANSKEJ VYBAVENOSTI
		ZMIEŠANÉ ÚZEMIE- OV+BÝVANIE
		ZMIEŠANÉ ÚZEMIE- DROBNÁ VÝROBA+BÝVANIE
		PLOCHY PRE VÝROBU A SKLADOVÉ HOSPODÁRSTVO
		PLOCHY PRE POĽNOHOSPODÁRSKU VÝROBU
		PLOCHY PRE ŠPORT A REKREÁCIU
		ZELEŇ - SÚKROMNÁ + ÚČELOVÁ A IZOLAČNÁ
		VEREJNÁ ZELEŇ + CINTORIÁ
		LESY + SADY
		PPF + TTP
		PAMATIHDNOSTI OBCE
		OCHRANNÉ PÁSMO HYGIENICKÉ + VŠETKÉHO DRUHU
		VODNÉ TOKY A PLOCHY
		ŠTÁTNA CESTA I.TR.+ CESTA III.TR.
		MIESTNE KOM.+ PARKOVISKO A DOPRAVNÉ PLOCHY
		ZMIEŠANÉ ÚZEMIE - POĽNOHOSPODÁRSKE A SKLADOVÉ HOSPODÁRSTVO
		ZMIEŠANÉ ÚZEMIE - SKLADOVÉ HOSPODÁRSTVO + OV / NEVÝROBNÉ SLUŽBY, OBCHOD

OC	OBECNÉ CENTRUM - POLYFUNKČNÁ ZÁSTAVBA
C1,2,3	PODRUŽNÉ CENTRUM - ZMIEŠANÉ ÚZEMIE
	- OV, VEREJNÁ ZELEŇ, PODNIKATEĽSKÉ AKTIVITY
1,2,3,11,19,22	PLOCHY PRE IBV
18	PLOCHY PRE BYTOVÚ VÝSTAVBU
23	PLOCHY PRE OBČIANSKU VYBAVENOSŤ
5,9,10,13b	VÝROBA A PODNIKATEĽSKÉ AKTIVITY
13a	FOTOVOLTAICKÁ ELEKTRÁREŇ + VÝROBA
6	PLOCHY PRE DOPRAVNÉ ZARIADENIA
4	ZMIEŠANÉ ÚZEMIE (drobná výroba + bývanie)
7	ZMIEŠANÉ ÚZEMIE (penzión, agropodnikanie, rekreácia)
24	ZMIEŠANÉ ÚZEMIE (skladové hospodárstvo + občianska vybavenosť)
8,15,20	PLOCHY PRE REKREÁCIU A ŠPORT
12	MIMOÚROVŇOVÉ KRIŽOVANIE ŽELEZNIČNEJ TRATE
14	REZERVA PRE REKREÁCIU A ŠPORT
16	POLNOHOSPODÁRSKA VÝROBA
17	VETERNÝ PARK
21	POLNOHOSPODÁRSKE A SKLADOVÉ HOSPODÁRSTVO
25	SKLADOVÉ HOSPODÁRSTVO
CHVÚ	CHRÁNENÉ VTÁČIE ÚZEMIE

HRANICA ZASTAVANÉHO ÚZEMIA - NÁVRH

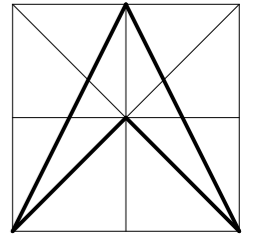

ZHOTOVITEL	ING. ARCH. VLASTA ČAMAJOVÁ			
DOKUMENT	ÚPN OBCE JATOV - ZMENY A DOPLNKY č. 3			
VÝKRES	NÁVRH ENERGETIKY - VE + TELEKOM.			
OBEC	JATOV	DÁTUM	02/2026	Č. VÝKRESU
OKRES	NOVÉ ZÁMKY	MIERKA	1 : 5 000	

6/1

POZNÁMKA :
 PODKLAD TVORÍ ÚPN O JATOV (2008) v znení
 ZMIEN A DOPLNKOV č. 1,2015 a č. 2 (2017)
 - PALÁRIKOVÓ-N.Z

CHVU

TS 0020-003 16 kW 4stĺpová