


# ÚPN OBCE JATOV

## ZMENY A DOPLNKY č. 3

### NÁVRH ENERGETIKY - PLYNOFIKÁCIA

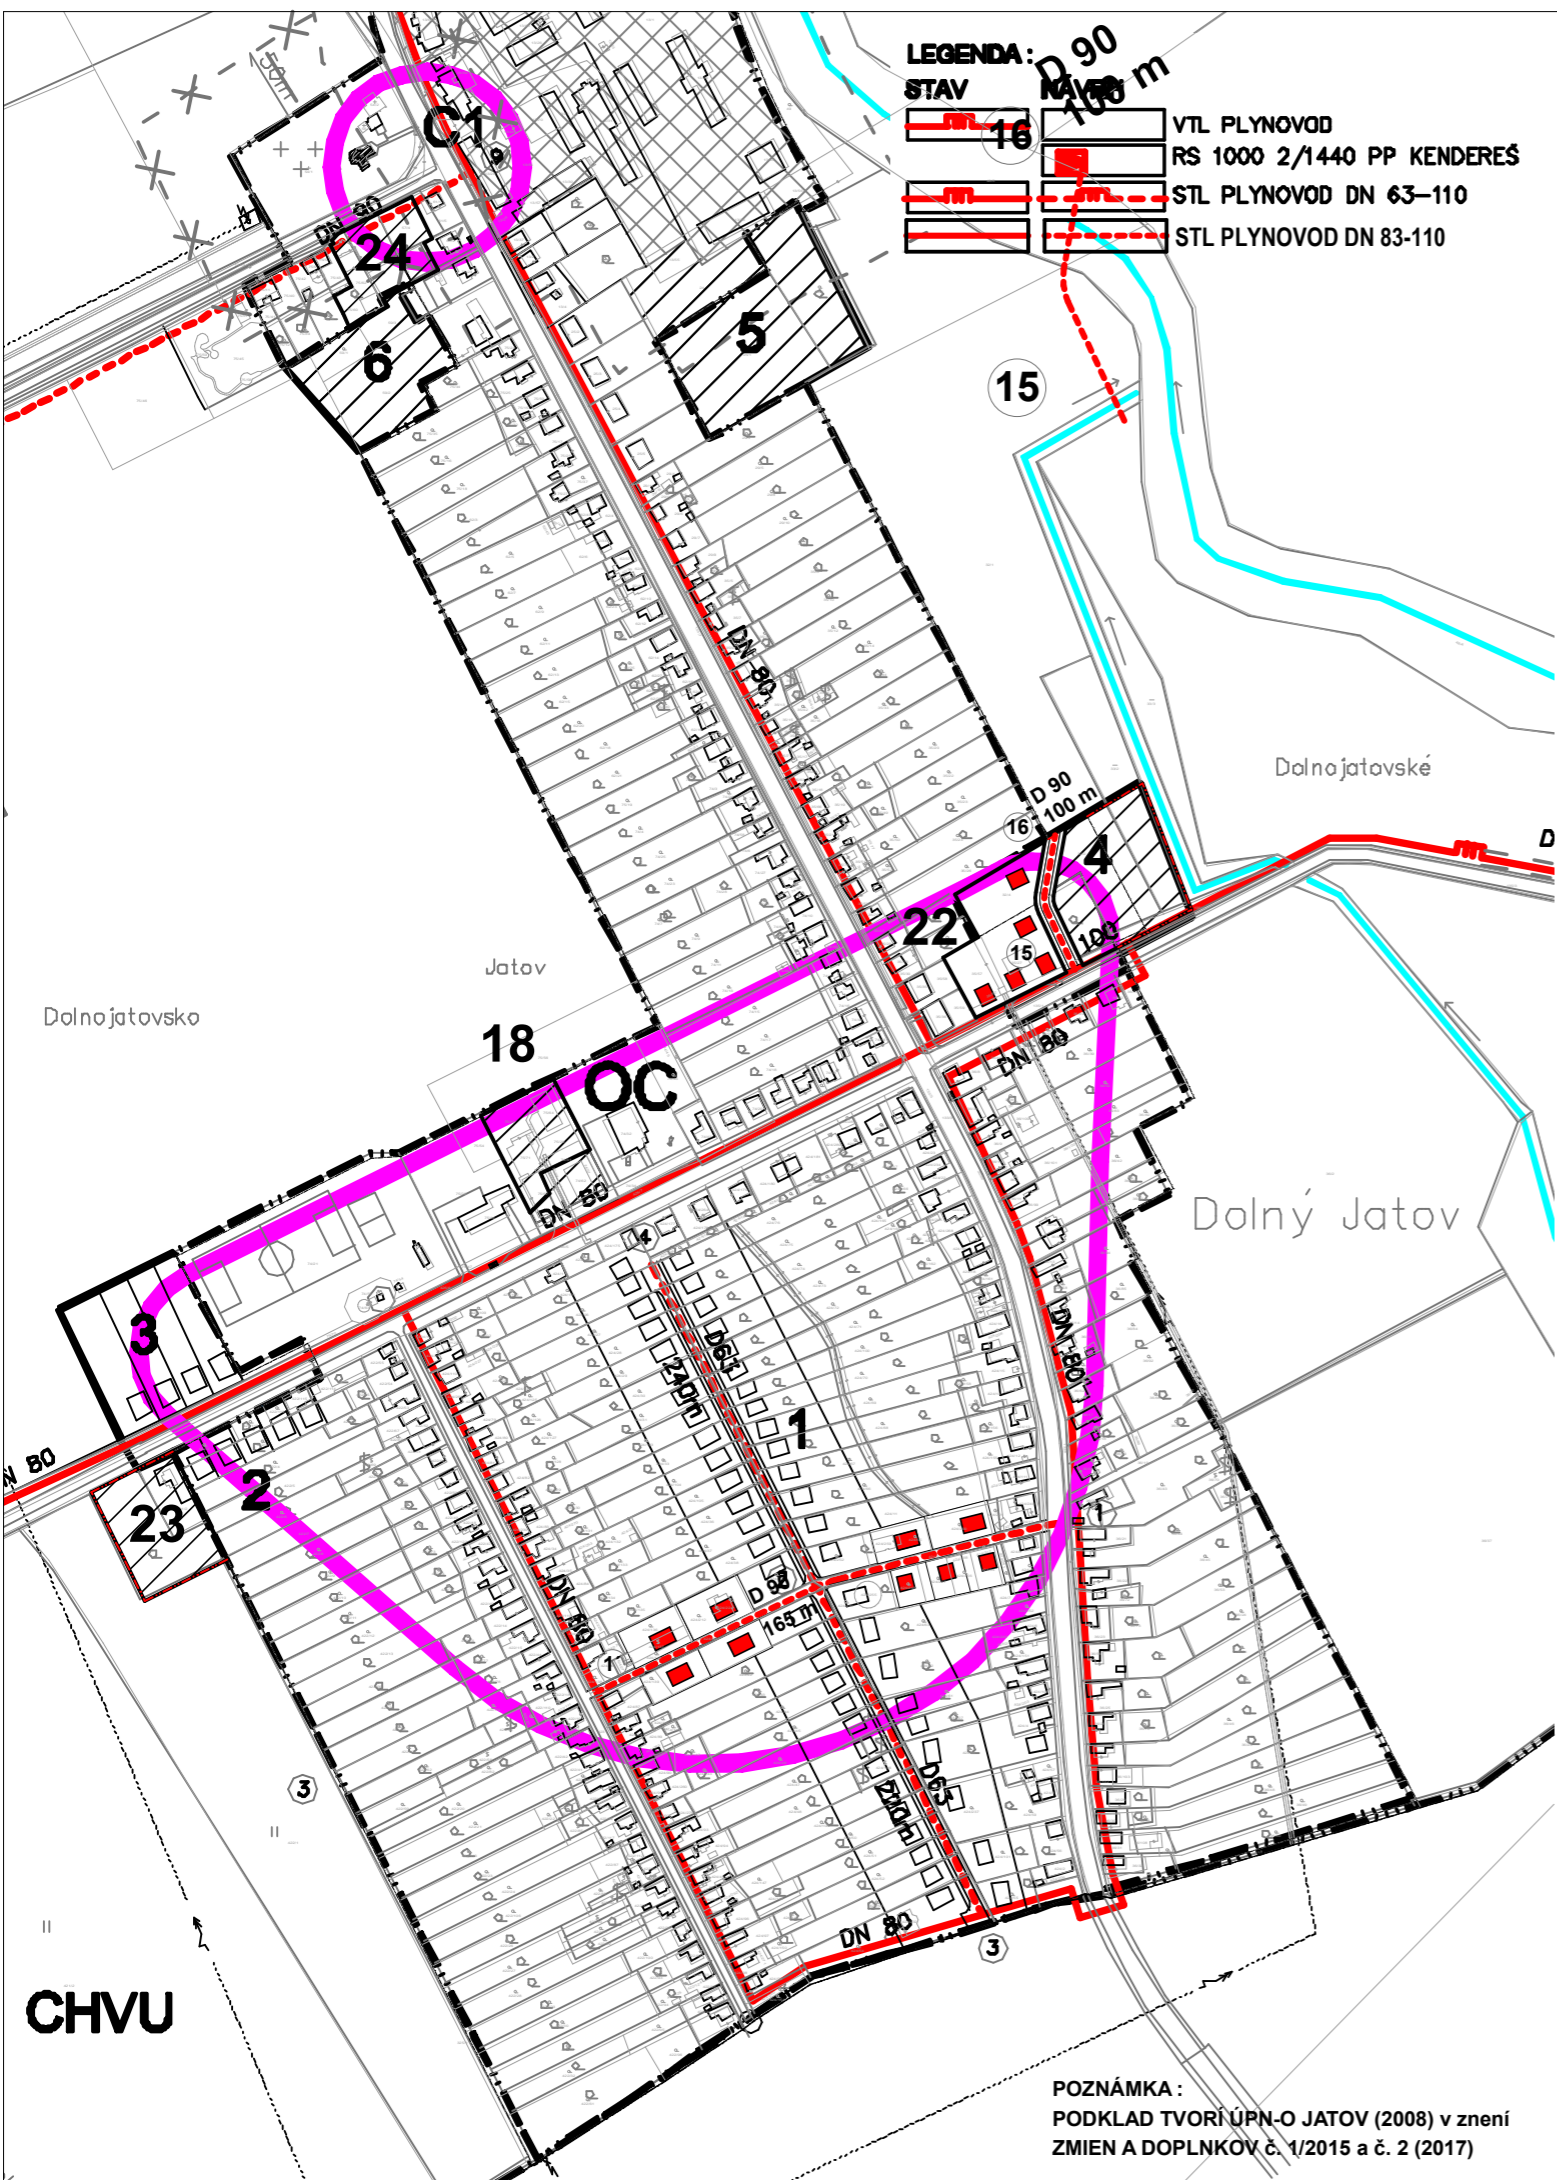

**LEGENDA:**  
**STAV**  
 VTL PLYNOVOD RS 1000 2/1440 PP KENDERES  
 STL PLYNOVOD DN 63-110  
 STL PLYNOVOD DN 83-110

**LEGENDA**

BÝVANIE - IBV + HBV + BV			
V HRANICI ZASTAVANÉHO ÚZ.	MIMO HR. ZÚ	SPOLU	
Dolný Jatov	6	-	6 rozptyl
1	71	-	71
2	5	-	5
3	4	-	4
22	5	-	5
18	12 BJ	-	12 BJ
Malý Jatov	32	-	32 rozptyl
11	-	9	9
Kendereš	3	-	3 rozptyl
SPOLU	126 RD	9 RD	135 IBV
SPOLU	12 BJ	-	12 BJ

**STAV**

	HRANICA K.Ú. OBCE
	HRANICA ZASTAVANÉHO ÚZEMIA K 1.1.1990+NÁVRH
	HRANICA CENTRÁLNEJ ZÓNY OBCE - OC
	PLOCHY JESTVUJÚCEJ IBV
	PLOCHY NAVRHOVANÝCH RD-DOSTAVBA + REZERVA
	PLOCHY NÍZKOPODLAŽNÝCH BYTOVIEK - HBV + BV
	PLOCHY OBČIANSKEJ VYBAVENOSTI
	ZMIEŠANÉ ÚZEMIE- OV+BÝVANIE
	ZMIEŠANÉ ÚZEMIE- DROBNÁ VÝROBA+BÝVANIE
	PLOCHY PRE VÝROBU A SKLADOVÉ HOSPODÁRSTVO
	PLOCHY PRE POĽNOHOSPODÁRSKU VÝROBU
	PLOCHY PRE ŠPORT A REKREÁCIU
	ZELEŇ - SÚKROMNÁ + ÚČELOVÁ A IZOLAČNÁ
	VEREJNÁ ZELEŇ + CINTORIŇ
	LESY + SADY
	PPF + TTP
	PAMÄTIHODNOSTI OBCE
	OCHRANNÉ PÁSMA HYGIENICKÉ + VŠETKÉHO DRUHU
	VODNÉ TOKY A PLOCHY
	ŠTÁTNA CESTA I TR.+ CESTA III.TR
	MIESTNE KOM.+ PARKOVISKO A DOPRAVNÉ PLOCHY
	ZMIEŠANÉ ÚZEMIE - POĽNOHOSPODÁRSKE A SKLADOVÉ HOSPODÁRSTVO
	ZMIEŠANÉ ÚZEMIE - SKLADOVÉ HOSPODÁRSTVO + OV / NEVÝROBNÉ SLUŽBY, OBCHOD


**NÁVRH**

	HRANICA ZASTAVANÉHO ÚZEMIA - NÁVRH
	OCHRANNÉ PÁSMA CINTORINA - ZRUŠENÉ

**OC**

C1,2,3	OBECNÉ CENTRUM - POLYFUNKČNÁ ZÁSTAVBA
1,2,3,11,19,22	PODRUŽNÉ CENTRUM - ZMIEŠANÉ ÚZEMIE
18	- OV, VEREJNÁ ZELEŇ, PODNIKATEĽSKÉ AKTIVITY
23	PLOCHY PRE IBV
5,9,10,13b	PLOCHY PRE BYTOVÚ VÝSTAVBU
13a	PLOCHY PRE OBČIANSKU VYBAVENOSŤ
6	VÝROBA A PODNIKATEĽSKÉ AKTIVITY
4	FOTOVOLTAICKÁ ELEKTRÁREŇ + VÝROBA
7	PLOCHY PRE DOPRAVNÉ ZARIADENIA
4	ZMIEŠANÉ ÚZEMIE (drobná výroba + bývanie)
7	ZMIEŠANÉ ÚZEMIE (penzión, agropodnikanie, rekreácia)
24	ZMIEŠANÉ ÚZEMIE (skladové hospodárstvo + občianska vybavenosť)
8,15,20	PLOCHY PRE REKREÁCIU A ŠPORT
12	MIMOÚROVŇOVÉ KRIŽOVANIE ŽELEZNIČNEJ TRATE
14	REZERVA PRE REKREÁCIU A ŠPORT
16	POLNOHOSPODÁRSKA VÝROBA
17	VETERNÝ PARK
21	POLNOHOSPODÁRSKE A SKLADOVÉ HOSPODÁRSTVO
25	SKLADOVÉ HOSPODÁRSTVO
CHVÚ	CHRÁNENÉ VŤAČIE ÚZEMIE

HRANICA ZASTAVANÉHO ÚZEMIA - NÁVRH  
 OCHRANNÉ PÁSMA CINTORINA - ZRUŠENÉ

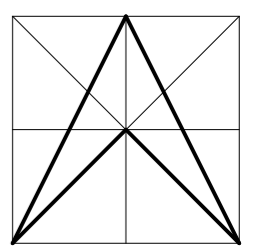

**POZNÁMKA :**  
 PODKLAD TVORÍ ÚPN-O JATOV (2008) v znení ZMIEN A DOPLNKOV č. 1/2015 a č. 2 (2017)

ZHOTOVITEL	ING. ARCH. VLASTA ČAMAJOVÁ				
DOKUMENT	ÚPN OBCE JATOV - ZMENY A DOPLNKY č. 3				
VÝKRES	NÁVRH ENERGETIKY - PLYNOFIKÁCIA				
OBEC	JATOV	DÁTUM	02/2026	Č. VÝKRESU	7/1
OKRES	NOVÉ ZÁMKY	MIERKA	1 : 5 000		

CHVU