


# TURANY NAD ONDAVOU

## ÚZEMNÝ PLÁN OBCE - ZMENY A DOPLNKY č.1

### SCHÉMA ZÁVÄZNÝCH ČASTÍ RIEŠENIA A VEREJNOPROSPEŠNÝCH STAVIEB

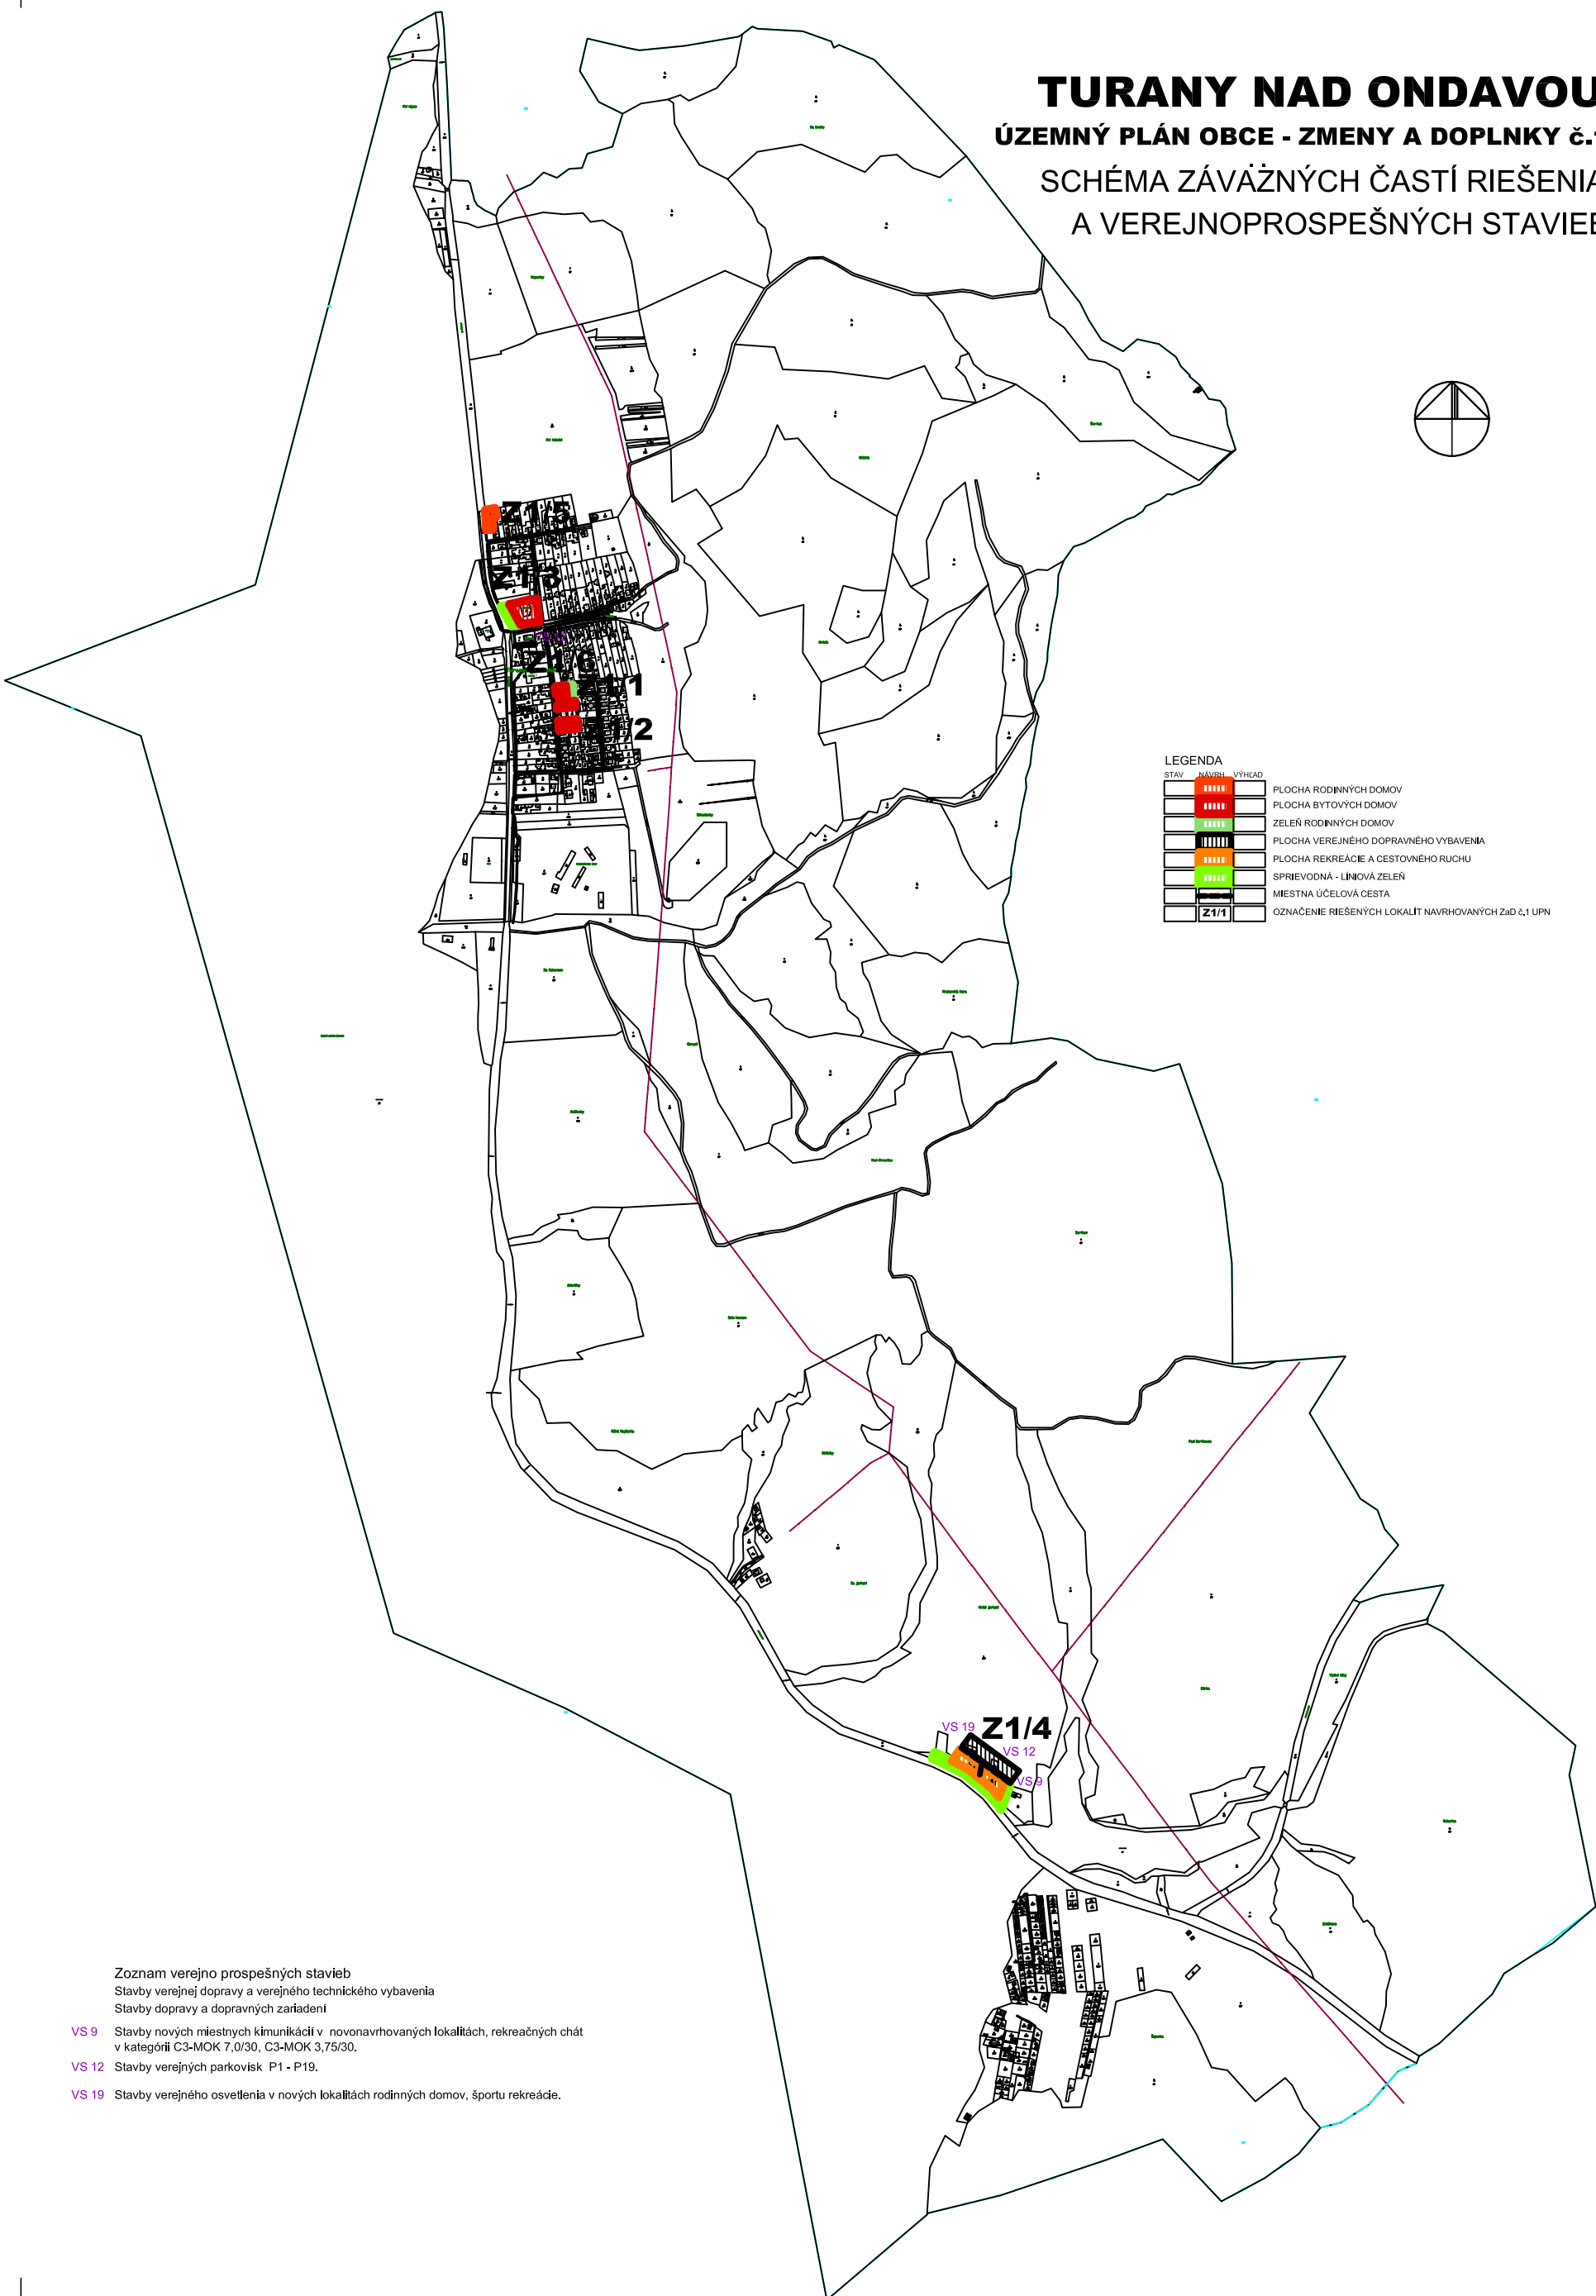

**LEGENDA**

STAV	NAVŔH	VÝHĽAD	
[Symbol]	[Symbol]	[Symbol]	PLOCHA RODINNÝCH DOMOV
[Symbol]	[Symbol]	[Symbol]	PLOCHA BYTOVÝCH DOMOV
[Symbol]	[Symbol]	[Symbol]	ZELEŇ RODINNÝCH DOMOV
[Symbol]	[Symbol]	[Symbol]	PLOCHA VEREJNÉHO DOPRAVNÉHO VYBAVENIA
[Symbol]	[Symbol]	[Symbol]	PLOCHA REKREÁCIE A CESTOVNÉHO RUCHU
[Symbol]	[Symbol]	[Symbol]	SPRIEVODNÁ - LÍNIOVÁ ZELEŇ
[Symbol]	[Symbol]	[Symbol]	MIESTNA ÚČELOVÁ CESTA
[Symbol]	[Symbol]	[Symbol]	OZNAČENIE RIEŠENÝCH LOKALIT NAVRHOVANÝCH ZÁD Č.1 ÚPN

- Zoznam verejno prospešných stavieb**  
 Stavby verejnej dopravy a verejného technického vybavenia  
 Stavby dopravy a dopravných zariadení
- VS 9 Stavby nových miestnych komunikácií v novonavrhovaných lokalitách, rekreačných chat v kategórii C3-MOK 7,0/30, C3-MOK 3,75/30.
  - VS 12 Stavby verejných parkovísk P1 - P19.
  - VS 19 Stavby verejného osvetlenia v nových lokalitách rodinných domov, športu rekreácie.