


TURANY NAD ONDAVOU

ÚZEMNÝ PLÁN OBCE

SCHÉMA ZÁVÄZNÝCH ČASŤ RIEŠENIA A VEREJNOPROSPEŠNÝCH STAVIEB

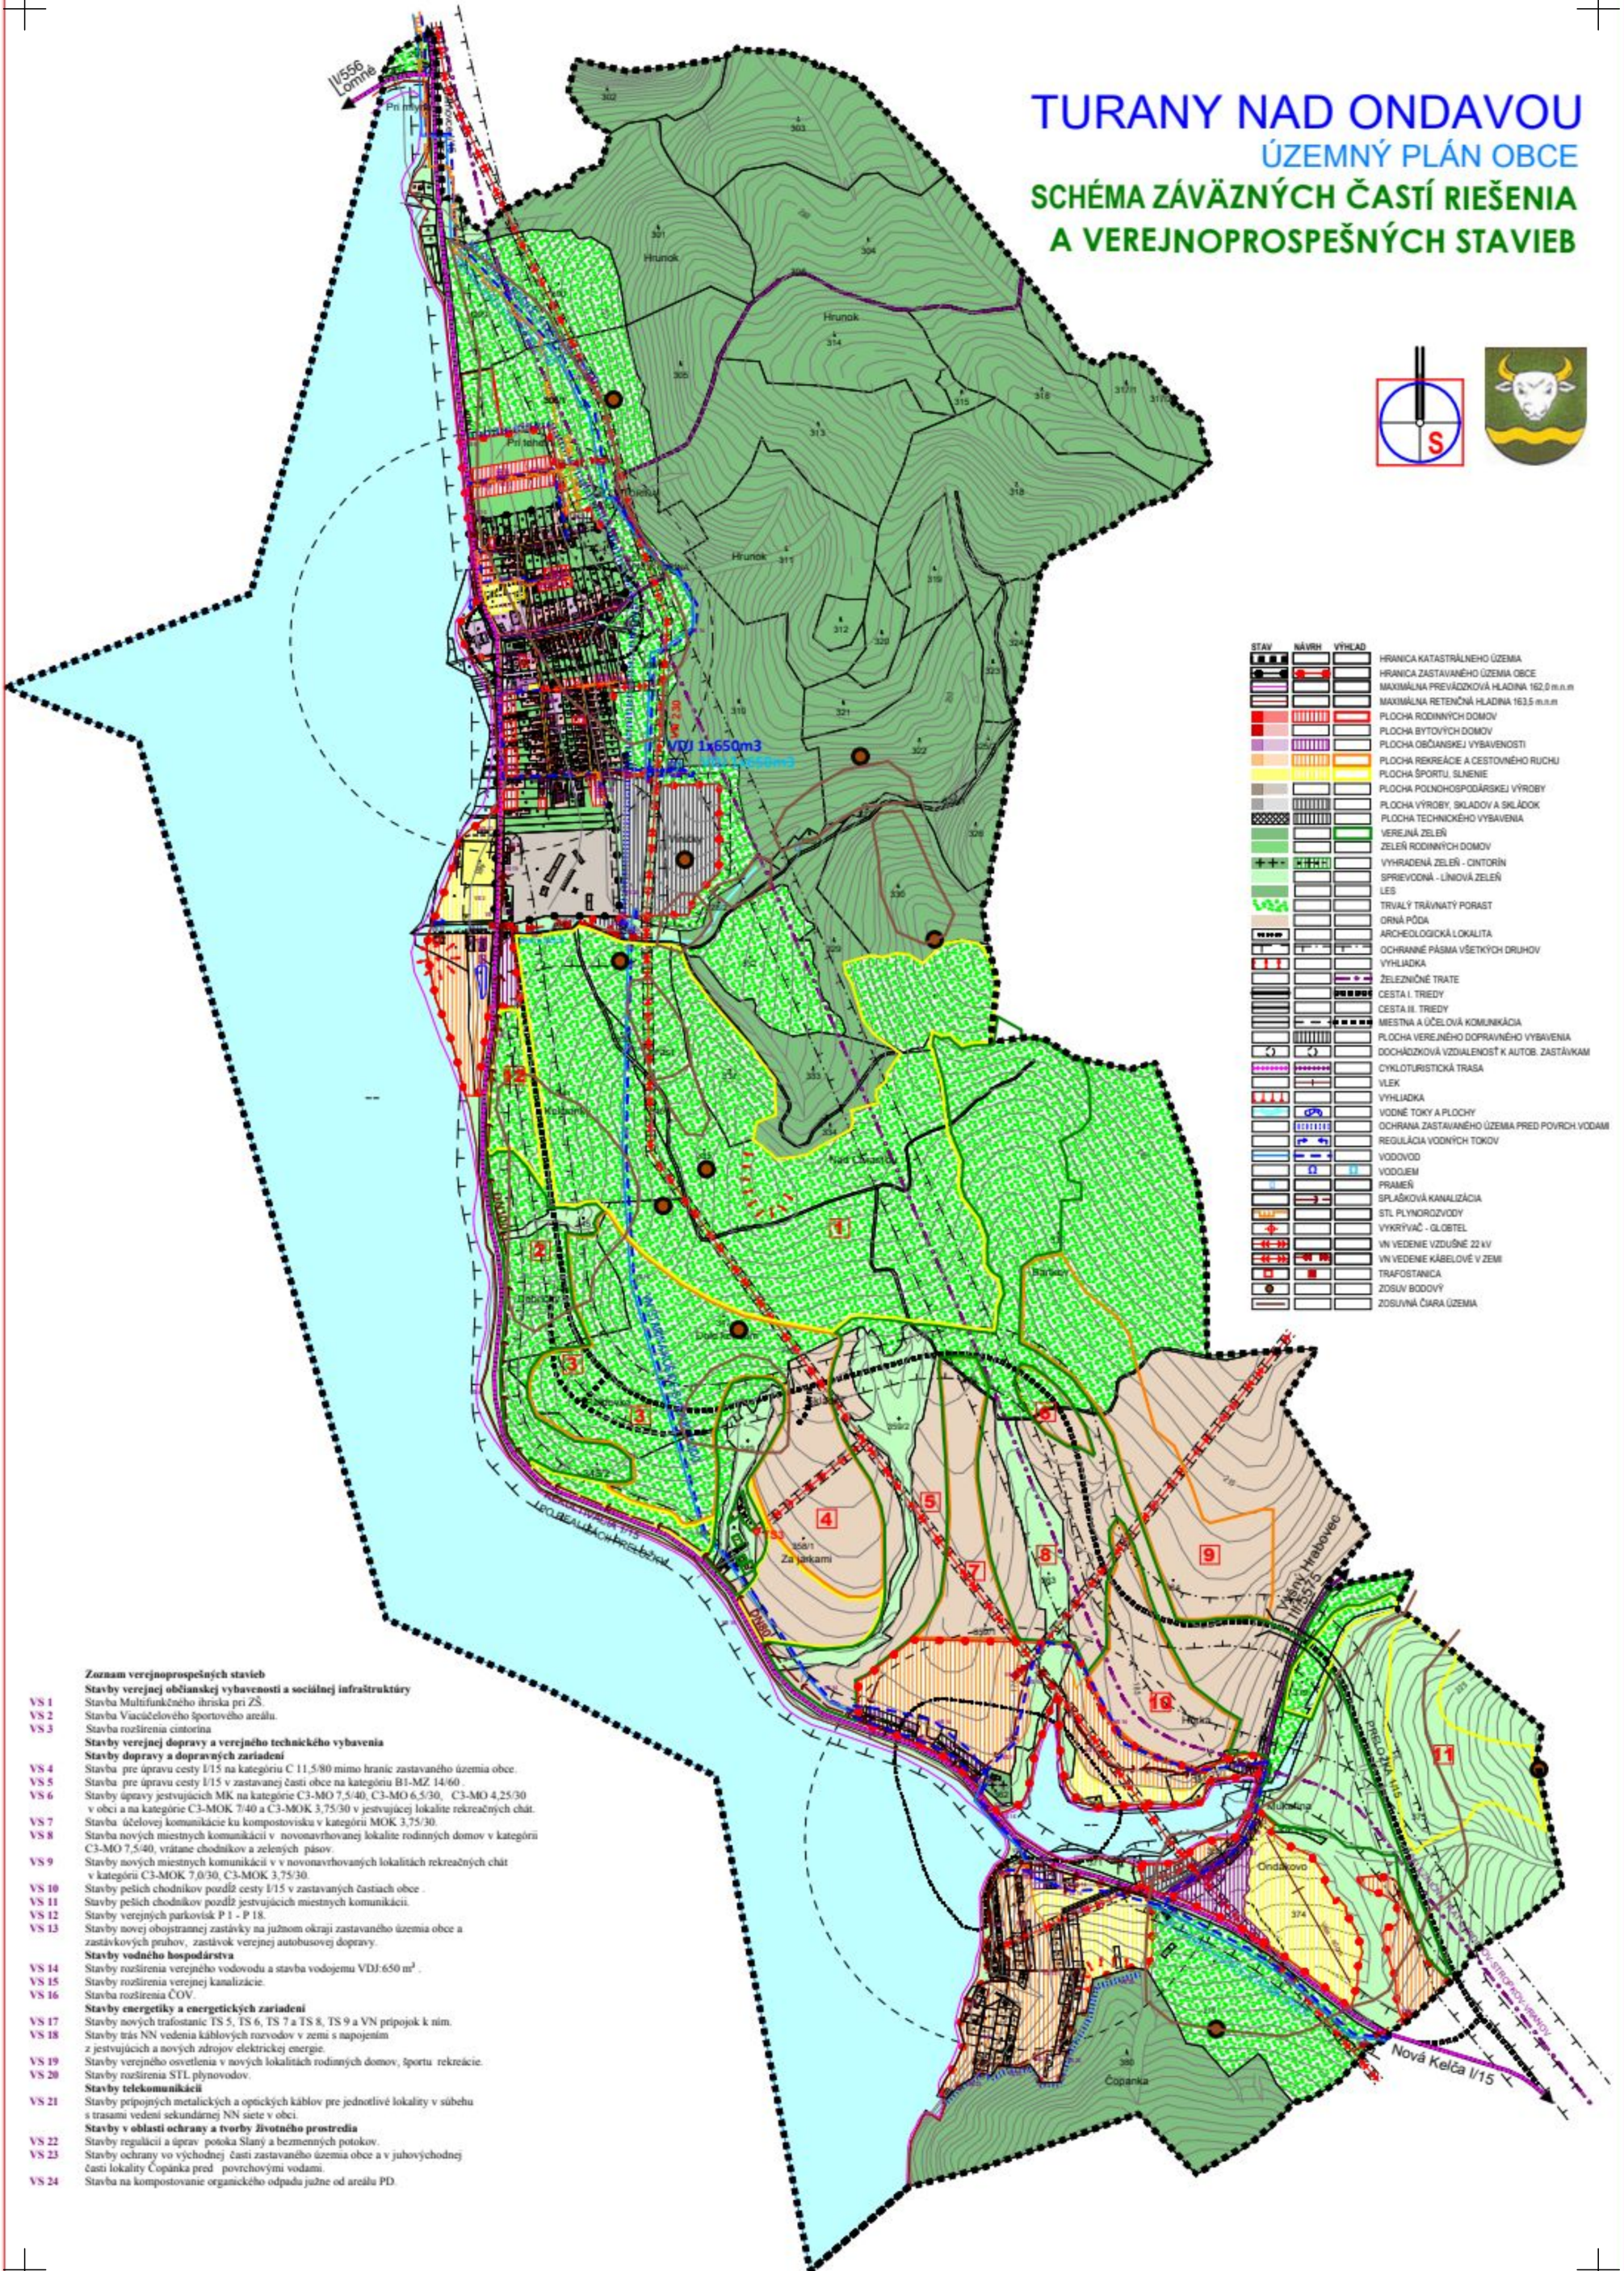

STAV	NÁVRH	VÝHLAD	HRANICA KATASTRÁLNEHO ÚZEMIA
			HRANICA ZASTAVANÉHO ÚZEMIA OBCE
			MAXIMÁLNA PREVÁDŽKOVÁ HLADINA 162,0 m n.m.
			MAXIMÁLNA RETENČNÁ HLADINA 163,5 m n.m.
			PLOCHA RODINNÝCH DOMOV
			PLOCHA BYTOVÝCH DOMOV
			PLOCHA OBČANSKEJ VYBAVENOSTI
			PLOCHA REKREÁCIE A CESTOVNÉHO RUCHU
			PLOCHA ŠPORTU, SLIENIE
			PLOCHA POĽNOHOSPODÁRSKEJ VÝROBY
			PLOCHA VÝROBY, SKLADOV A SKLÁDKOV
			PLOCHA TECHNICKÉHO VYBAVENIA
			VEREJNÁ ZELEŇ
			ZELEŇ RODINNÝCH DOMOV
			VYHRADENÁ ZELEŇ - CINTORÍN
			SPRÁVODNÁ - LÍNOVÁ ZELEŇ
			LES
			TRIVÁLNY TRÁVNATÝ PORAST
			ORNÁ PŮDA
			ARCHEOLOGICKÁ LOKALITA
			OCHRANNÉ PÁSMA VŠETKÝCH DRUHOV VYHLADKA
			ZELEZNICE TRATE
			CESTA I. TREDY
			CESTA II. TREDY
			MESTNÁ A ÚČELOVÁ KOMUNIKÁCIA
			PLOCHA VEREJNÉHO DOPRAVNÉHO VYBAVENIA
			DOCHÁDŽKOVÁ VZDIALENOSŤ K AUTOB. ZASTÁVKAM
			CYKLOTURISTICKÁ TRASA
			VLEK
			VYHLADKA
			VOĎNÉ TOKY A PLOCHY
			OCHRANA ZASTAVANÉHO ÚZEMIA PRED POVRCH. VODAMI
			REGULÁCIA VOĎNYCH TOKOV
			VOĎOVOD
			VOĎOJEM
			PRAMEŇ
			SPŔAŠKOVÁ KANALIZÁCIA
			STL PLYNOROVODY
			VYKRYVÁČ - GLOBTEL
			VN VEDENIE VZDUŠNÉ 22 kV
			VN VEDENIE KÁBELOVÉ V ZEMI
			TRAFOSTANICA
			ZOSLUV BODOVÝ
			ZOSLUNÁ ČARA ÚZEMIA

- Zoznam verejnoprospešných stavieb**
- Stavby verejnej občianskej vybavenosti a sociálnej infraštruktúry**
- VS 1 Stavba Multifunkčného ihriska pri ZŠ.
 - VS 2 Stavba Vacičelového športového areálu.
 - VS 3 Stavba rozšírenia cintorína.
- Stavby verejnej dopravy a verejného technického vybavenia**
- Stavby dopravy a dopravných zariadení**
- VS 4 Stavba pre úpravu cesty I/15 na kategóriu C 11,580 mimo hraníc zastavaného územia obce.
 - VS 5 Stavba pre úpravu cesty I/15 v zastavanej časti obce na kategóriu B1-MZ 14/60.
 - VS 6 Stavby úpravy jestvujúcich MK na kategórie C3-MO 7,5/40, C3-MO 6,5/30, C3-MO 4,25/30 v obci a na kategórie C3-MOK 7/40 a C3-MOK 3,75/30 v jestvujúcej lokalite rekreačných chat.
 - VS 7 Stavba účelovej komunikácie ku kompostovisku v kategórii MOK 3,75/30.
 - VS 8 Stavba nových miestnych komunikácií v novonavrhovanej lokalite rodinných domov v kategórii C3-MO 7,5/40, vrátane chodníkov a zelených pásov.
 - VS 9 Stavby nových miestnych komunikácií v v novonavrhovaných lokalitách rekreačných chat v kategórii C3-MOK 7,0/30, C3-MOK 3,75/30.
 - VS 10 Stavby peších chodníkov pozdĺž cesty I/15 v zastavaných častiach obce.
 - VS 11 Stavby peších chodníkov pozdĺž jestvujúcich miestnych komunikácií.
 - VS 12 Stavby verejných parkovísk P 1 - P 18.
 - VS 13 Stavby novej obojstrannej zastávky na južnom okraji zastavaného územia obce a zastávkových pňahov, zastávok verejnej autobusovej dopravy.
- Stavby vodného hospodárstva**
- VS 14 Stavby rozšírenia verejného vodovodu a stavba vodojemu VDJ:650 m³.
 - VS 15 Stavby rozšírenia verejnej kanalizácie.
 - VS 16 Stavba rozšírenia ČOV.
- Stavby energetiky a energetických zariadení**
- VS 17 Stavby nových trafostaníc TS 5, TS 6, TS 7 a TS 8, TS 9 a VN prípojok k nim.
 - VS 18 Stavby mäs NN vedenia káblových rozvodov v zemi s napojením z jestvujúcich a nových zdrojov elektrickej energie.
 - VS 19 Stavby verejného osvetlenia v nových lokalitách rodinných domov, športu, rekreácie.
 - VS 20 Stavby rozšírenia STL plynovodov.
- Stavby telekomunikácií**
- VS 21 Stavby prípojných metalických a optických káblov pre jednotlivé lokality v súbehu s trasami vedení sekundárnej NN siete v obci.
- Stavby v oblasti ochrany a tvorby životného prostredia**
- VS 22 Stavby regulácie a úprav potoka Slaný a bezmenných potokov.
 - VS 23 Stavby ochrany vo východnej časti zastavaného územia obce a v juhovýchodnej časti lokality Copánka pred povrchovými vodami.
 - VS 24 Stavba na kompostovanie organického odpadu južne od areálu PD.