


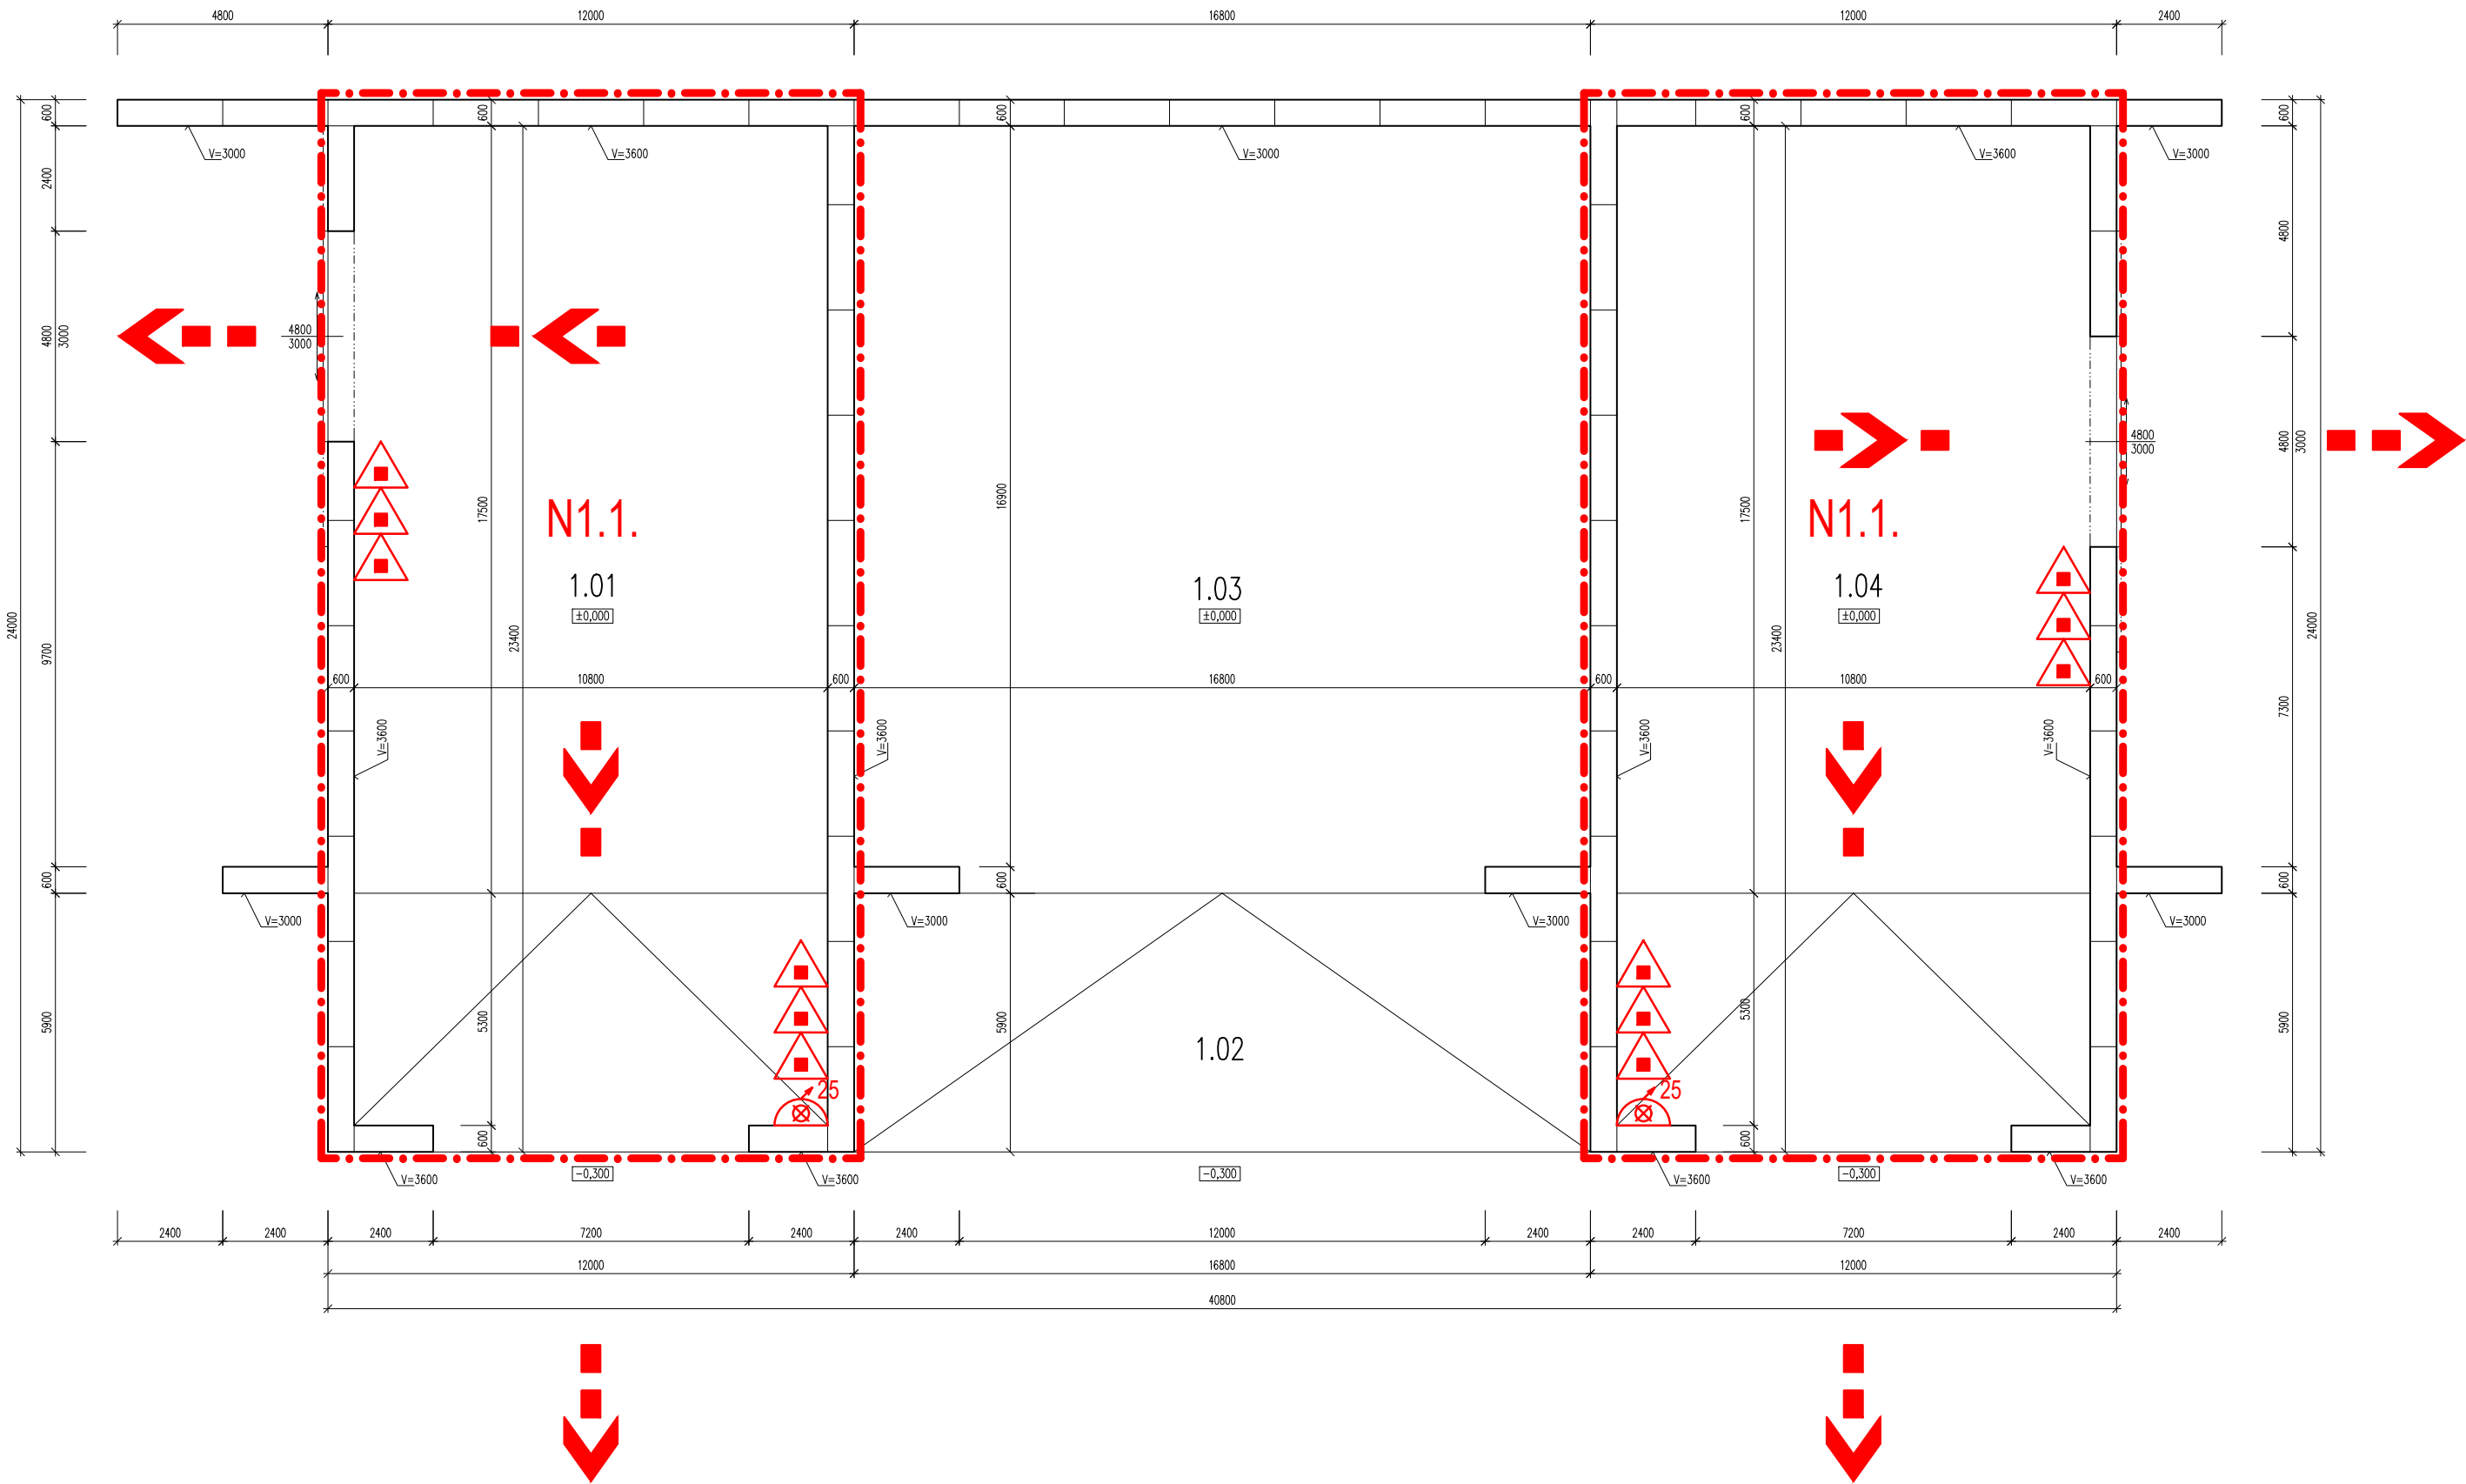

LEGENDA MIESTNOSTÍ:

ČÍSLO MIESTN.	NÁZOV MIESTNOSTI	PLOCHA m2	PODLAHA	ÚPRAVA POVRCHOV		SKLADBA PODLAHY
				STIEN	STROPU	
1.01	HALA 1 NA TAP	250,56	BETÓN	BETÓN	TRAPEZOVÝ OBLÓK STRECHY Z PLECHU HRúbKY 1,0 MM	
1.02	ŠIKMÁ RAMPA	42,60	BETÓN	BETÓN		
1.03	VOLNÁ BETÓNOVÁ PLOCHA	291,12	BETÓN	BETÓN		
1.04	HALA 2 NA TAP	250,56	BETÓN	BETÓN	TRAPEZOVÝ OBLÓK STRECHY Z PLECHU HRúbKY 1,0 MM	

LEGENDA MURÍV:

MURIVO Z BETÓNOVÝCH LEGO KOCIEK 2400x600x600 MM KLADENÝCH NA SUCHO

Legenda PBS:

- Požiarna deliaca konštrukcia, resp. ohraničenie požiarneho úseku
- Prenosný hasiaci prístroj práškový so 6 kg náplňou
- Hadicový navijak s tvarovo stálou hadicou 25 mm / 30 m
- Smer úniku
- Východ na voľné priestranstvo
- Ohraničenie požiarne nebezpečného priestoru

PROJEKTANT	ŠPECIALISTA PO	VYPRACOVAL	PO projektIng. Eleonóra TomaníkováIng. Miroslav TomaníkJesenského 277/30017 01 Považská Bystricawww.poprojekt.com	
Ing. arch. Lubomír Bútora	Ing. Eleonóra Tomaníková	Ing. Eleonóra Tomaníková		
OKRES : Ilava			FORMÁT	3 A4
STAVEBNÍK : Ilavčan, s. r. o., Síhoľ 166, 019 01 Ilava			DÁTUM	10/2025
MIESTO STAVBY : Ilava			ST. PROJEKTU	PSP
NÁZOV STAVBY : Dve haly na uskladnenie TAP			Č. ZÁKAZKY	PO-046-25
b) Riešenie protipožiarnej bezpečnosti stavby			MIERKA	M 1 : 150
OBSAH VÝKRESU : Pôdorys I. NP			PARÉ Č.	VÝKRES Č. 2