

SKLADBA STRECHY

SI

- HYDROIZOLÁCIA FATRAFOL
- SPÁDOVÝ BET.POTER 100-150mm
- BET.POTER 100-150mm
- ZB STROPNÉ PANELY hr=250 mm

18400
18050
17400
16650
16150
15400


13500
12900
12150
11650
10900

9400
9000
8400
7650
7150
6400

4.N.P. +13.500
3.N.P. +9.000
2.N.P. +4.500
1.N.P. +0.000

4500
3900
3238
2650
1900

0
500
1700

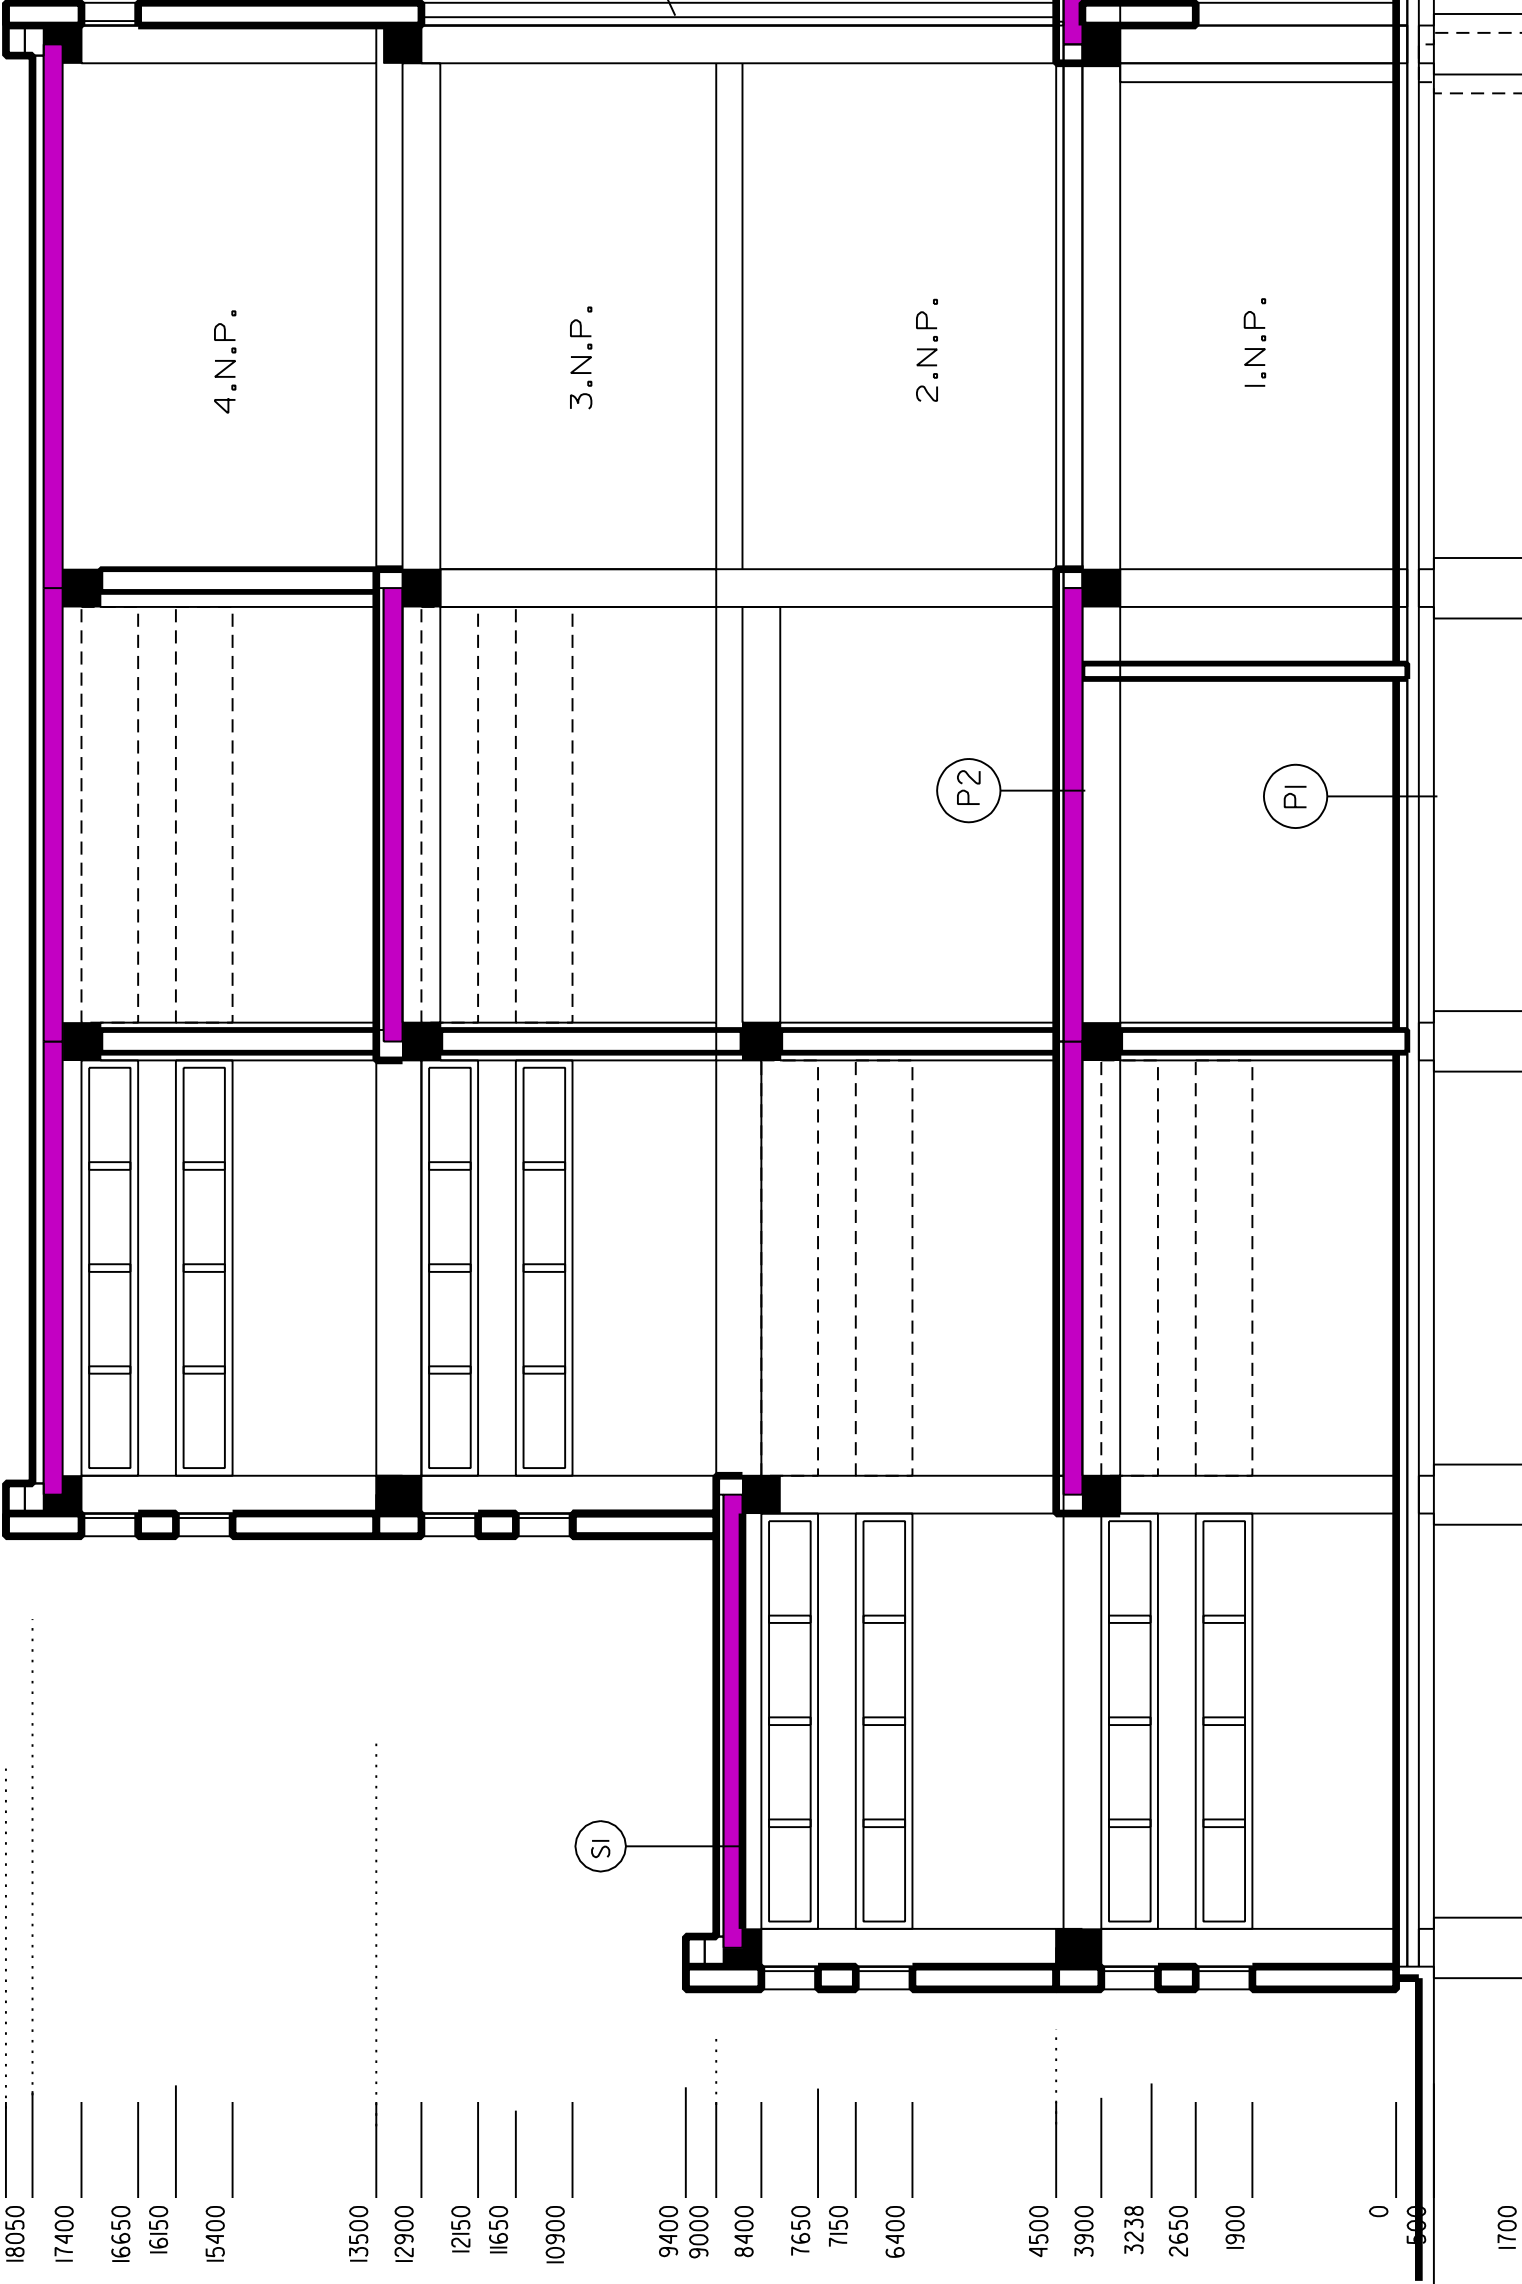

ATELIÉR

ZODPOV. PROJEKTANT

ING. ARCH.

JÓZEF

LÖRINC

KUKUČINOVÁ 184/I
TREBIŠOV 075 01

INVESTOR

MGR. NADEŽDA

MECGEROVÁ

NIŽNIAŇSKÁ 849/19
TREBIŠOV 075 01

SKLADBA PODLAHY

- KER. DLAZBA + PODKLAD hr=10 mm
- CEMENTOVÝ POTER 120mm
- HYDROIZOLÁCIA
- ZB ZÁKLADOVÁ DOSKA hr=150mm

PI

SKLADBA PODLAHY

- KER. DLAZBA + PODKLAD hr=30 mm
- CEMENTOVÝ POTER 120mm
- ZB STROP.PANELY hr=250mm

P2

NEMETH DESIGN

NEMETH DESIGN . LIPOVA 20 . MICHALOVCE . 07101

ING. ARCH. MAROŠ NEMETH

MIESTO KATASTER PARCELA

MILHOSTOV-TREBIŠOV

594, 590

STAVBA OBYTNÝ RESORT

LAS TOVIČKA

SO.IO -PARKOVACÍDOM

OBSAH

REZ A-A

4

STUPEN

PD STAV. ZÁMER

DATUM **3/2026**

MIERKA **M 1:100**

SERIA

