


ZaD č.1 ÚPN - O BYSTRANY

2 x 400 kV vedenie

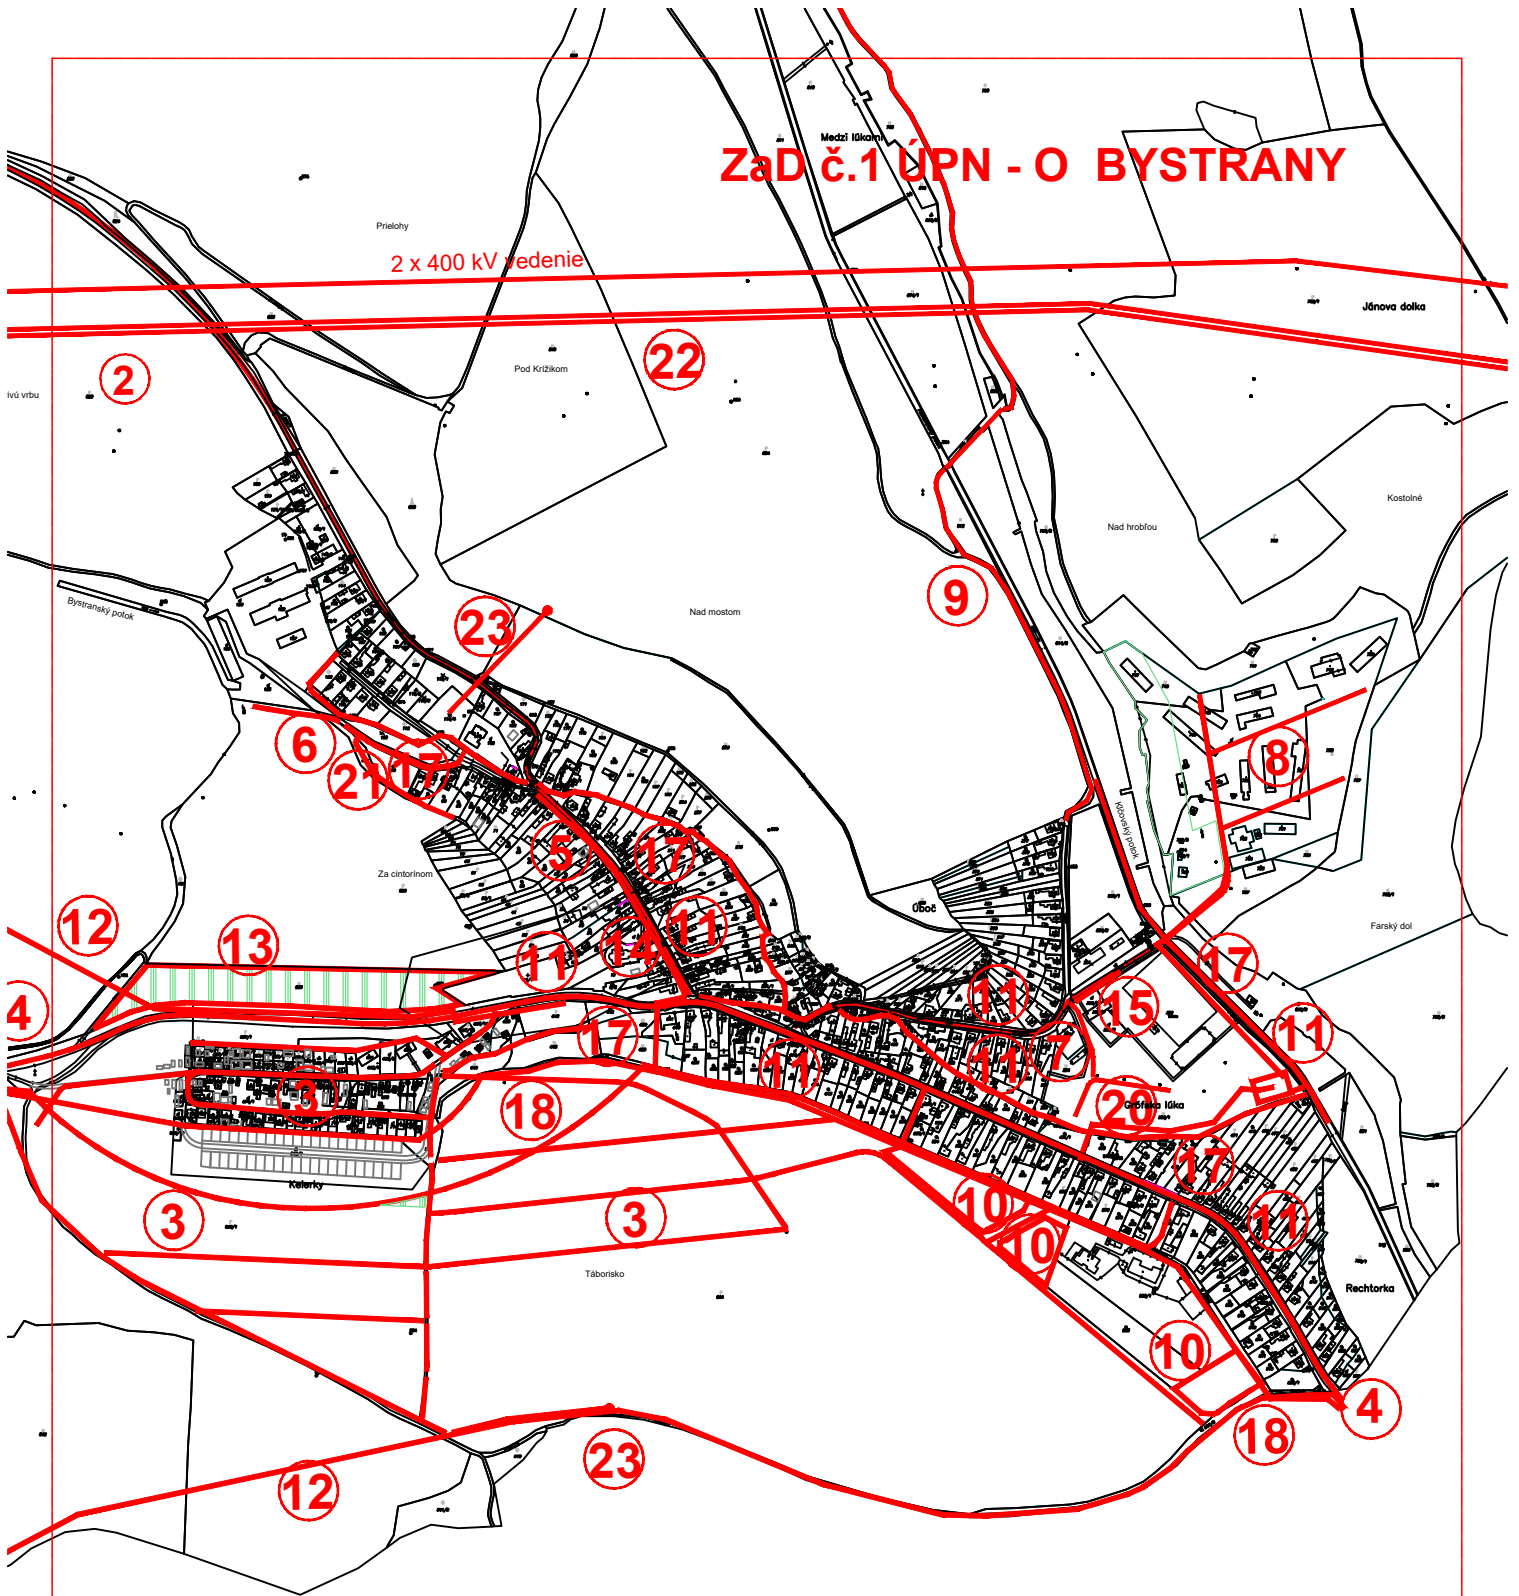

LEGENDA		
STAV	NÁVRH	
		VEREJNOPROSPEŠNÉ STAVBY
		ČÍSLO VEREJNOPROSPEŠNÝCH STAVIEB