

LEGENDA

STAV	NÁVRH	VÝHLAD


VEREJNOPROSPEŠNÉ STAVBY VYPLÝVAJÚCE Z ÚPN - VÚC KSK - ZaD 2014

ZRUŠENIE PLOCH URČENÝCH PRE VEREJNOPROSPEŠNÉ STAVBY V ÚPN-O Z r. 2004

VEREJNOPROSPEŠNÉ STAVBY VYPLÝVAJÚCE Z NÁVRHU ZaD č.1- 4 ÚPN-O BIDOVCE

VEREJNOPROSPEŠNÉ STAVBY VYPLÝVAJÚCE Z NÁVRHU ZaD č.5 ÚPN-O BIDOVCE NA ZRUŠENIE

VEREJNOPROSPEŠNÉ STAVBY VYPLÝVAJÚCE Z NÁVRHU ZaD č.5 ÚPN-O BIDOVCE

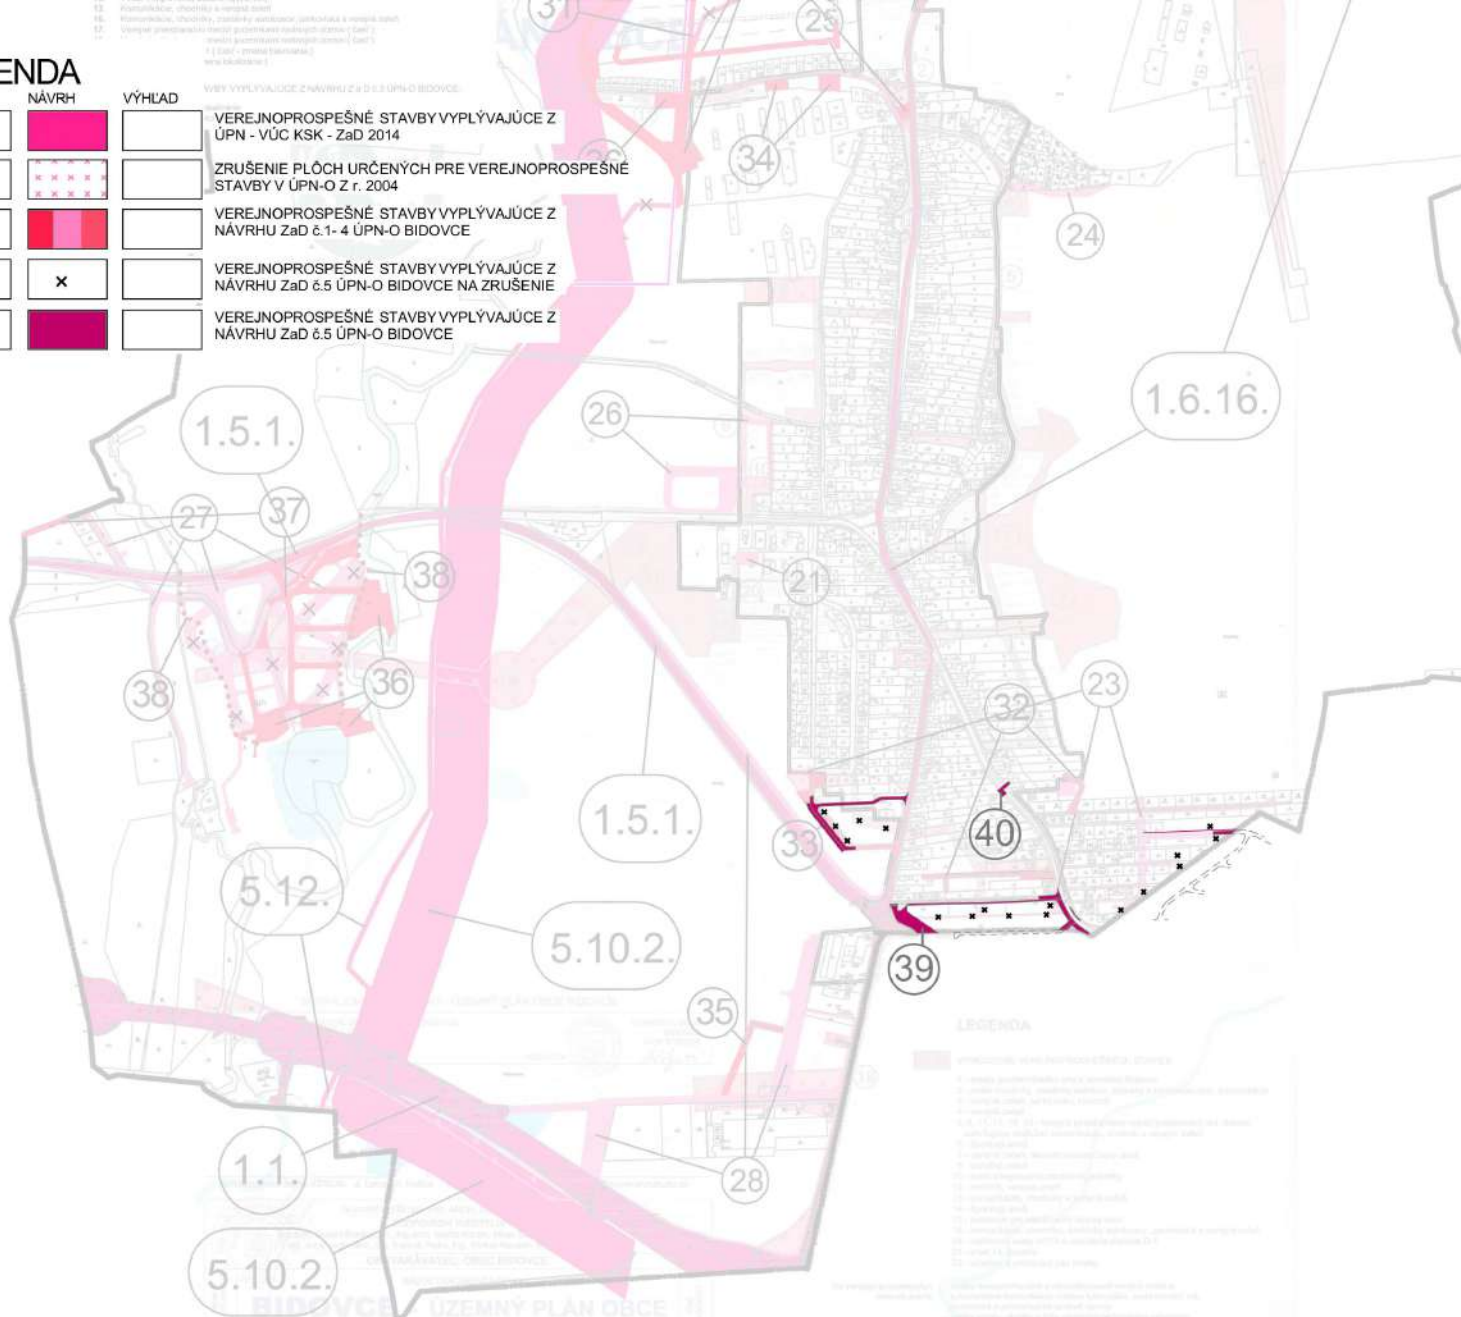

Stupeň:
NÁVRH NA PREROKOVANIE
 Názov ÚPD:
ZaD č.5/2025 ÚPN-O Bidovce
 NÁZOV VÝKRESU:
Schéma VPS a opatrení vo verejnom zúčíme

:: SÚTLAČ ::

Dátum:
 03/2026
 Mierka výkresu:
 1:10000

Spracovateľ:
LIVINARK
 Číslo výkresu
3

SCHVALOVACIA DOLOŽKA:
 Schvaľujúci orgán: **Obecné zastupiteľstvo obce Bidovce**
 Číslo uznesenia:
 Dátum schválenia:
 Oprávnená osoba: **starosta obce Bidovce, Ing. Pavol Azari**