


LEGENDA

STAV	NÁVRH	VÝHLAD	
			HRANICA KATASTRÁLNEHO ÚZEMIA
			HRANICA ZASTAVANÉHO ÚZEMIA K 1.1.1990
			FUNKČNÉ PLOCHY
			VODNÁ PLOCHA
			ZÁPLAVOVÁ ČIARA Q ₁₀₀ PODĽA MAPY POVODŇOVÉHO OHROZENIA SVP š.p.
			OZNAČENIE PLÔCH BEZ MOŽNOSTI UMIESTNENIA STAVIEBA BUDOV, OBJEKTOV A ZARIADENÍ, KTORÉ BY MOHLA VODA POČAS POVODNE POŠKODIŤ ALEBO ODPLAVIŤ
			PLOCHA PODMIENENÁ ZABEZPEČENÍM KOMPLEXNEJ PROTIPOVODNEJ OCHRANY, ODSÚHLASENEJ SPRÁVCOM VODNÝCH TOKOV, PRIČOM NAVRHOVANÉ PROTIPOVODNÉ OPATRENIA NESMÚ ZHORŠIŤ POVODŇOVÚ SITUÁCIU V PRÍLAHLOM ÚZEMÍ
			HRANICA OCHRANY PRED Q ₁₀₀
			TEPLOVOD
			TRASA TEPLOVODU NA ZRUŠENIE
			VODOVOD - ROZVODNÉ POTRUBIE
			SPLAŠKOVÁ KANALIZÁCIA
			JAVY NA ZRUŠENIE
			ATS - TLAKOVÁ STANICA
			DAŽĎOVÁ KANALIZÁCIA
			DETENČNÁ NÁDRŽ

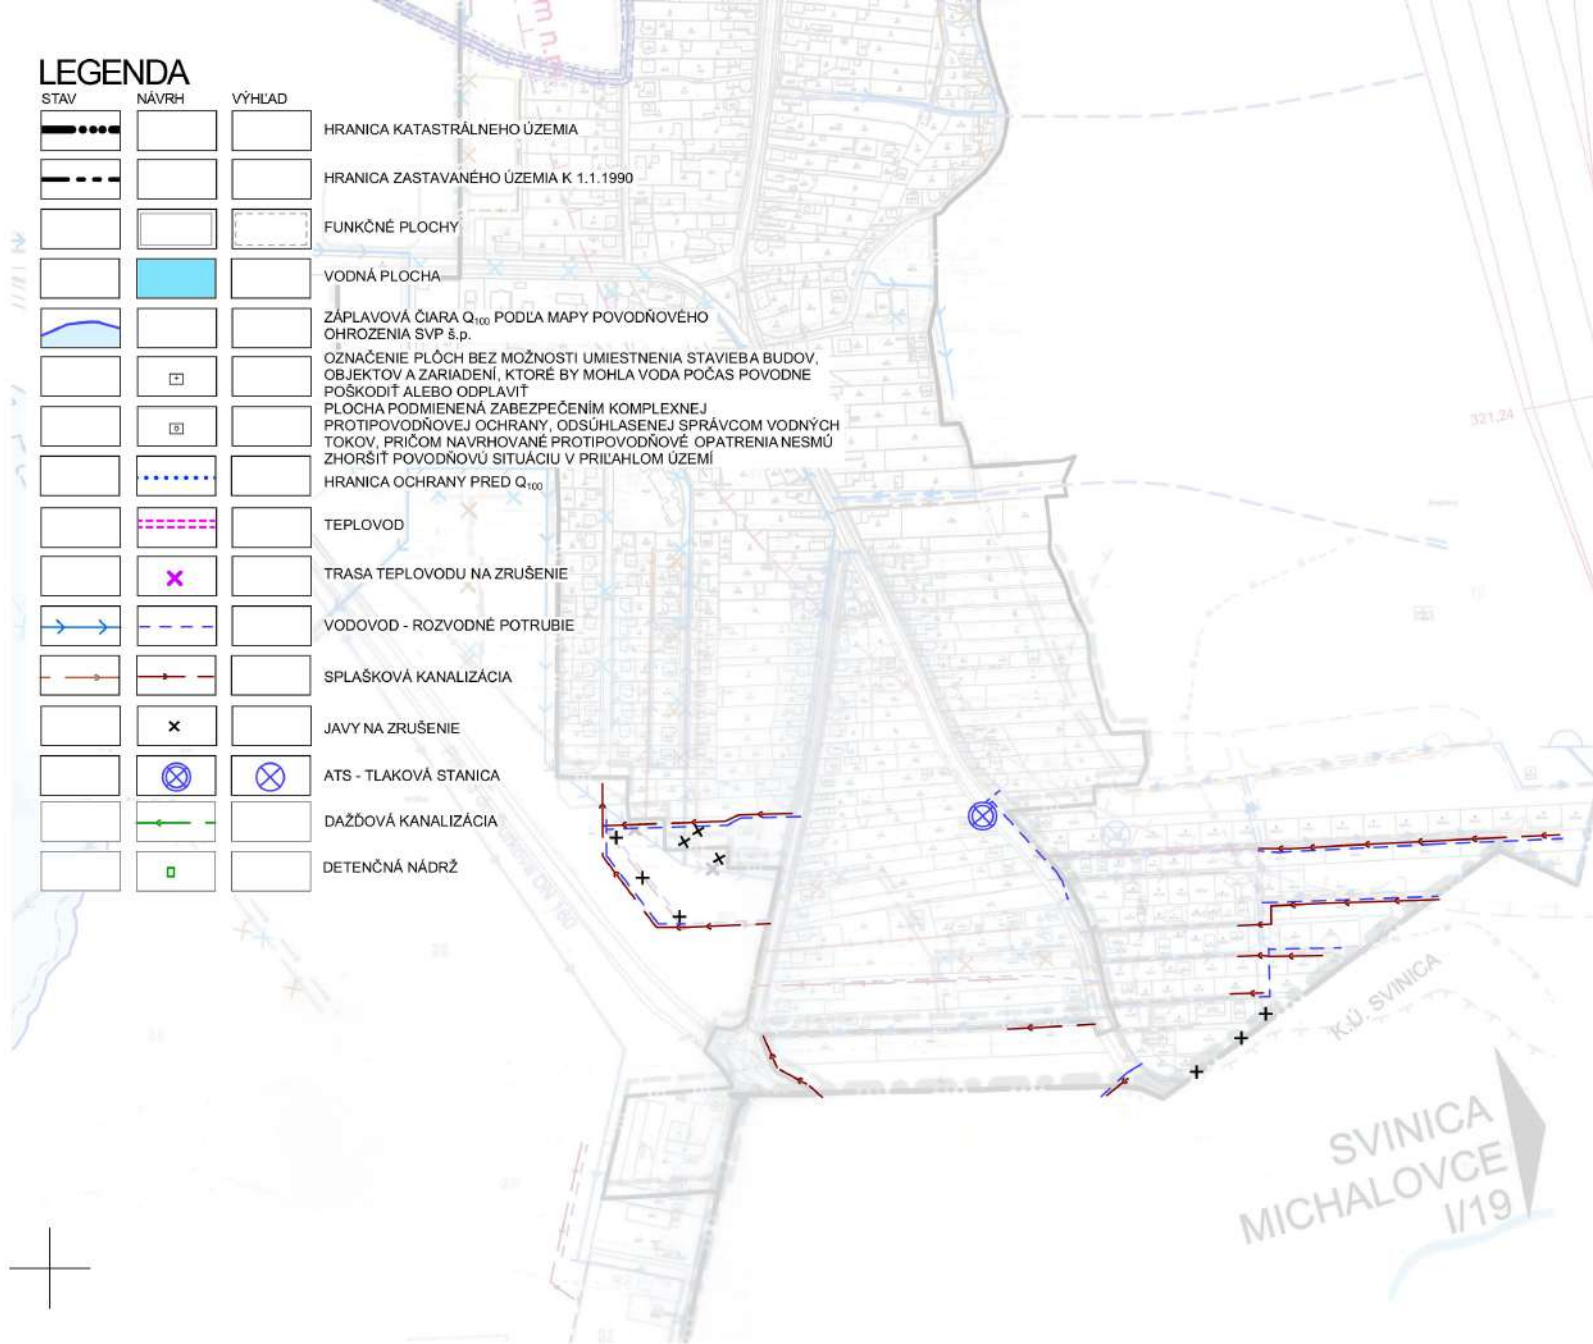

Stupeň:

NÁVRH NA PREROKOVANIE

Názov ÚPD:

ZaD č.5/2025 ÚPN-O Bidovce

NÁZOV VÝKRESU:

Výkres verejného technického vybavenia: zásobovanie pitnou vodou, odkanalizovanie, vodné toky

:: SÚTLAČ ::

Dátum:

03/2026

Mierka výkresu:

1:5000

Spracovateľ:

LIVINARK

Číslo výkresu

4a

SCHVALOVACIA DOLOŽKA:

Schvaľujúci orgán: Obecné zastupiteľstvo obce Bidovce

Číslo uznesenia:

Dátum schválenia:

Oprávnená osoba: starosta obce Bidovce, Ing. Pavol Azari