


# LEGENDA

STAV	NÁVRH	VÝHLAD	
			HRANICA KATASTRÁLNEHO ÚZEMIA
			HRANICA ZASTAVANÉHO ÚZEMIA K 1.1.1990
			FUNKČNÉ PLOCHY
			TEPLOVOD
			TRASA TEPLOVODU NA ZRUŠENIE
			VTL PLYNOVOD JEHO OCHRANNÉ A BEZPEČNOSTNÉ PÁSMO
			STL PLYNOVOD
			PODZEMNÉ KÁBLOVÉ VEDENIE ELEKTRICKEJ ENERGIE 22 kV
			KIOSKOVÁ TRAFOSTANICA
			JAVY NA ZRUŠENIE
			HRANICA OCHRANNÉHO PÁSMA ELEKTRICKÉHO VEDENIA
			VZDUŠNÉ KÁBLOVÉ VEDENIE ELEKTRICKEJ ENERGIE 22 kV

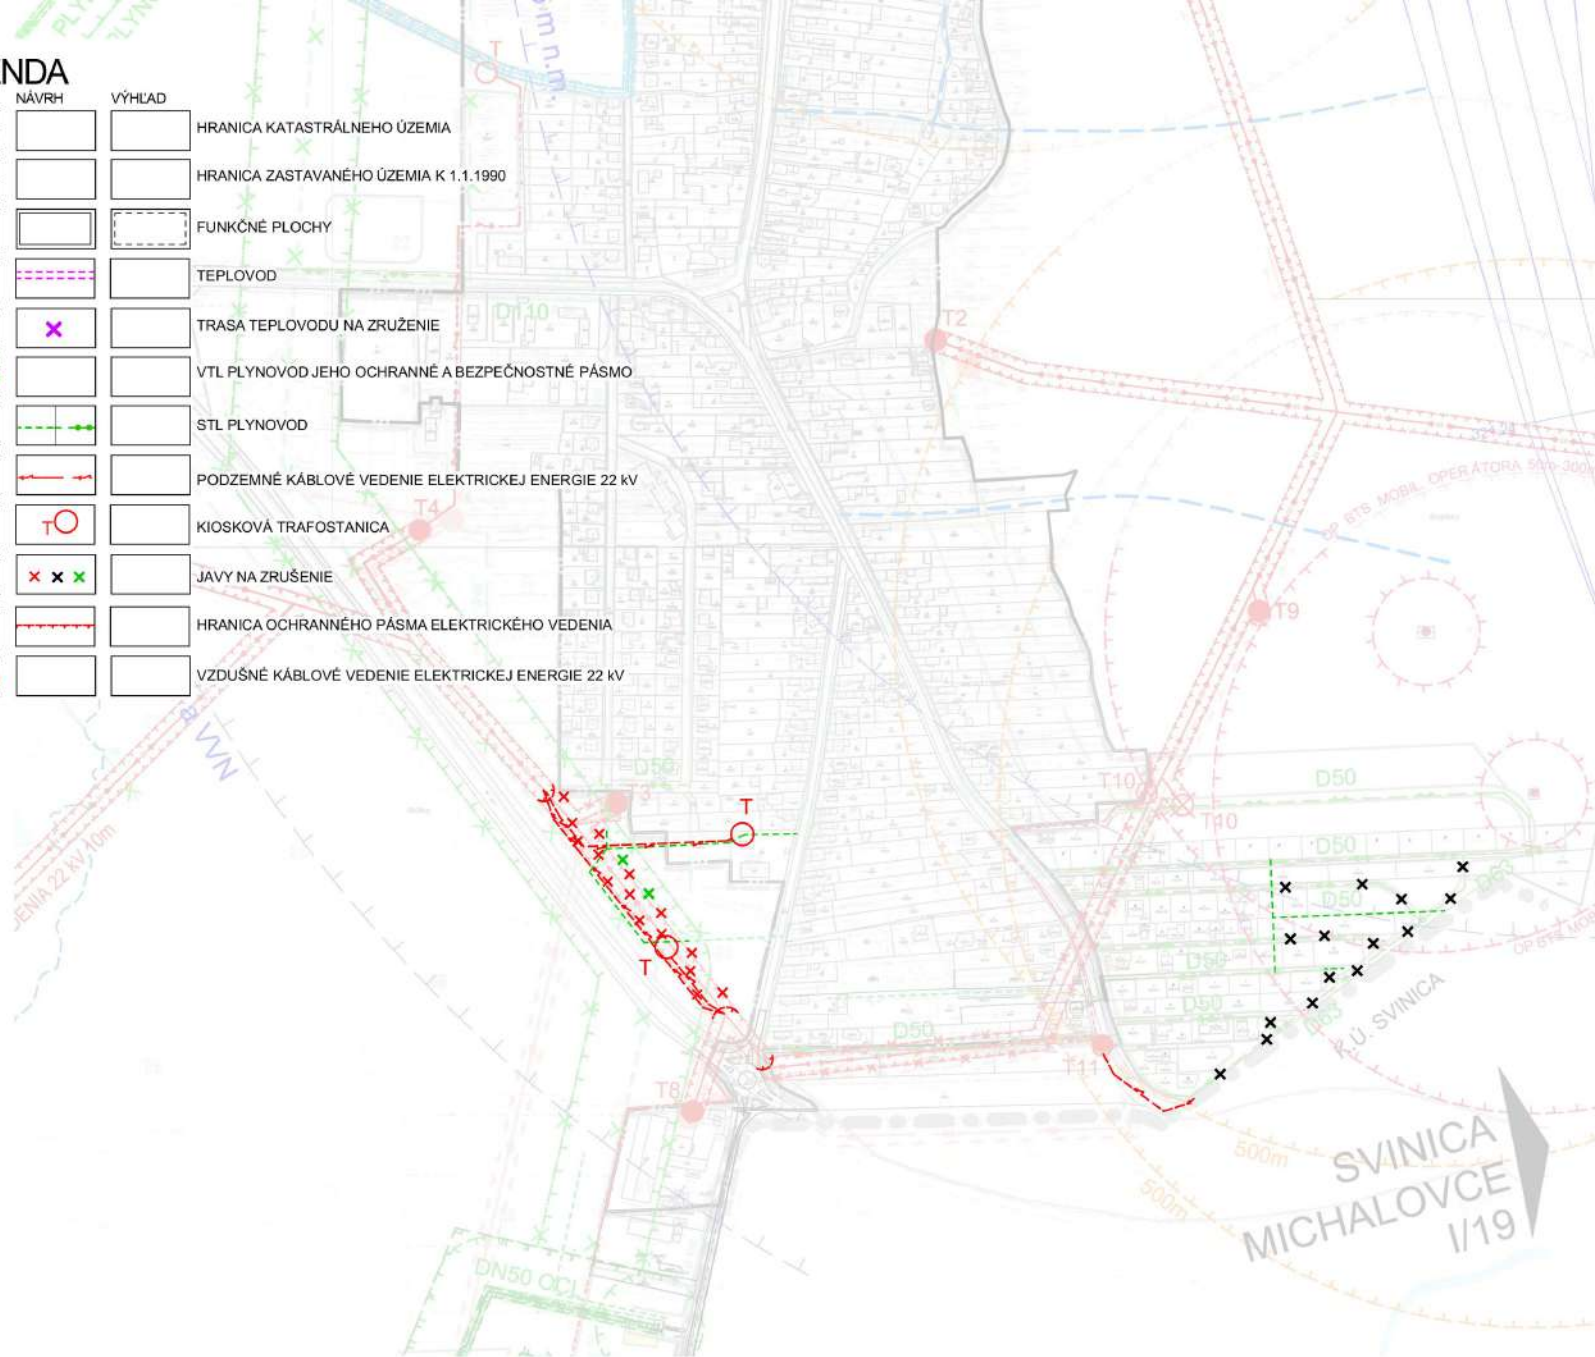

Stupeň:  
**NÁVRH NA PREROKOVANIE**  
 Názov ÚPD:  
**ZaD č.5/2025 ÚPN-O Bidovce**  
 NÁZOV VÝKRESU:  
**Výkres verejného technického  
 vybavenia:  
 zásobovanie elektrickou energiou  
 a plynom, telekomunikácie**

:: SÚTLAČ ::

Dátum:  
 03/2026  
 Mierka výkresu:  
 1:5000

Spracovateľ:  
**LIVINARK**  
 Číslo výkresu

**4b**

**SCHVALOVACIA DOLOŽKA:**  
 Schvaľujúci orgán: Obecné zastupiteľstvo obce Bidovce  
 Číslo uznesenia:  
 Dátum schválenia:  
 Oprávnená osoba: starosta obce Bidovce, Ing. Pavol Azari