


LEGENDA

STAV	NAVRH	VÝHLAD	
			HRANICA KATASTRÁLNEHO ÚZEMIA
			HRANICA ZASTAVANÉHO ÚZEMIA K 1.1.1990
			ORNÁ PÓDA
			PLOCHY TRVALO TRÁVNATÝCH PORASTOV / ZÁHRADY
			PLOCHA CINTORÍNA
			HRANICA, KÓD A SKUPINA BPEJ
			LOKALITA ODŇATIA PP
			ZMENA FUNKCIE LOKALITY ODŇATIA PP V ZaD č.3 ÚPN-O OPROTI SCHVÁLENÉMU ODŇATIU PP V ÚPN-O Z r.2004 A V ZaD č.1 A & 2 ÚPN-O
			PORADOVÉ ČÍSLO LOKALITY NAVRHOVANÉHO ODŇATIA PP
			ZMENA FUNKČNÉHO VYUŽITIA
			ZMENY FUNKCIE LOKALITY ODŇATIA PP V ZaD č.04 OPROTI SCHVÁLENÉMU ODŇATIU PP V ÚPN - O Z r.2004 A V ZaD č.1-3
			FUNKČNÉ VYUŽITIE LOKALITY ALEBO PLOCHY NAVRHOVANEJ NA ODŇATIE PP: D - DOPRAVA, B - BYVANIE, OV - OBČIANSKA VYBAVENOSŤ, Š - ŠPORT, R-REKREÁCIA, NV- NEZÁVADNÁ VÝROBA, Z- ZELENĀ, T - TECHNICKÁ INFRAŠTRUKTÚRA, PP- VRÁTENIE PÓDY NA POĽNOHOSPODÁRSKE VYUŽITIE

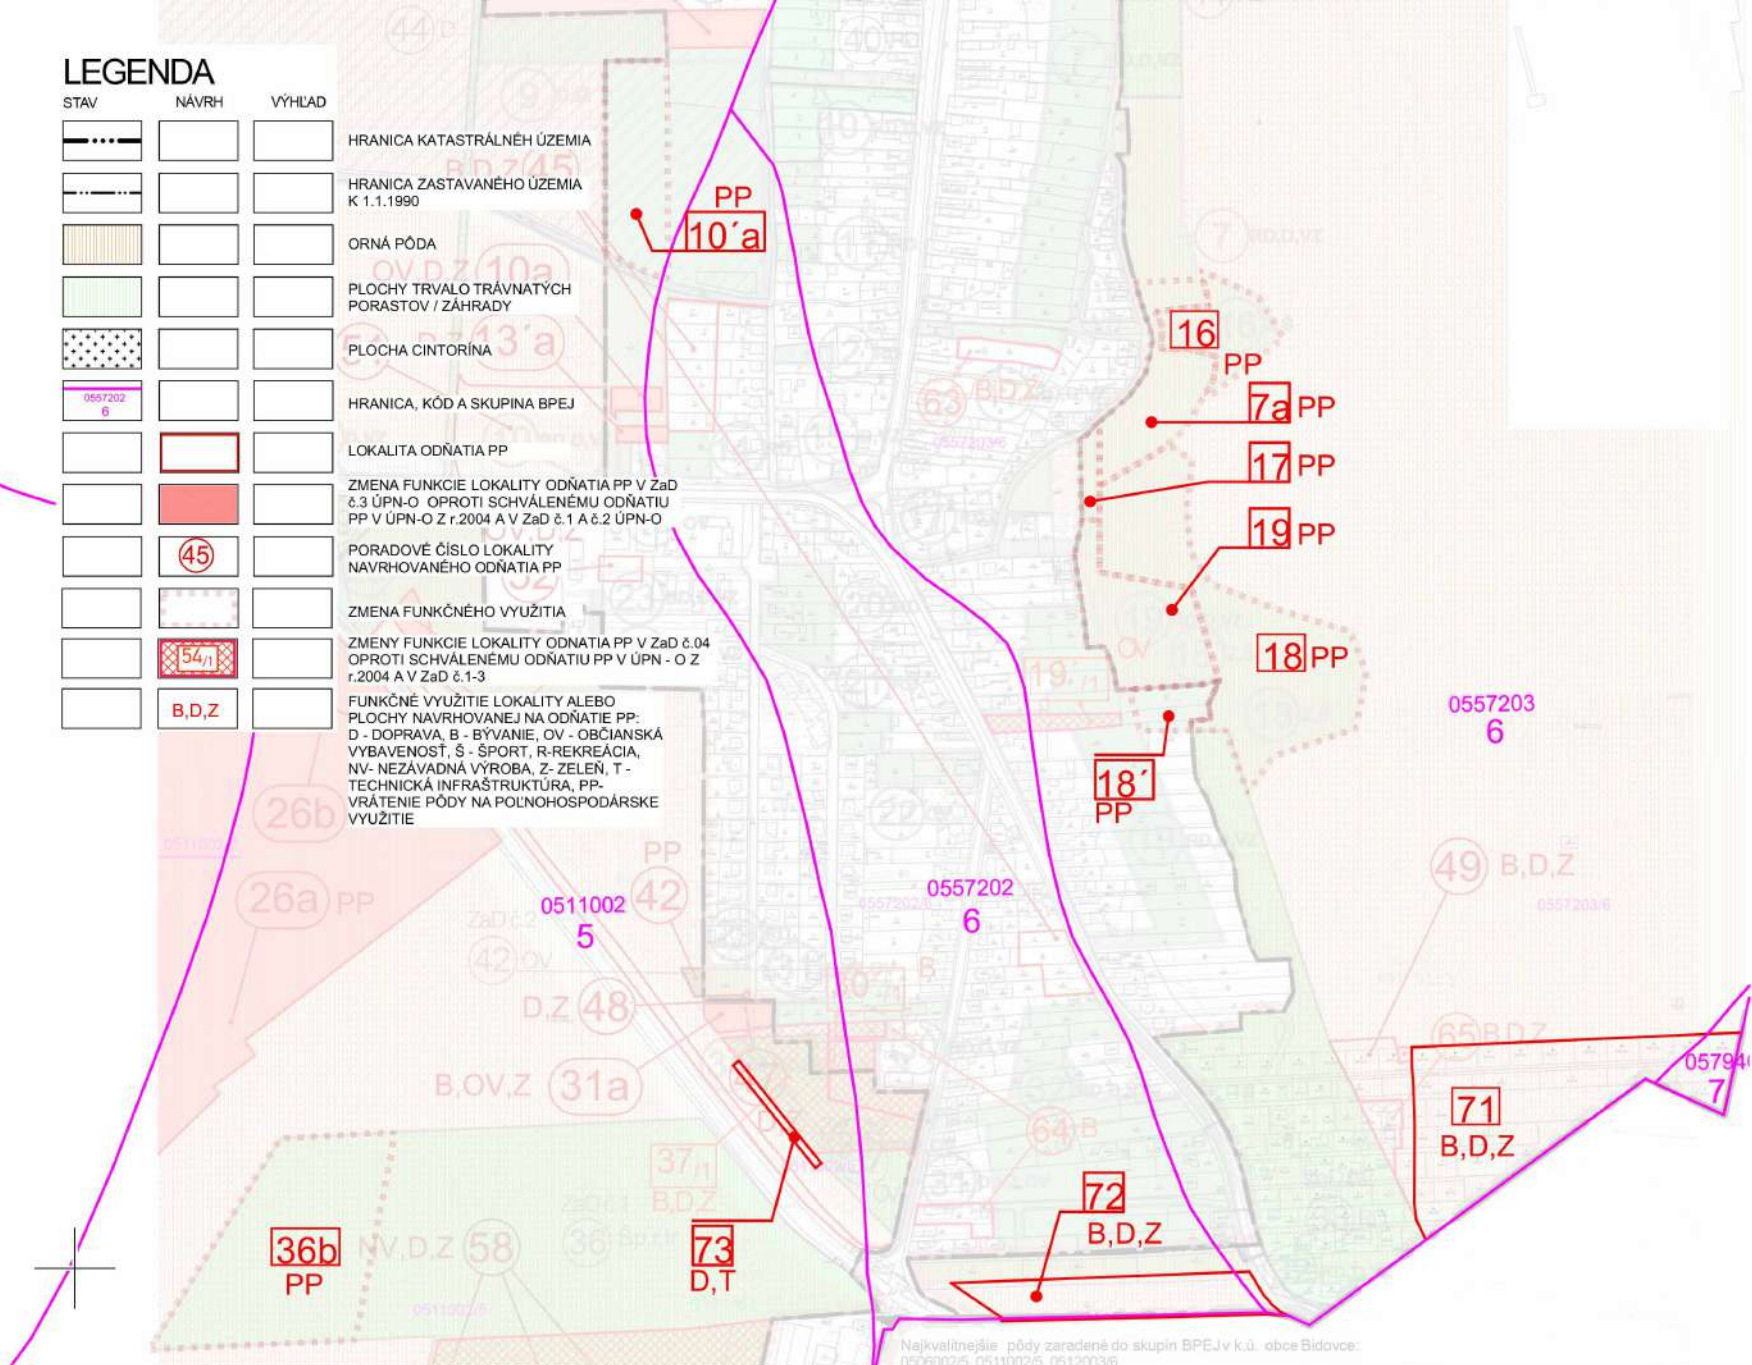

Stupeň:
NÁVRH NA PREROKOVANIE
 Názov ÚPD:
ZaD č.5/2025 ÚPN-O Bidovce
 NÁZOV VÝKRESU:
**Výkres perspektívneho využitia
 PPF
 na nepoľnohospodárske účely**

:: SÚTLAČ ::

Dátum:
 03/2026
 Mierka výkresu:
 1:5000

Spracovateľ:
LIVINARK
 Číslo výkresu
6

Najkvalitnejšie pôdy zaradené do skupin BPEJ v k.ú. obce Bidovce:
 0506002/5, 0511002/5, 0512003/6

SCHVAĽOVACIA DOLOŽKA:
 Schvaľujúci orgán: **Obecné zastupiteľstvo obce Bidovce**
 Číslo uznesenia:
 Dátum schválenia:
 Oprávnená osoba: **starosta obce Bidovce, Ing. Pavol Azari**