


ZMENY A DOPLNKY č.9 ÚZEMNÉHO PLÁNU MESTA VEĽKÝ ŠARIŠ

Schéma záväznej časti riešenia

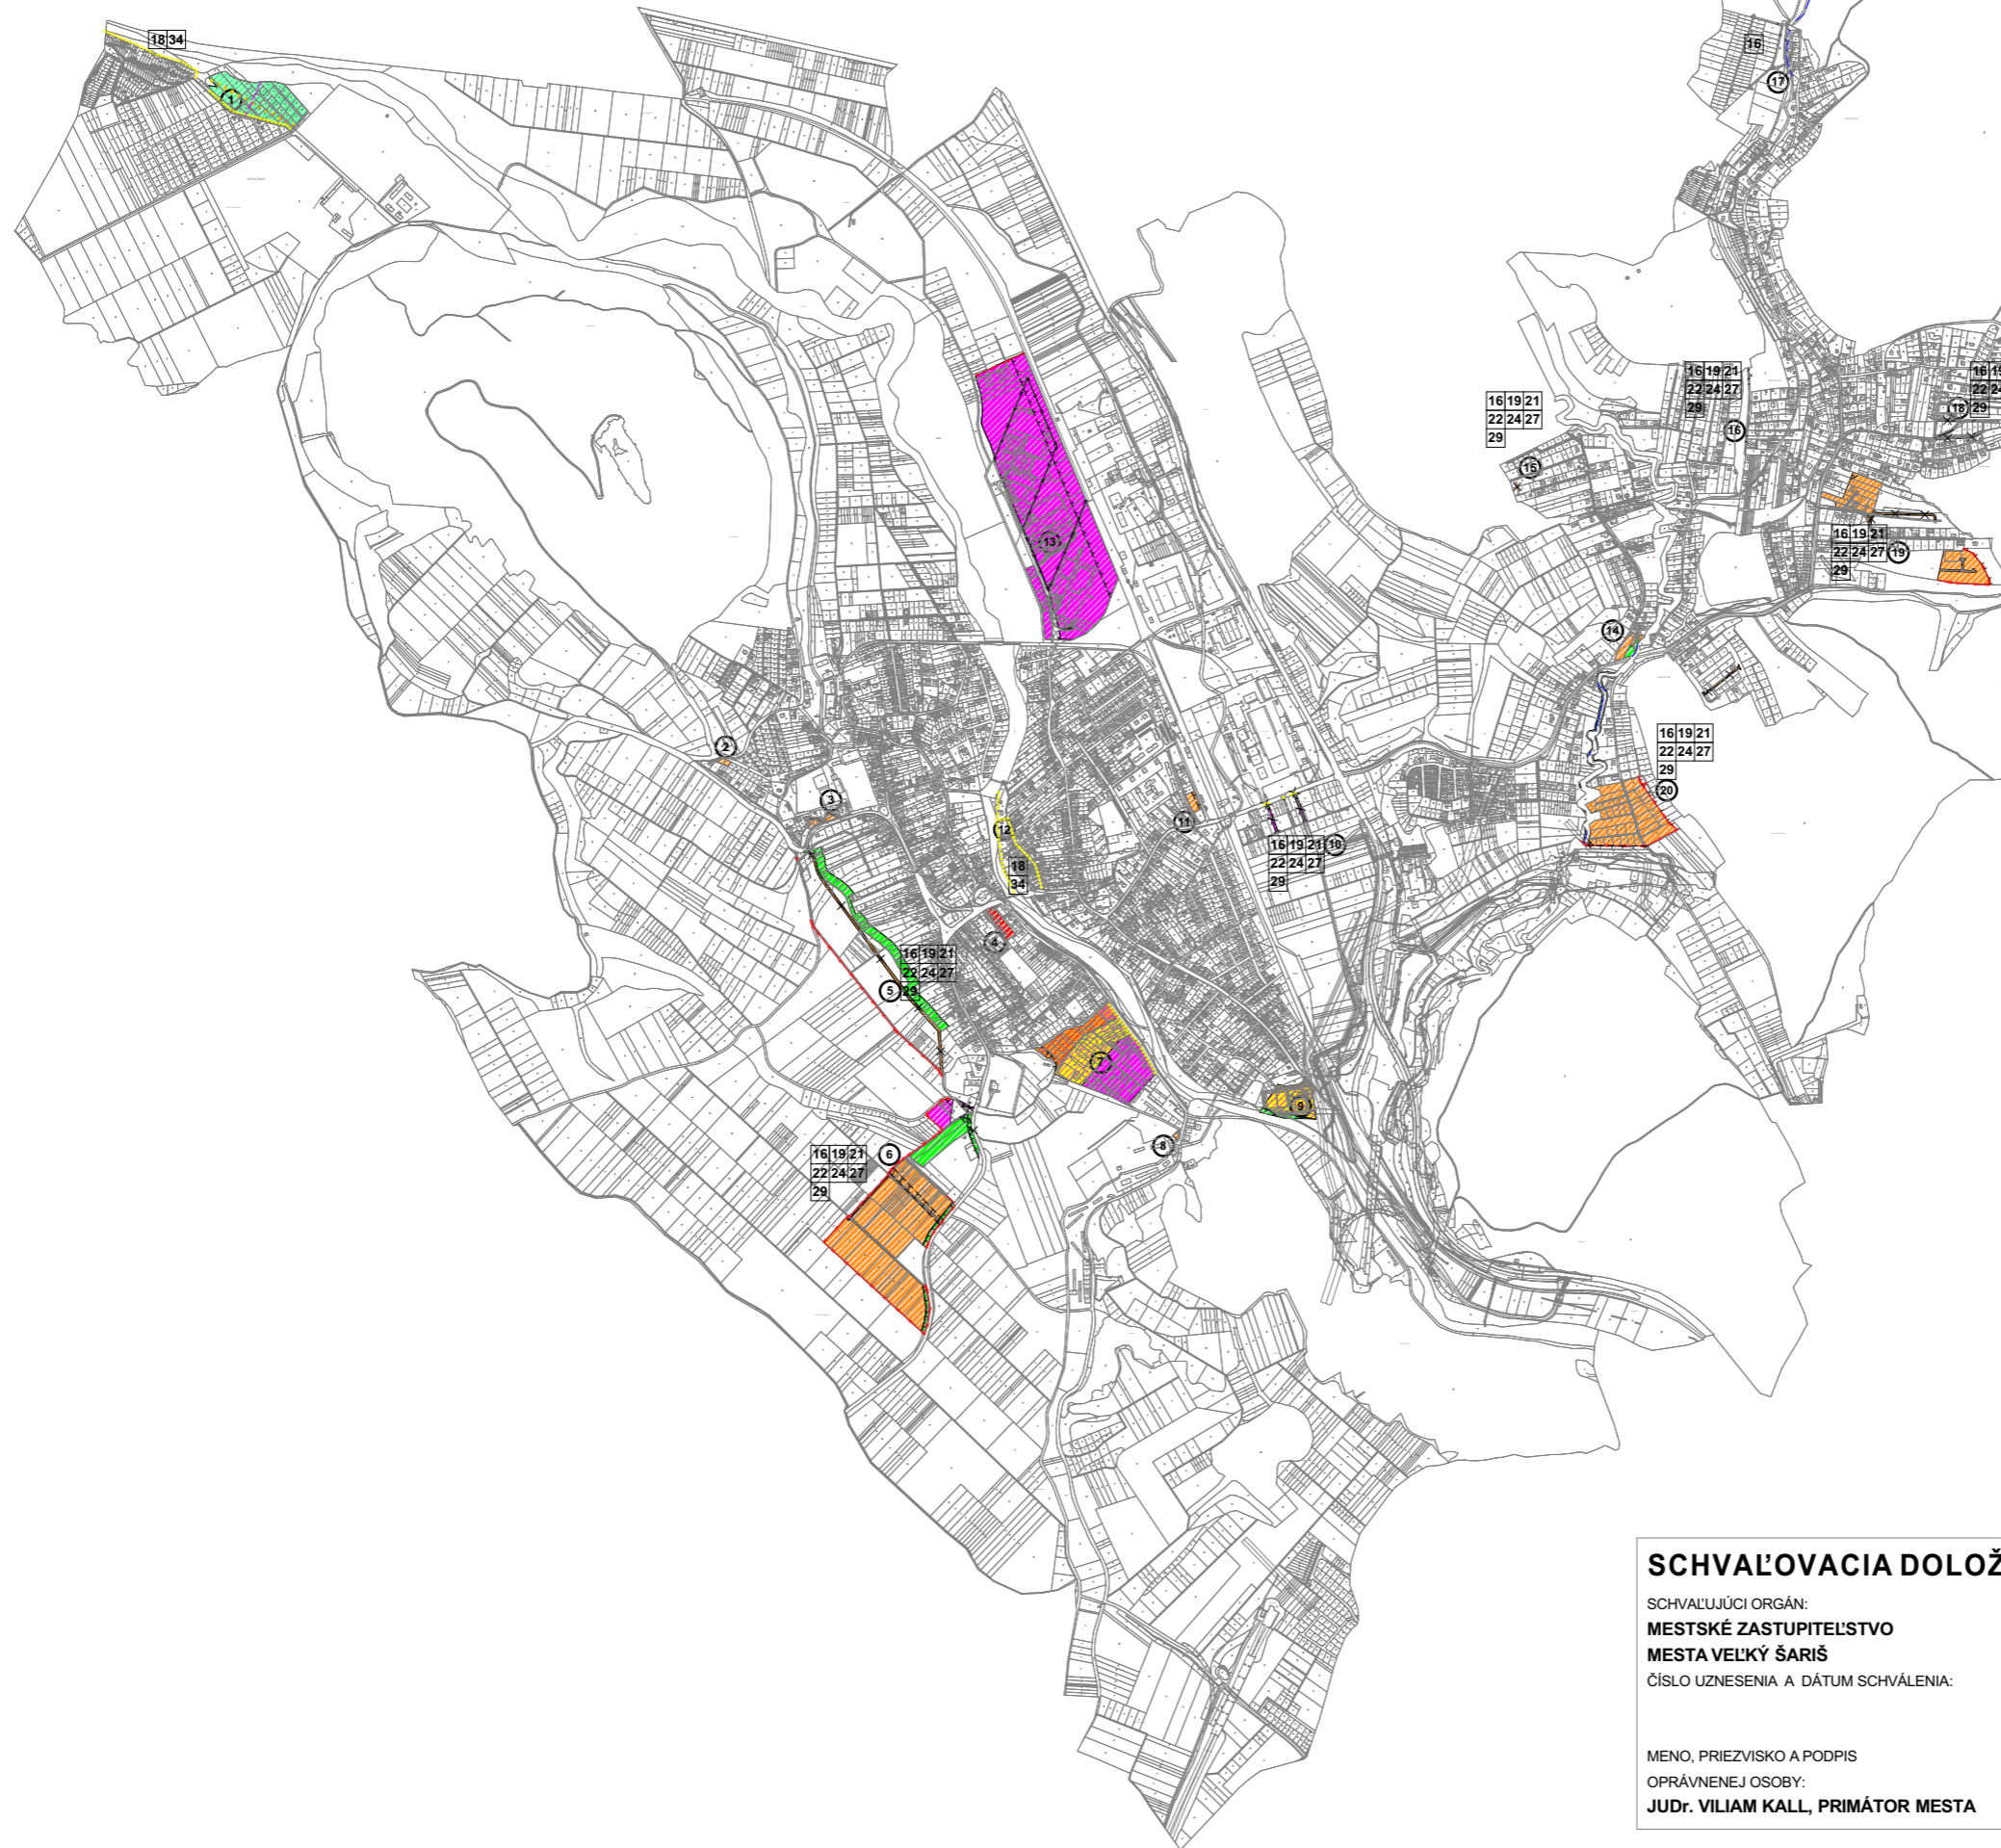

LEGENDA ZMENY A DOPLNKY č.9 ÚZEMNÉHO PLÁNU MESTA VEĽKÝ ŠARIŠ

- 1 LOKALITA „LAZY“
- ZMENA FUNKČNEJ PLOCHY ŠPORTU A REKREÁCIE (Š) A ORNEJ PŇDY NA F. P. ZÁHRAD A ZÁHRADIEK
- NOVÁ TRASA CYKLOCHODNÍKA VEDENÁ MIMO ZÁHRADKÁRSKEJ OSADY
- 2 LOKALITA „RÁKOCZIHO“
- ZMENA FUNKČNEJ PLOCHY ZÁHRAD A ZÁHRADIEK NA FUNKČNÚ PLOCHU RODINNÝCH DOMOV (RD)
- 3 LOKALITA „ZÁMOCKÁ“
- ZMENA FUNKČNEJ PLOCHY ZÁHRAD A ZÁHRADIEK NA FUNKČNÚ PLOCHU RD
- 4 LOKALITA „NÁM. SV. JAKUBA“
- ZMENA FUNKČNEJ PLOCHY OBČIANSKEHO VYBAVENIA (OV) NA F. PLOCHU BYTOVÝCH DOMOV (BD)
- 5 LOKALITA „NAD HLAVNOU“
- ZMENA F. PLOCHY RD, PLOCHY POLYFUNKCIE RD+OV NA F. P. VEREJNEJ A SPRIEVODNEJ ZELENE (Z)
- ZMENA MIESTNEJ PRÍSTUPOVEJ A OBSLUŽNEJ KOMUNIKÁCIE (MC) NA FUNKČNÚ PLOCHU RD A Z
- ZMENA FUNKČNEJ PLOCHY RD, ORNEJ PŇDY A Z NA MC A PEŠIU KOMUNIKÁCIU
- 6 LOKALITA „SVADOBNÁ STODOLA“
- ZMENA MC A FUNKČNEJ PLOCHY ORNEJ PŇDY NA FUNKČNÚ PLOCHU OV
- ZMENA FUNKČNEJ PLOCHY OV A ORNEJ PŇDY NA MC
- ZMENA FUNKČNEJ PLOCHY RD, OV NA FUNKČNÚ PLOCHU Z
- ZMENA FUNKČNEJ PLOCHY ORNEJ PŇDY NA FUNKČNÚ PLOCHU RD, Z
- ZMENA FUNKČNEJ PLOCHY RD NA MC
- 7 LOKALITA „BÝVALÝ ZBERNÝ DVOR“
- ZMENA FUNKČNEJ PLOCHY ZREBOČIA, PLOCHY POLNOHOSPODÁRSKEJ A LESNEJ VÝROBY
NA FUNKČNÚ PLOCHU POLYFUNKCIE, VÝROBY A OV (PV+OV), OV+S, RD+OV, BD+RD
- 8 LOKALITA „POD BIKOŠOM“
- ZMENA FUNKČNEJ PLOCHY Z NA FUNKČNÚ PLOCHU RD
- 9 LOKALITA „ČOV“
- ZMENA FUNKČNEJ PLOCHY, VÝROBNÝCH SLUŽIEB A SKLADOV (PV) NA FUNKČNÚ PLOCHU
POLYFUNKCIE OV+S A FUNKČNÚ PLOCHU Z
- 10 LOKALITA „PETERICA“
- ZMENA FUNKČNEJ PLOCHY OV A Z NA MC
- ZMENA MC NA FUNKČNÚ PLOCHU OV A Z
- 11 LOKALITA „P. O. VHYEZDOSLAVA“
- ZMENA FUNKČNEJ PLOCHY Z NA RD
- 12 CYKLOCHODNÍK POPRI TORÝSE
- PREPOJENIE CYKLOCHODNÍKA NA UL. M.R.ŠTEFÁNKA S CYKLOCHODNÍKOM SMER SABINOVSKÁ ULICA
- 13 CYKLOCHODNÍK POPRI TORÝSE
- PREPOJENIE CYKLOCHODNÍKA NA UL. M.R.ŠTEFÁNKA S CYKLOCHODNÍKOM SMER SABINOVSKÁ ULICA
- 14 LOKALITA „LIPOVÁ“
- ZMENA FUNKČNEJ PLOCHY OV NA FUNKČNÚ PLOCHU RD A Z
- 15 LOKALITA „LIPOVÁ“
- ZMENA FUNKČNEJ PLOCHY RD NA MC A PEŠIU KOMUNIKÁCIU
- ZMENA MC NA FUNKČNÚ PLOCHU RD
- 16 LOKALITA „LÚČNA“
- ZMENA FUNKČNEJ PLOCHY RD NA MC
- 17 LOKALITA „LIPOVÁ“
- ZMENA FUNKČNEJ PLOCHY RD NA MC
- ZMENA MC NA FUNKČNÚ PLOCHU RD
- 18 LOKALITA „OKRUŽNÁ“
- ZMENA MC NA FUNKČNÚ PLOCHU RD, Z
- ZMENA FUNKČNEJ PLOCHY RD, Z NA MC
- 19 LOKALITA „JAZDECKÁ“
- ZMENA FUNKČNEJ PLOCHY ORNEJ PŇDY NA FUNKČNÚ PLOCHU RD, MC
- ZMENA MC NA FUNKČNÚ PLOCHU RD
- ZMENA FUNKČNEJ PLOCHY RD NA MC
- ZMENA FUNKČNEJ PLOCHY Z NA FUNKČNÚ PLOCHU RD, MC
- 20 LOKALITA „DUBRAVSKÁ“
- ZMENA FUNKČNEJ PLOCHY ORNEJ PŇDY NA FUNKČNÚ PLOCHU RD, MC
- ZMENA FUNKČNEJ PLOCHY RD NA FUNKČNÚ PLOCHU Z
- ZMENA FUNKČNEJ PLOCHY RD NA MC

SCHVAĽOVACIA DOLOŽKA:

SCHVAĽUJÚCI ORGÁN:
**MESTSKÉ ZASTUPITELSTVO
MESTA VEĽKÝ ŠARIŠ**
ČÍSLO UZNESENIA A DÁTUM SCHVÁLENIA:

MENO, PRIEZVISKO A PODPIS
OPRÁVNENEJ OSOBY:
JUDr. VILIAM KALL, PRIMÁTOR MESTA

OKRÚHLA PEČIATKA

