

# LEGENDA

STAV	NÁVRH	VÝHLAD
FUNKČNÉ VYUŽITIE ÚZEMIA		

HRANICA ZASTAVANÉHO ÚZEMIA K 1.1.1990

Z OBU


PLOCHY BÝVANIA

POLYFUNKČNÉ PLOCHY BÝVANIA A OBČIANSKEHO VYBAVENIA

PLOCHY ŠPORTU

VEREJNÁ ZELEN

IZOLAČNÁ ZELEN

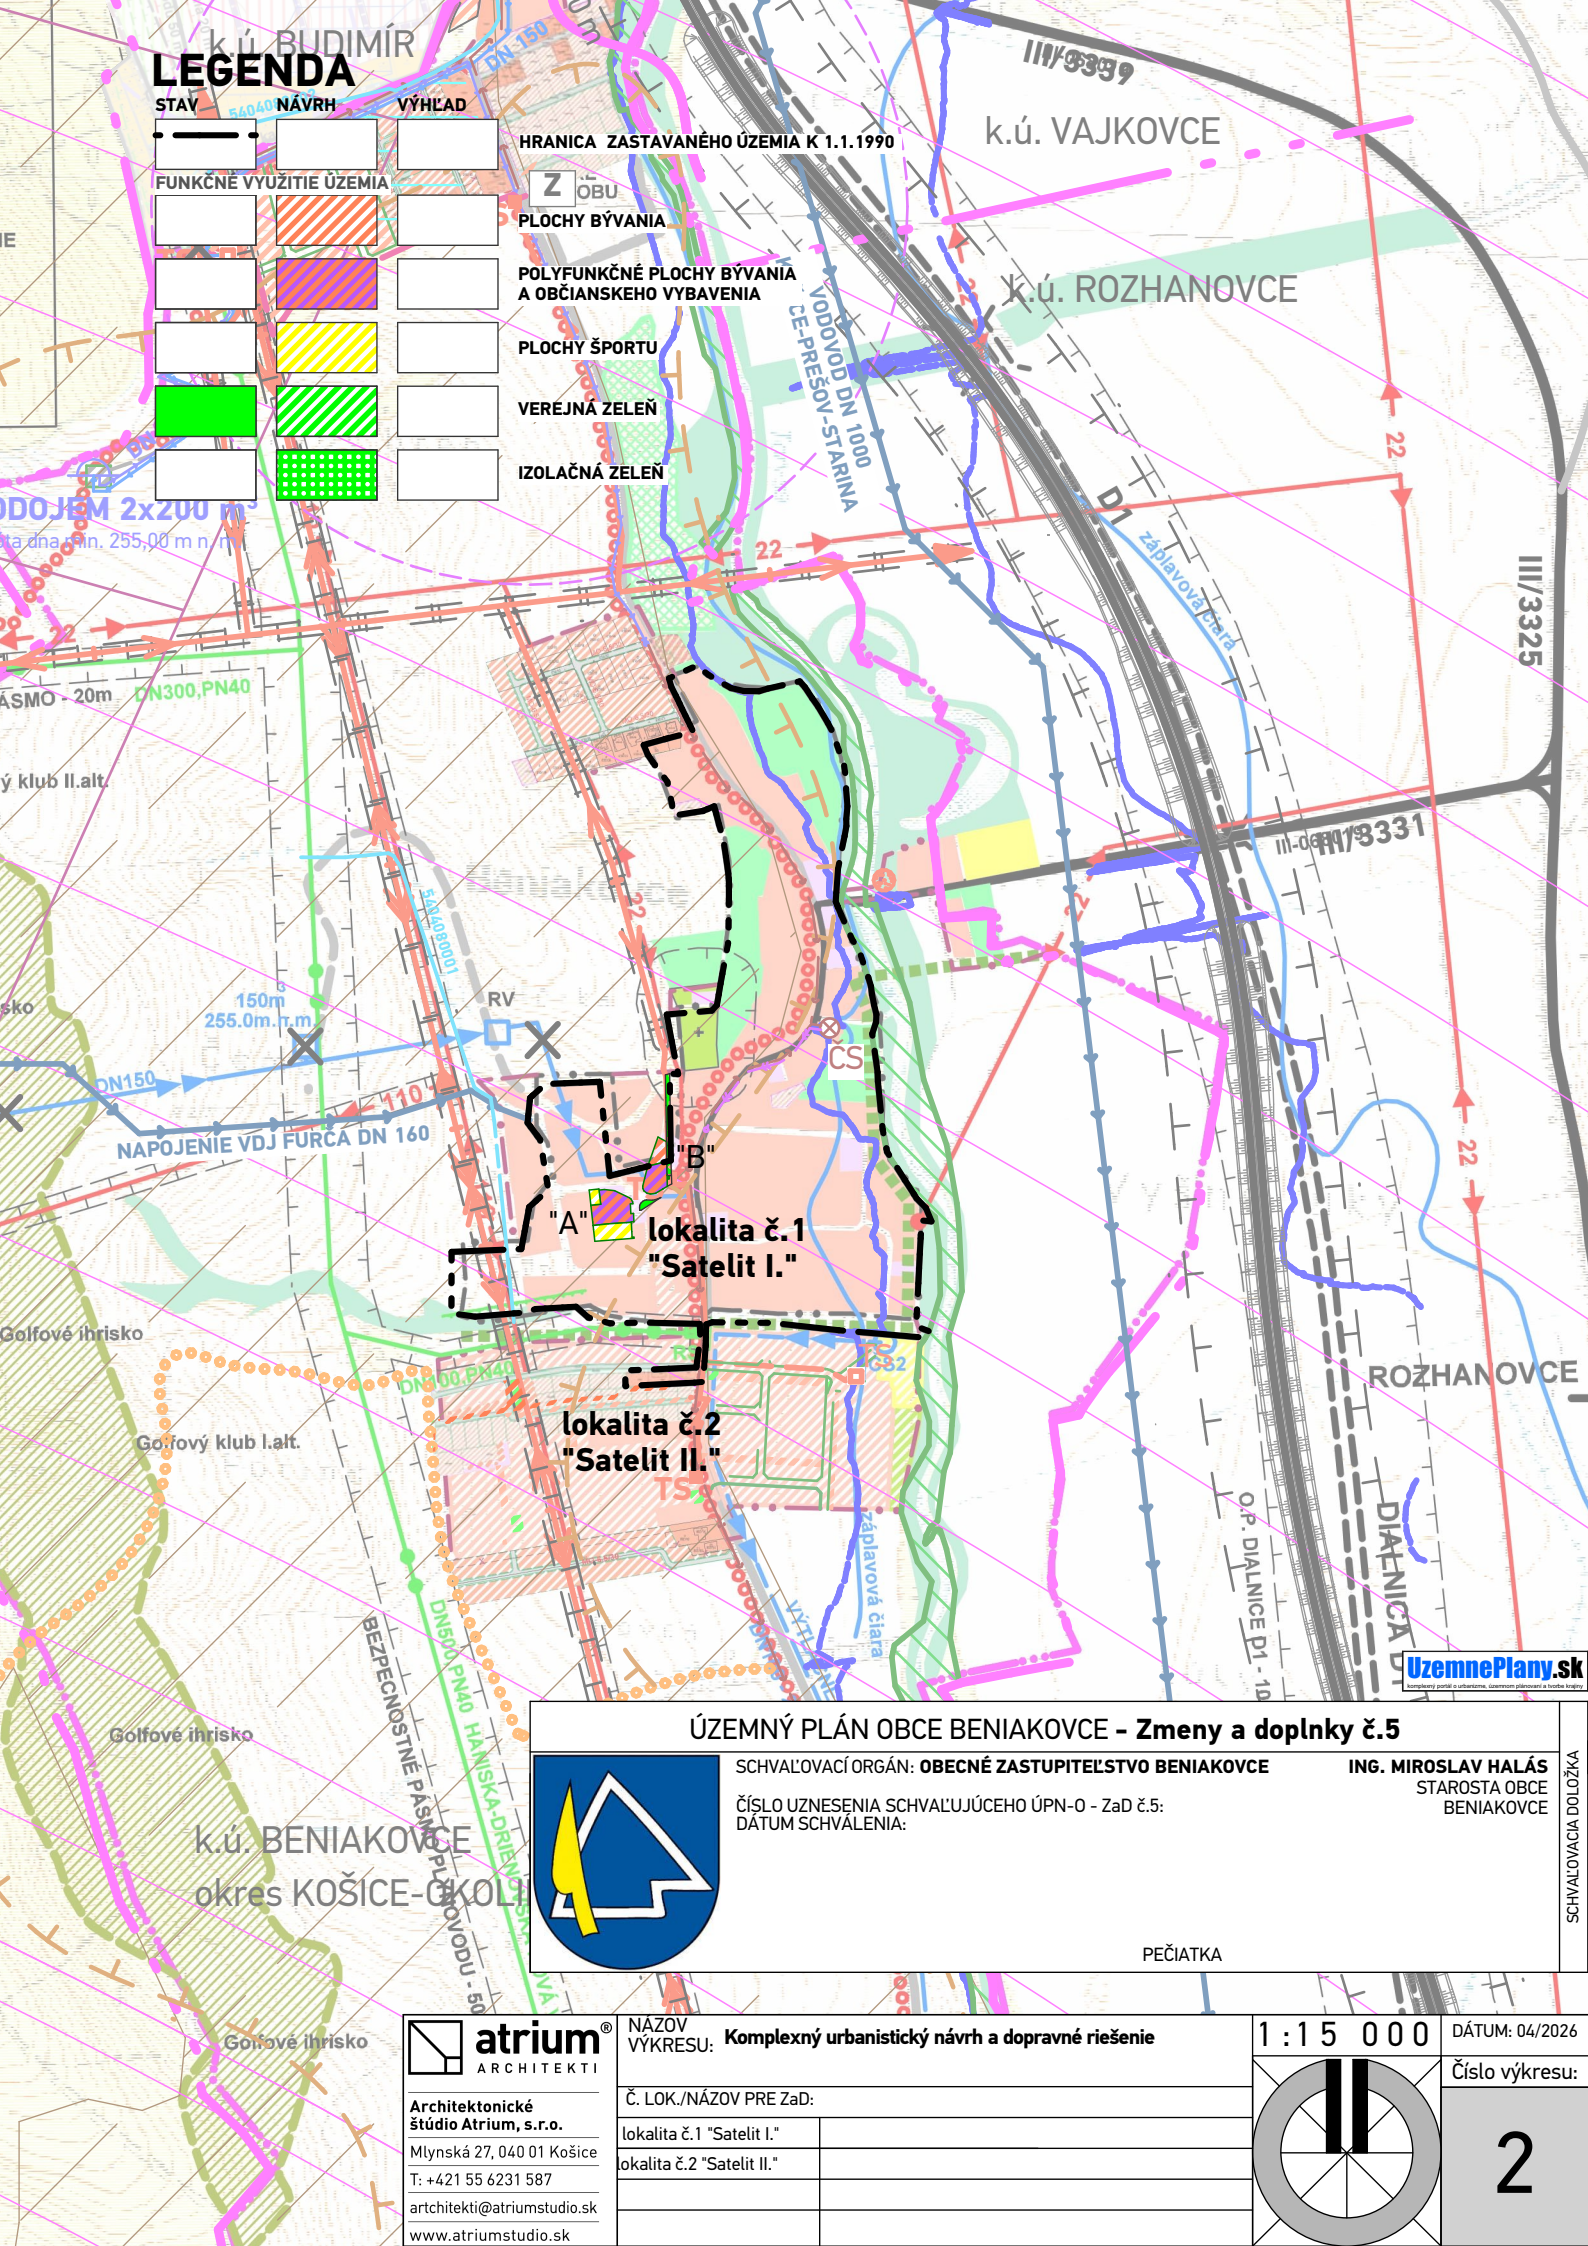

## ÚZEMNÝ PLÁN OBCE BENIAKOVCE - Zmeny a doplnky č.5



SCHVAĽOVACÍ ORGÁN: **OBECNÉ ZASTUPITELSTVO BENIAKOVCE**

ČÍSLO UZNESENIA SCHVAĽUJÚCEHO ÚPN-O - ZaD č.5:

DÁTUM SCHVÁLENIA:

ING. MIROSLAV HALÁS  
STAROSTA OBCE  
BENIAKOVCE

PEČIATKA

**atrium**  
ARCHITEKTI

Architektonické štúdio Atrium, s.r.o.  
Mlynská 27, 040 01 Košice  
T: +421 55 6231 587  
artchitekti@atriumstudio.sk  
www.atriumstudio.sk

NAZOV VÝKRESU: <b>Komplexný urbanistický návrh a dopravné riešenie</b>	1 : 15 000	DÁTUM: 04/2026
Č. LOK./NAZOV PRE ZaD:		Číslo výkresu:
lokality č.1 "Satelit I."		
lokality č.2 "Satelit II."		

SCHVAĽOVACIA DOLOŽKA

**UzemnePlany.sk**  
Komplexný projekt a urbanizácia, územný plánovanie a funkcia inžinier