

LEGENDA


STAV	NÁVRH	VÝHLAD

STREDNOTLAKÝ PLYNOVOD / BOD NAPOJENIA

TELEKOMUNIKAČNÝ ROZVOD / BOD NAPOJENIA

JAVY NA ZRUŠENIE

vytýpný súbor - SATELIT I (rozostavy)

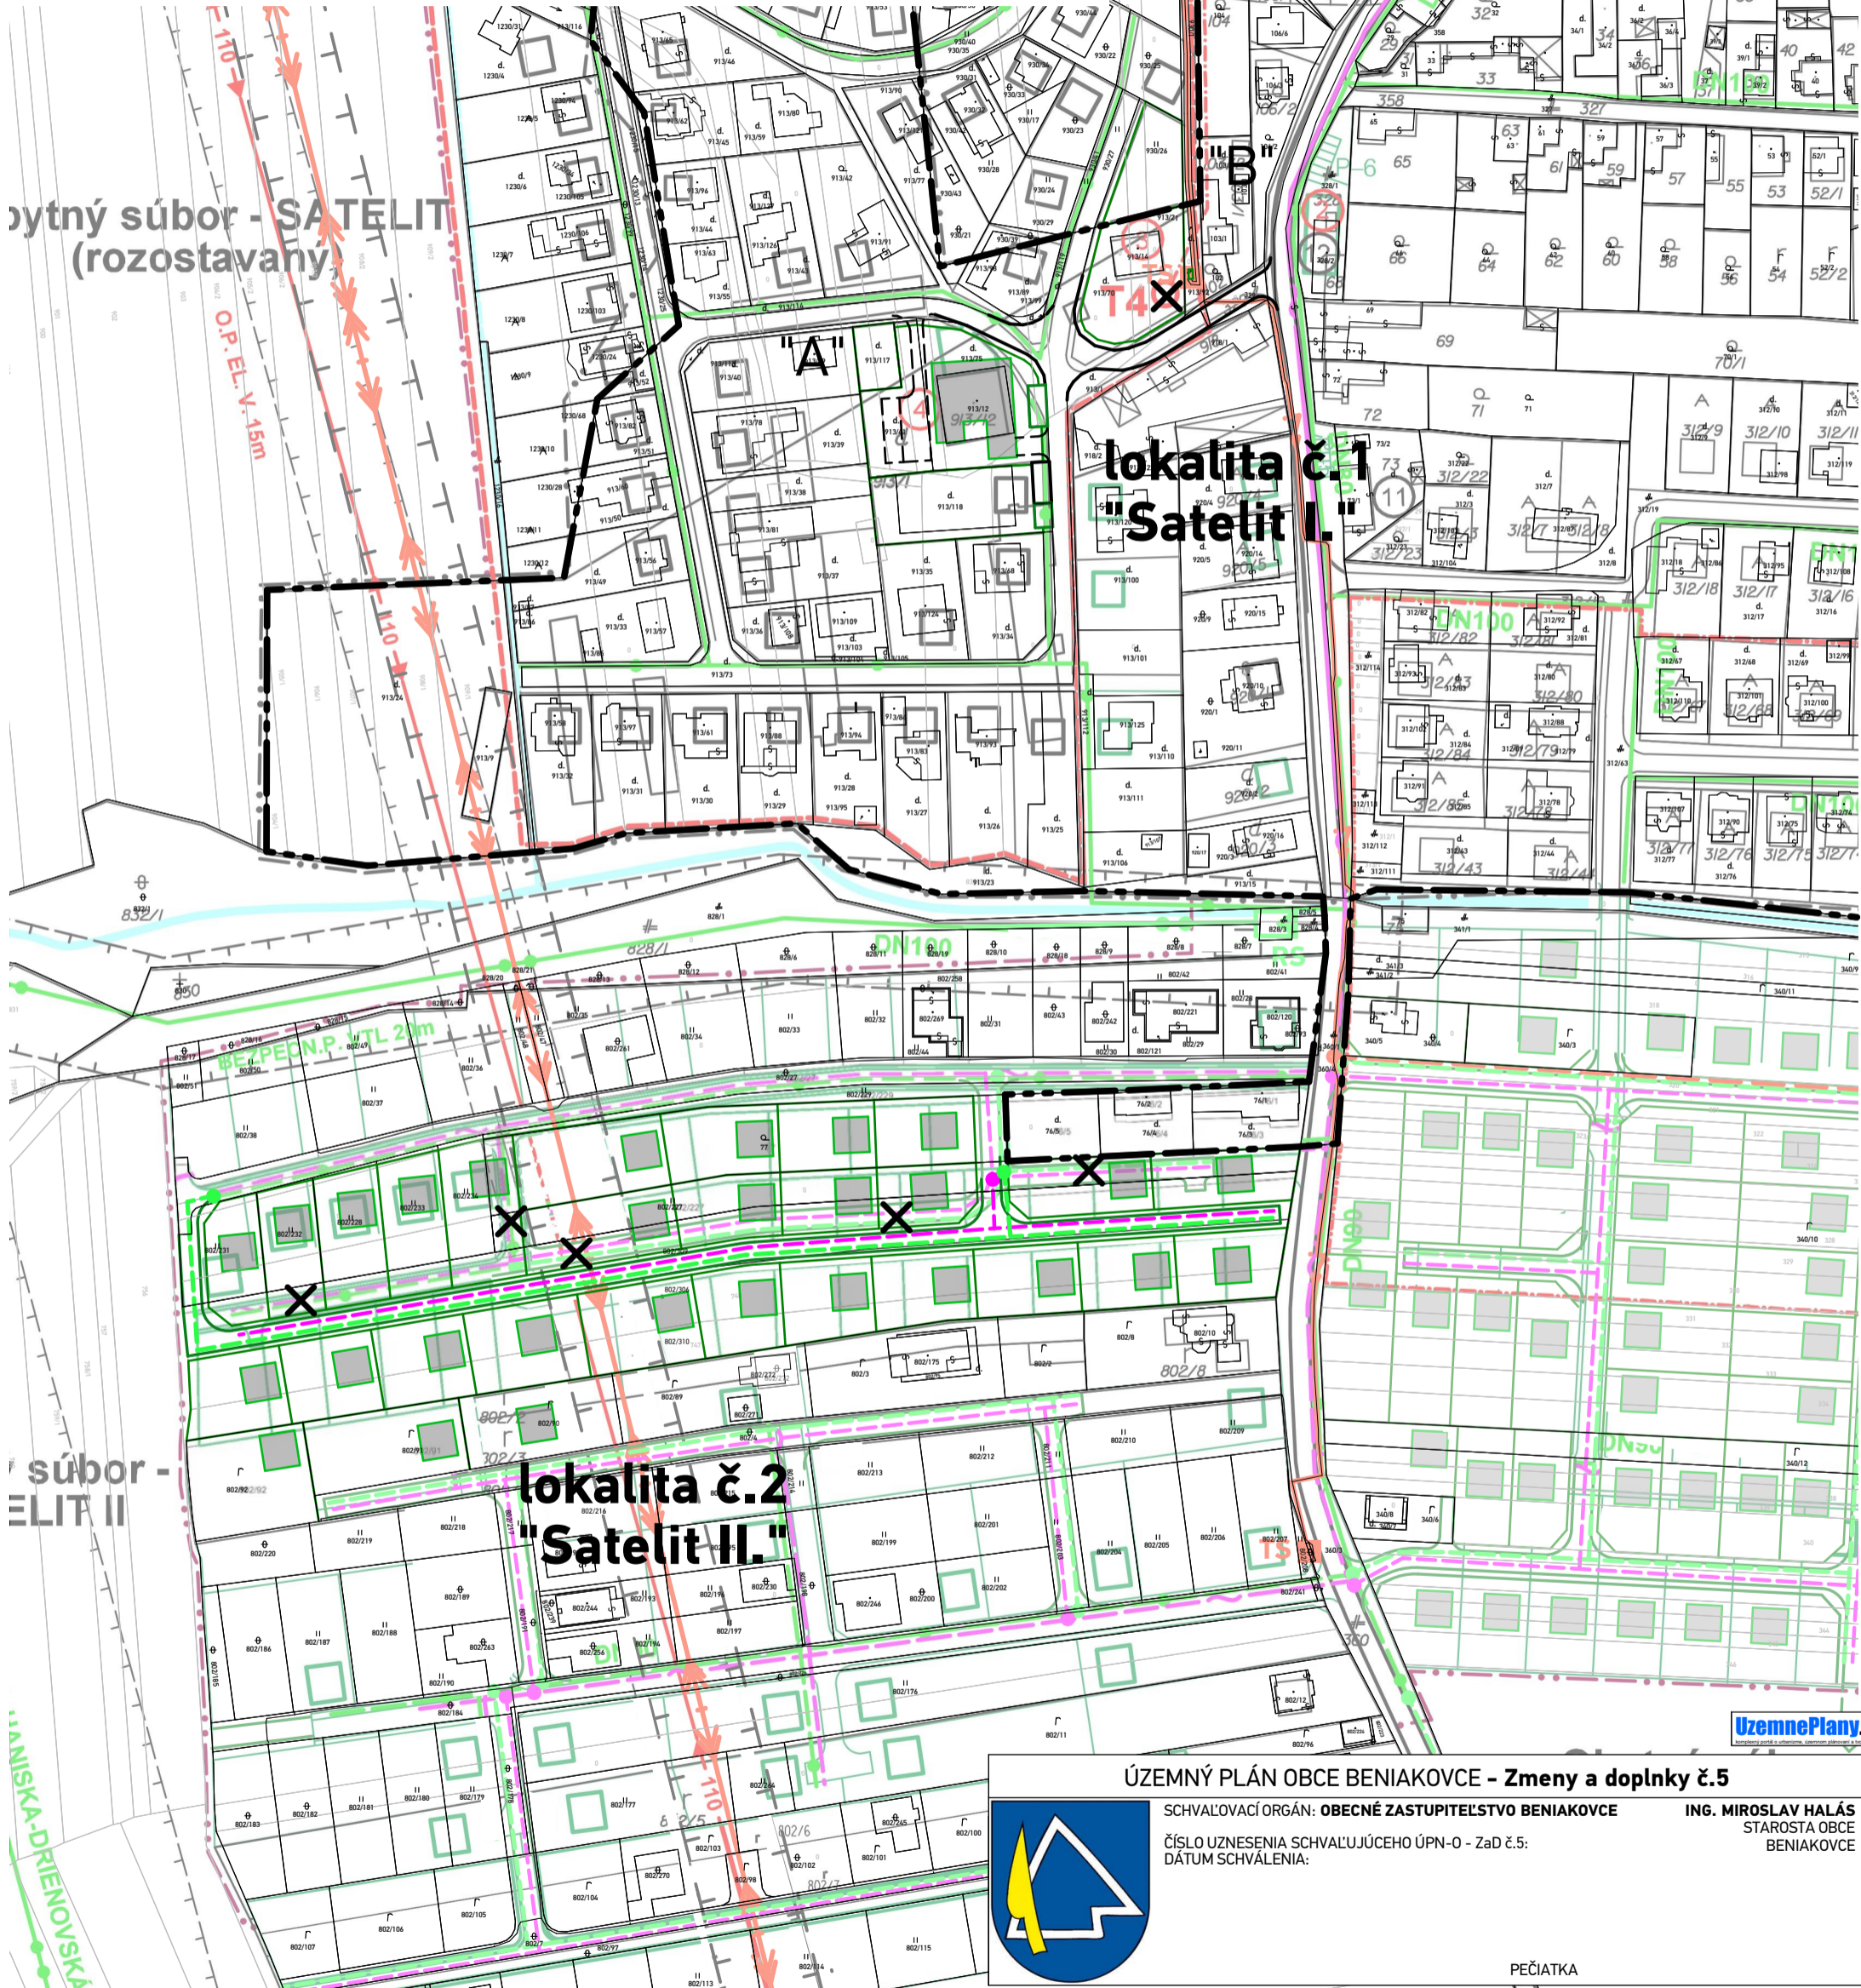

lokality č.1 "Satelit I."

lokality č.2 "Satelit II."

ÚZEMNÝ PLÁN OBCE BENIAKOVCE - Zmeny a doplnky č.5

SCHVAĽOVACÍ ORGÁN: OBECNÉ ZASTUPITELSTVO BENIAKOVCE

ING. MIROSLAV HALÁS
STAROSTA OBCE
BENIAKOVCE

ČÍSLO UZNESENIA SCHVAĽUJÚCEHO ÚPN-O - Zač č.5:

DÁTUM SCHVAĽENIA:



atrium
ARCHITEKTI

Architektonické štúdio Atrium, s.r.o.
Mlynská 27, 040 01 Košice
T: +421 55 6231 587
artchitekti@atriumstudio.sk
www.atriumstudio.sk

NÁZOV VÝKRESU: Energetika a telekomunikácie

Č. LOK./NÁZOV PRE Zač:

lokality č.1 "Satelit I."


lokality č.2 "Satelit II."

1 : 2 0 0 0

DÁTUM: 04/2026

Číslo výkresu:

6

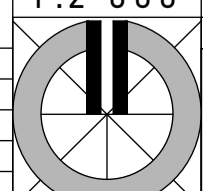

SCHVAĽOVACIA DOLOŽKA

PEČIATKA

UzemnePlany.sk