

LEGENDA

STAV
VODNÉ HOSPODÁRSTVO

NÁVRH

VÝHLAD


| | | |
|--|--|--|
| | | |
| | | |
| | | |
| | | |

VODOVODNÁ SIET' / BOD NAPOJENIA

SPLAŠKOVÁ KANALIZÁCIA / BOD NAPOJENIA

DAŽDOVÁ KANALIZÁCIA / BOD NAPOJENIA

JAVY NA ZRUŠENIE

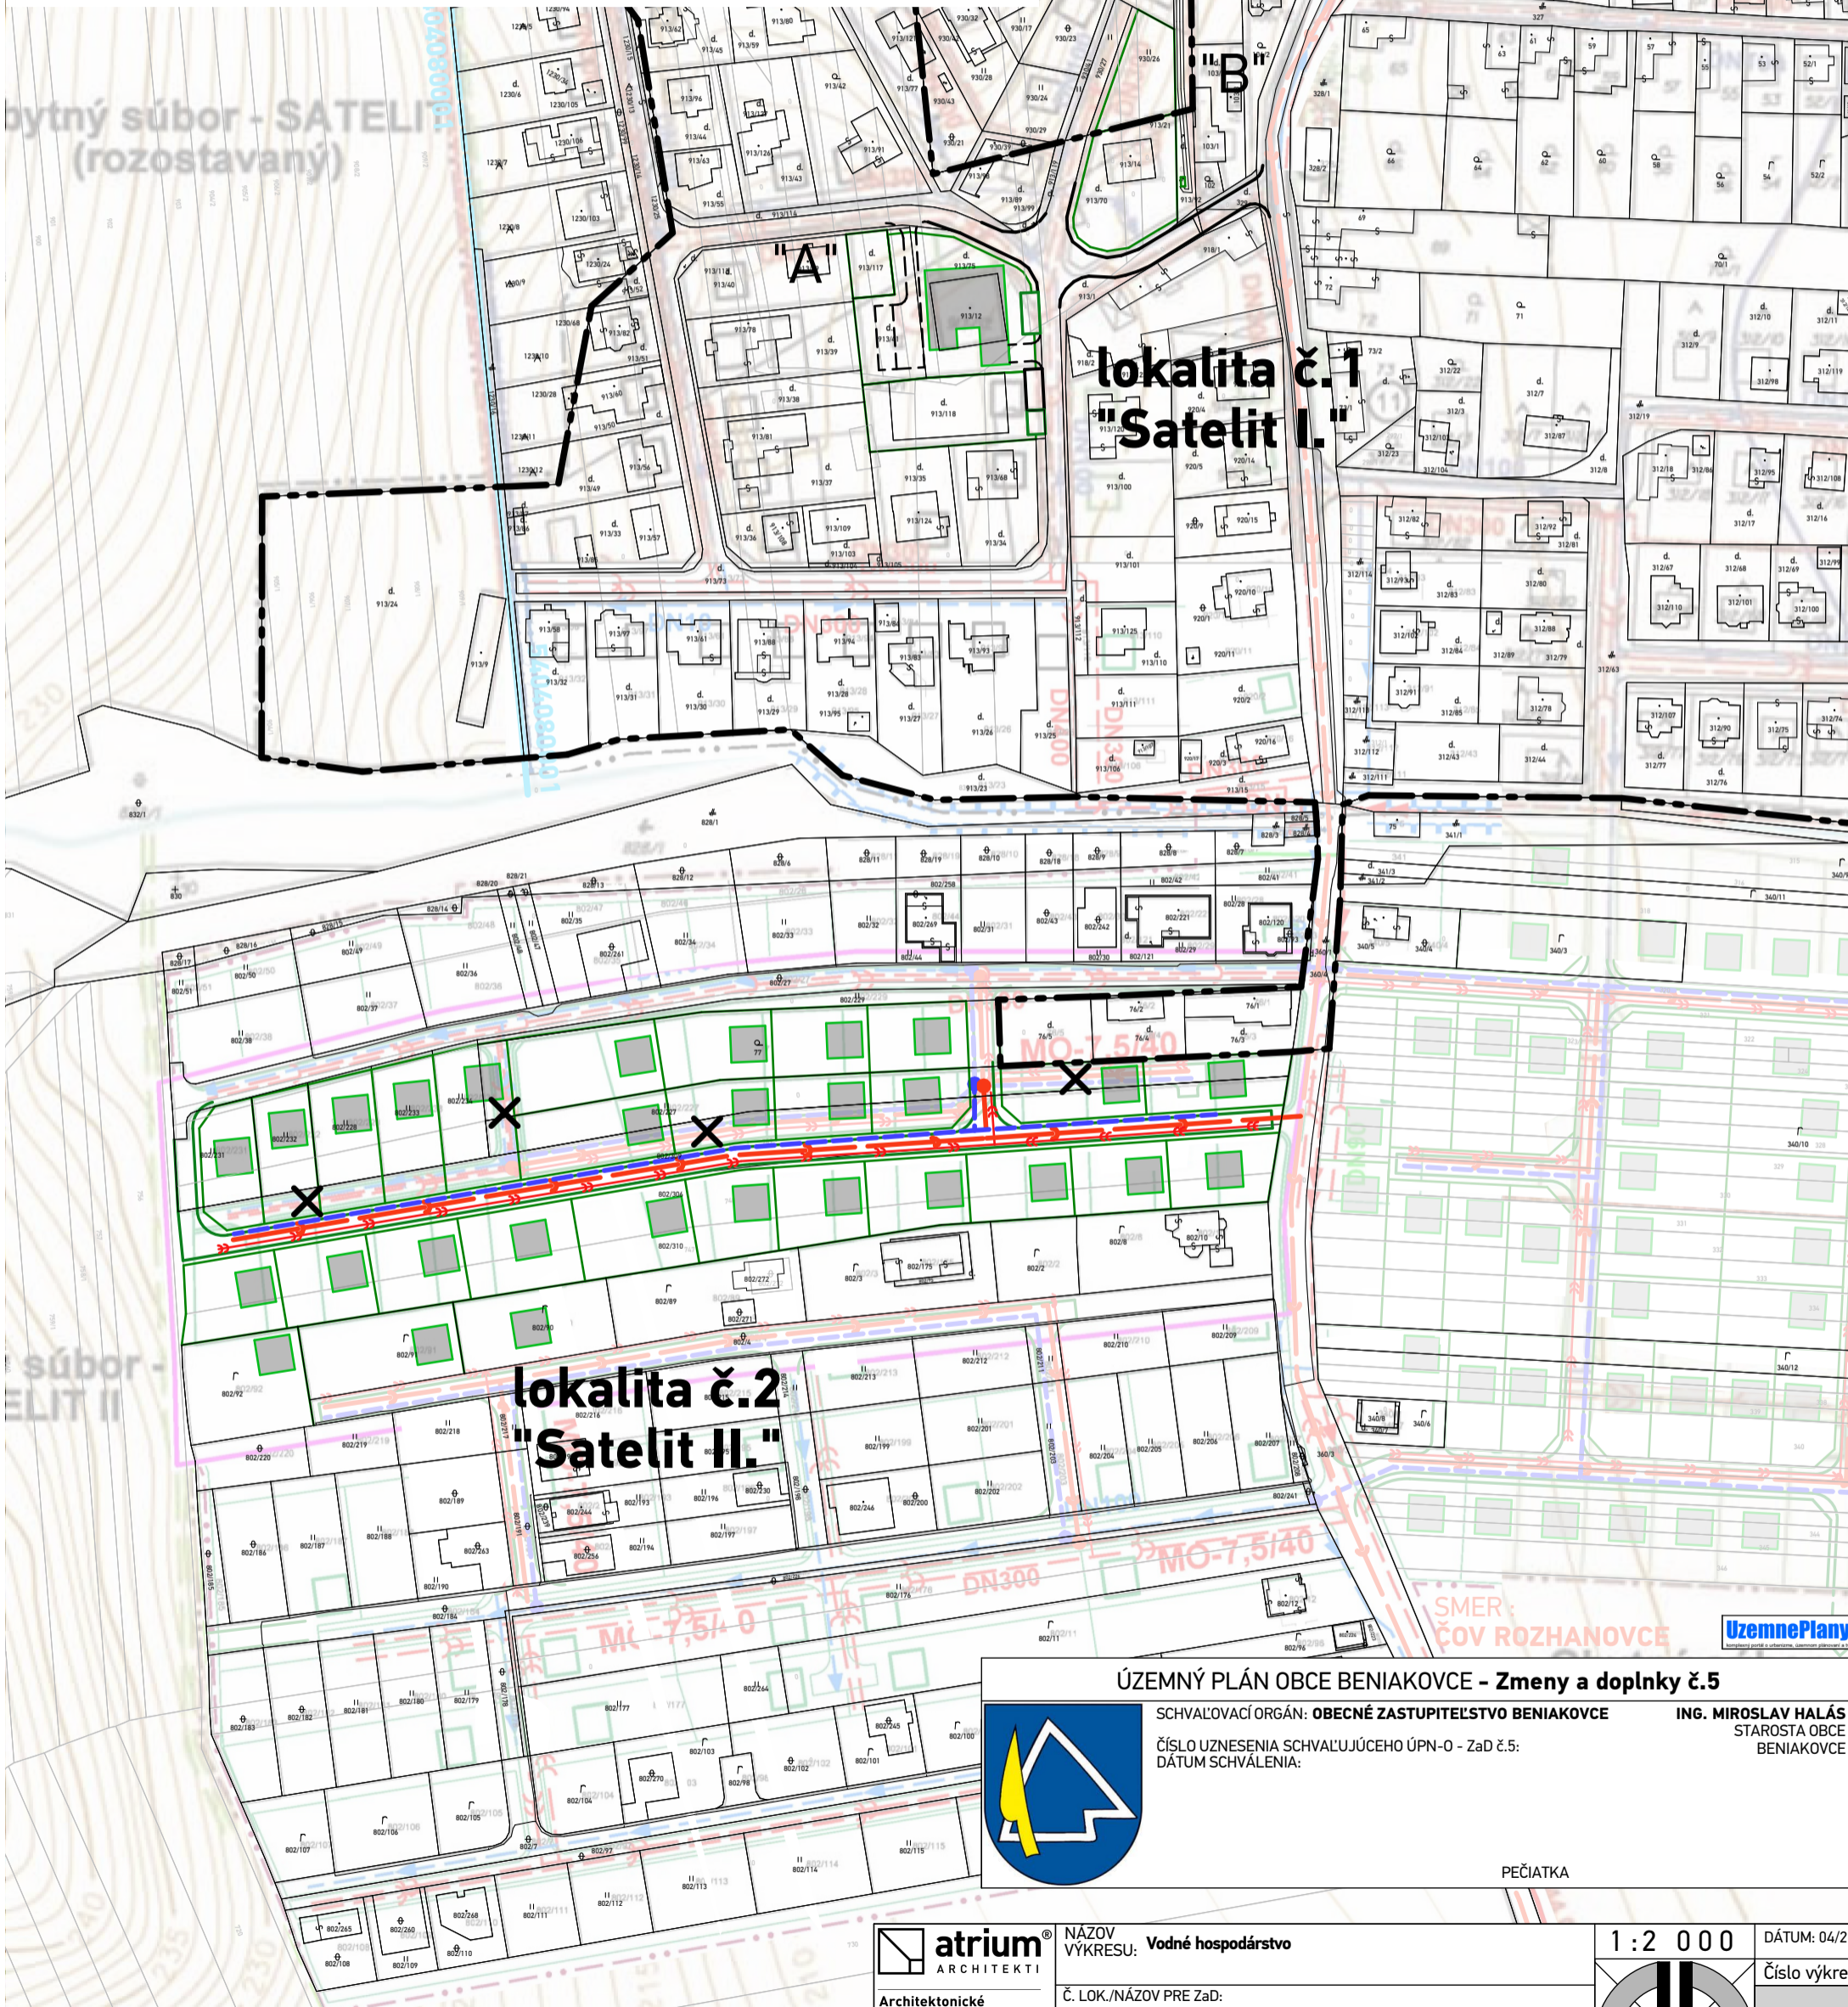

ÚZEMNÝ PLÁN OBCE BENIAKOVCE - Zmeny a doplnky č.5

SCHVAĽOVACÍ ORGÁN: OBECNÉ ZASTUPITELSTVO BENIAKOVCE

ING. MIROSLAV HALÁS
STAROSTA OBCE
BENIAKOVCE

ČÍSLO UZNESENIA SCHVAĽUJÚCEHO ÚPN-O - Zač.č.5:

DÁTUM SCHVAĽENIA:



PEČIATKA

atrium
ARCHITEKTI

Architektonické
štúdio Atrium, s.r.o.

Mlynská 27, 040 01 Košice

T: +421 55 6231 587

artchitekti@atriumstudio.sk

www.atriumstudio.sk

NÁZOV
VÝKRESU: **Vodné hospodárstvo**

Č. LOK./NÁZOV PRE Zač.č.:

lokality č.1 "Satelit I."

lokality č.2 "Satelit II."

1 : 2 0 0 0

DÁTUM: 04/2026

Číslo výkresu:

5

SCHVAĽOVACIA DOLOŽKA

UzemnePlany.sk