

# LEGENDA

STAV      NAVRH

	12
	12
1079265/9	


HRANICA KATASTRÁLNEHO ÚZEMIA

HRANICA ZASTAVANÉHO ÚZEMIA  
K 1.1.1990

HRANICE A OZNAČENIE PLOCH VYČLENENÝCH  
NA ZÁBER PP - V ZASTAVANOM / V NEZASTAVANOM ÚZEMÍ  
V ZaD č.1

HRANICA BPEJ

KÓD BPEJ /  
KVALITATÍVNA SKUPINA

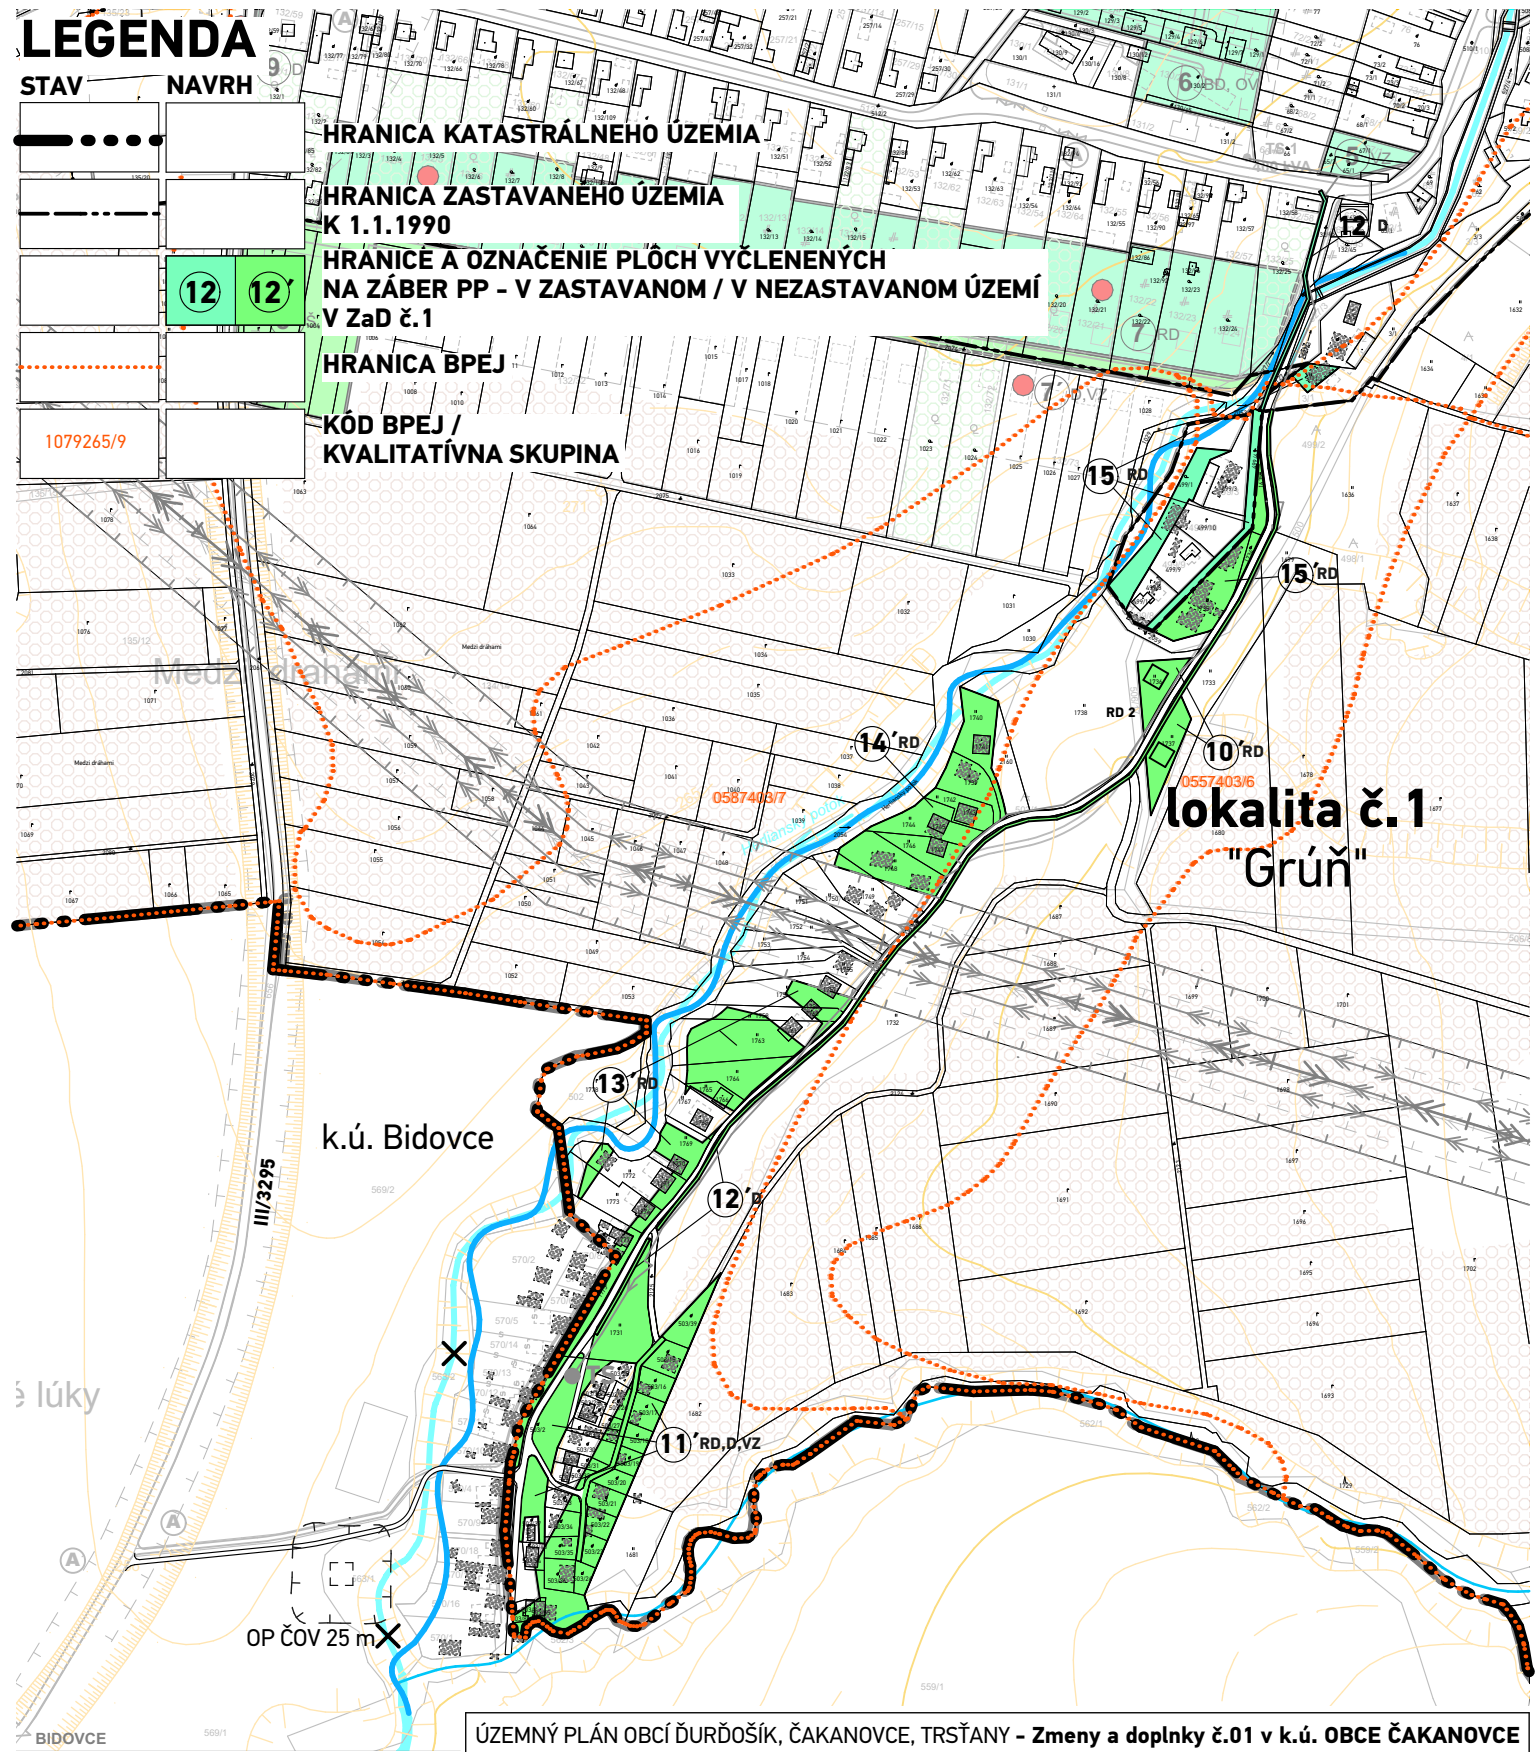

k.ú. Bidovce

lokalita č. 1  
"Grúň"

## ÚZEMNÝ PLÁN OBCÍ ĐURĐOŠÍK, ČAKANOVCE, TRŠŤANY - Zmeny a doplnky č.01 v k.ú. OBCE ČAKANOVCE



SCHVAĽOVACÍ ORGÁN:  
OBECNÉ ZASTUPITELSTVO ČAKANOVCE

ČÍSLO UZNESENIA:  
DÁTUM SCHVALENIA:

EMIL IMRO  
STAROSTA OBCE  
ČAKANOVCE

PEČIATKA



Architektonické  
štúdio Atrium s.r.o.  
Mlynská 27, 040 01 Košice  
T: +421 55 6231 587  
info@atriumarchitekti.sk  
www.atriumarchitekti.sk


NÁZOV VÝKRESU: **VYHODNOTENIE DÔSLEDKOV STAVEBNÝCH  
A INÝCH ZÁMEROV NA PP**

Č. LOKALITY / NÁZOV LOKALITY

lokalita č.1 "Grúň"

Č. LOKALITY / NÁZOV LOKALITY

1 : 5 000

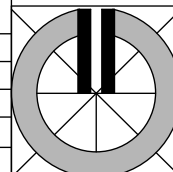

DÁTUM: 04/2026

Číslo výkresu:

7

SCHVAĽOVACIA DOL OŽKA