

LEGENDA


STAV	NAVRH	VÝHLAD

HRANICA KATASTRÁLNEHO ÚZEMIA

OCHRANNÉ PÁSMA
LETECKÉHO POZEMNÉHO ZARIADENIA
OKRSKOVÝ PREHĽADOVÝ RÁDIOLOKÁTOR SRE

PRIESKUMNÉ ÚZEMIA:
P4/20 - KOŠICKÁ KOTLINA, GEOTERMÁLNA ENERGIA
P3/19 - ČIŽATICE, HYDROGEOLOGICKÝ PRIESKUM GEOTERMÁLNYCH VÔD

DIAĽNICA D1

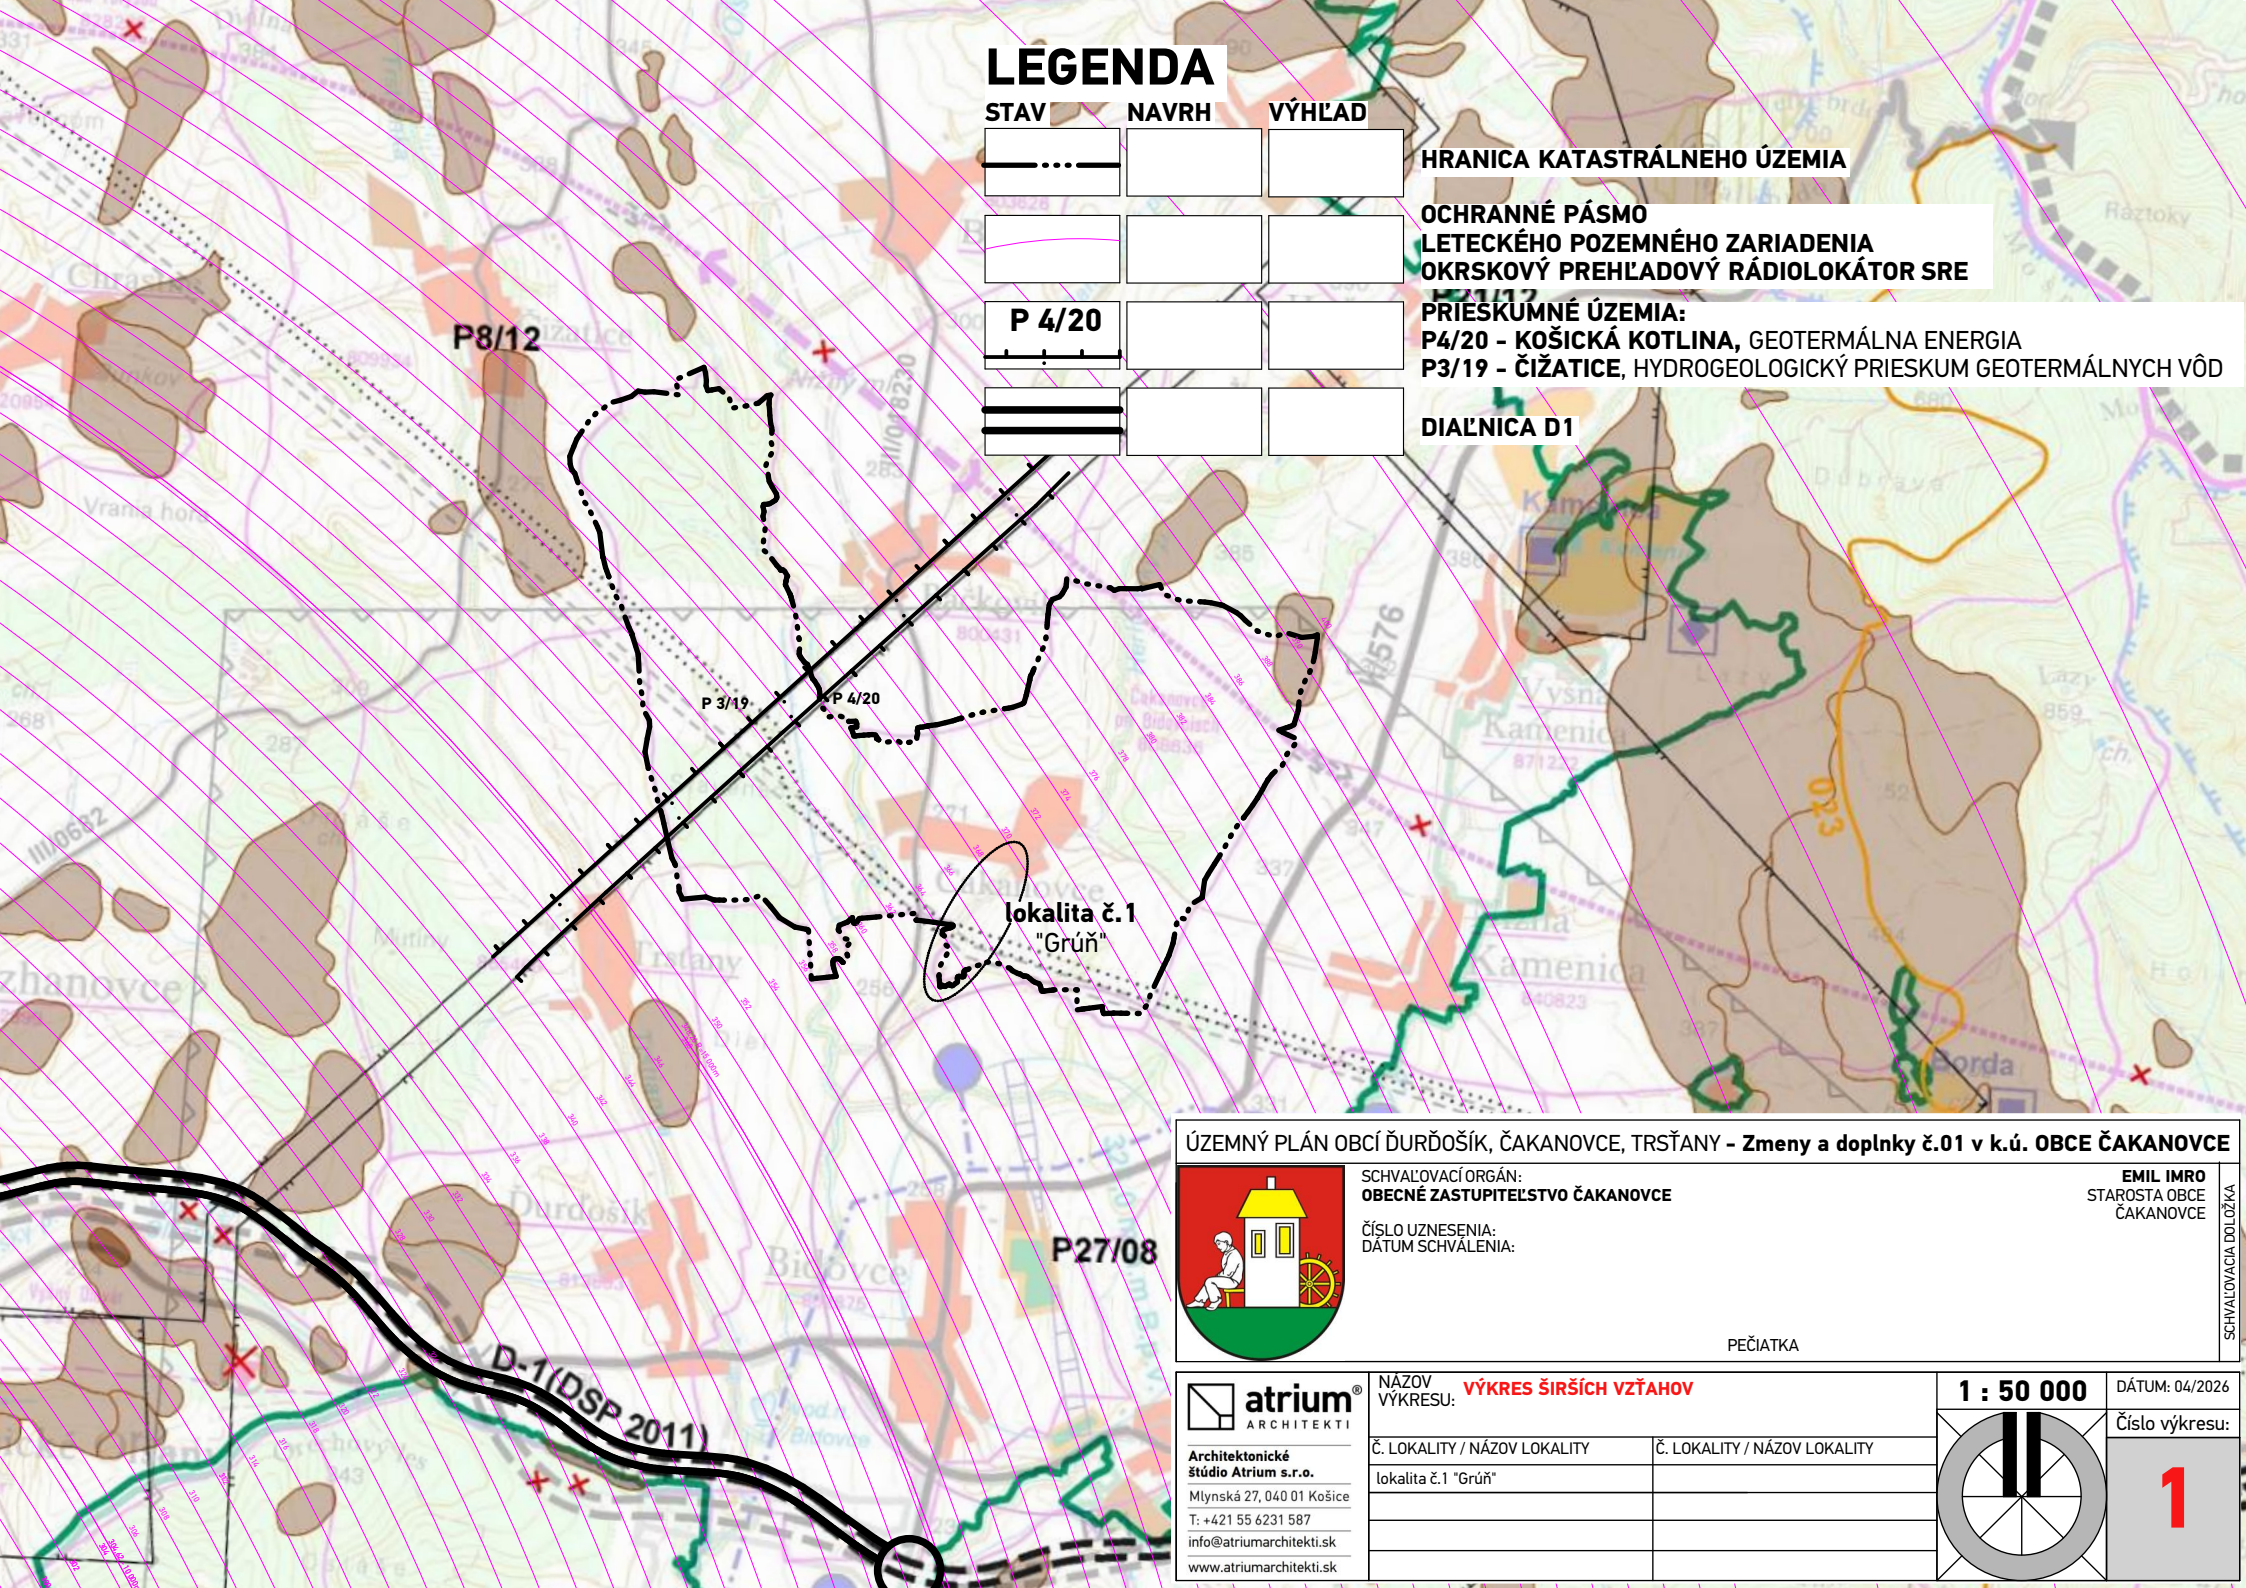

ÚZEMNÝ PLÁN OBCÍ ĎURĎOŠÍK, ČAKANOVCE, TRŠŤANY - Zmeny a doplnky č.01 v k.ú. OBCE ČAKANOVCE



SCHVAĽOVACÍ ORGÁN:
OBECNÉ ZASTUPITELSTVO ČAKANOVCE

ČÍSLO UZNESENIA:
DÁTUM SCHVÁLENIA:

EMIL IMRO
STAROSTA OBCE
ČAKANOVCE

PEČIATKA

atrium
ARCHITEKTI

Architektonické štúdio Atrium s.r.o.
Mlynská 27, 040 01 Košice
T: +421 55 6231 587
info@atriumarchitekti.sk
www.atriumarchitekti.sk

NÁZOV VÝKRESU: VÝKRES ŠIRŠÍCH VZŤAHOV	
Č. LOKALITY / NÁZOV LOKALITY	Č. LOKALITY / NÁZOV LOKALITY
lokalita č.1 "Grúň"	

1 : 50 000	DÁTUM: 04/2026
	Číslo výkresu: 1

SCHVAĽOVACIA DOLOŽKA