

LEGENDA

STAV NAVRH



HRANICA KATASTRÁLNEHO ÚZEMIA


HRANICA ZASTAVANÉHO ÚZEMIA
K 1.1.1990

HRANICE A OZNAČENIE PLÔCH
VEREJNOPROSPEŠNÝCH STAVIEB ÚPN-0 ČAKANOVCE V ZaD č.1

Verejnoprospešné stavby ÚPN-0 Čakanovce:

- 1 - čistiareň odpadových vôd;
- 2 - odbočovací pruh na ceste III/018230 **3295**, zastávkové niky SPAD;
- 3 - rozšírenie materskej školy;
- 4 - verejné priestranstvá (komunikácia **cesta**, chodník, verejná zeleň);
- 5 - verejné priestranstvá (komunikácia **cesta**, chodník, verejná zeleň);
- 6 - zastávková nika SPAD;
- 7 - **chodník**;
- 8 - verejné priestranstvá (chodník, verejná zeleň);
- 9 - verejné priestranstvá (komunikácia **cesta**, chodník, verejná zeleň);
- 10 - most
- 11 - **cesta**
- 12 - **verejná zeleň**.

Do verejnoprospešných stavieb patria všetky novonavrhované a rekonštruované verejné pešie, automobilové komunikácie vrátane križovatiek, zastávkových ník, parkovísk a prislúchajúce sadové úpravy. Ďalej sem patria všetky areály, objekty a línie verejného technického vybavenia.

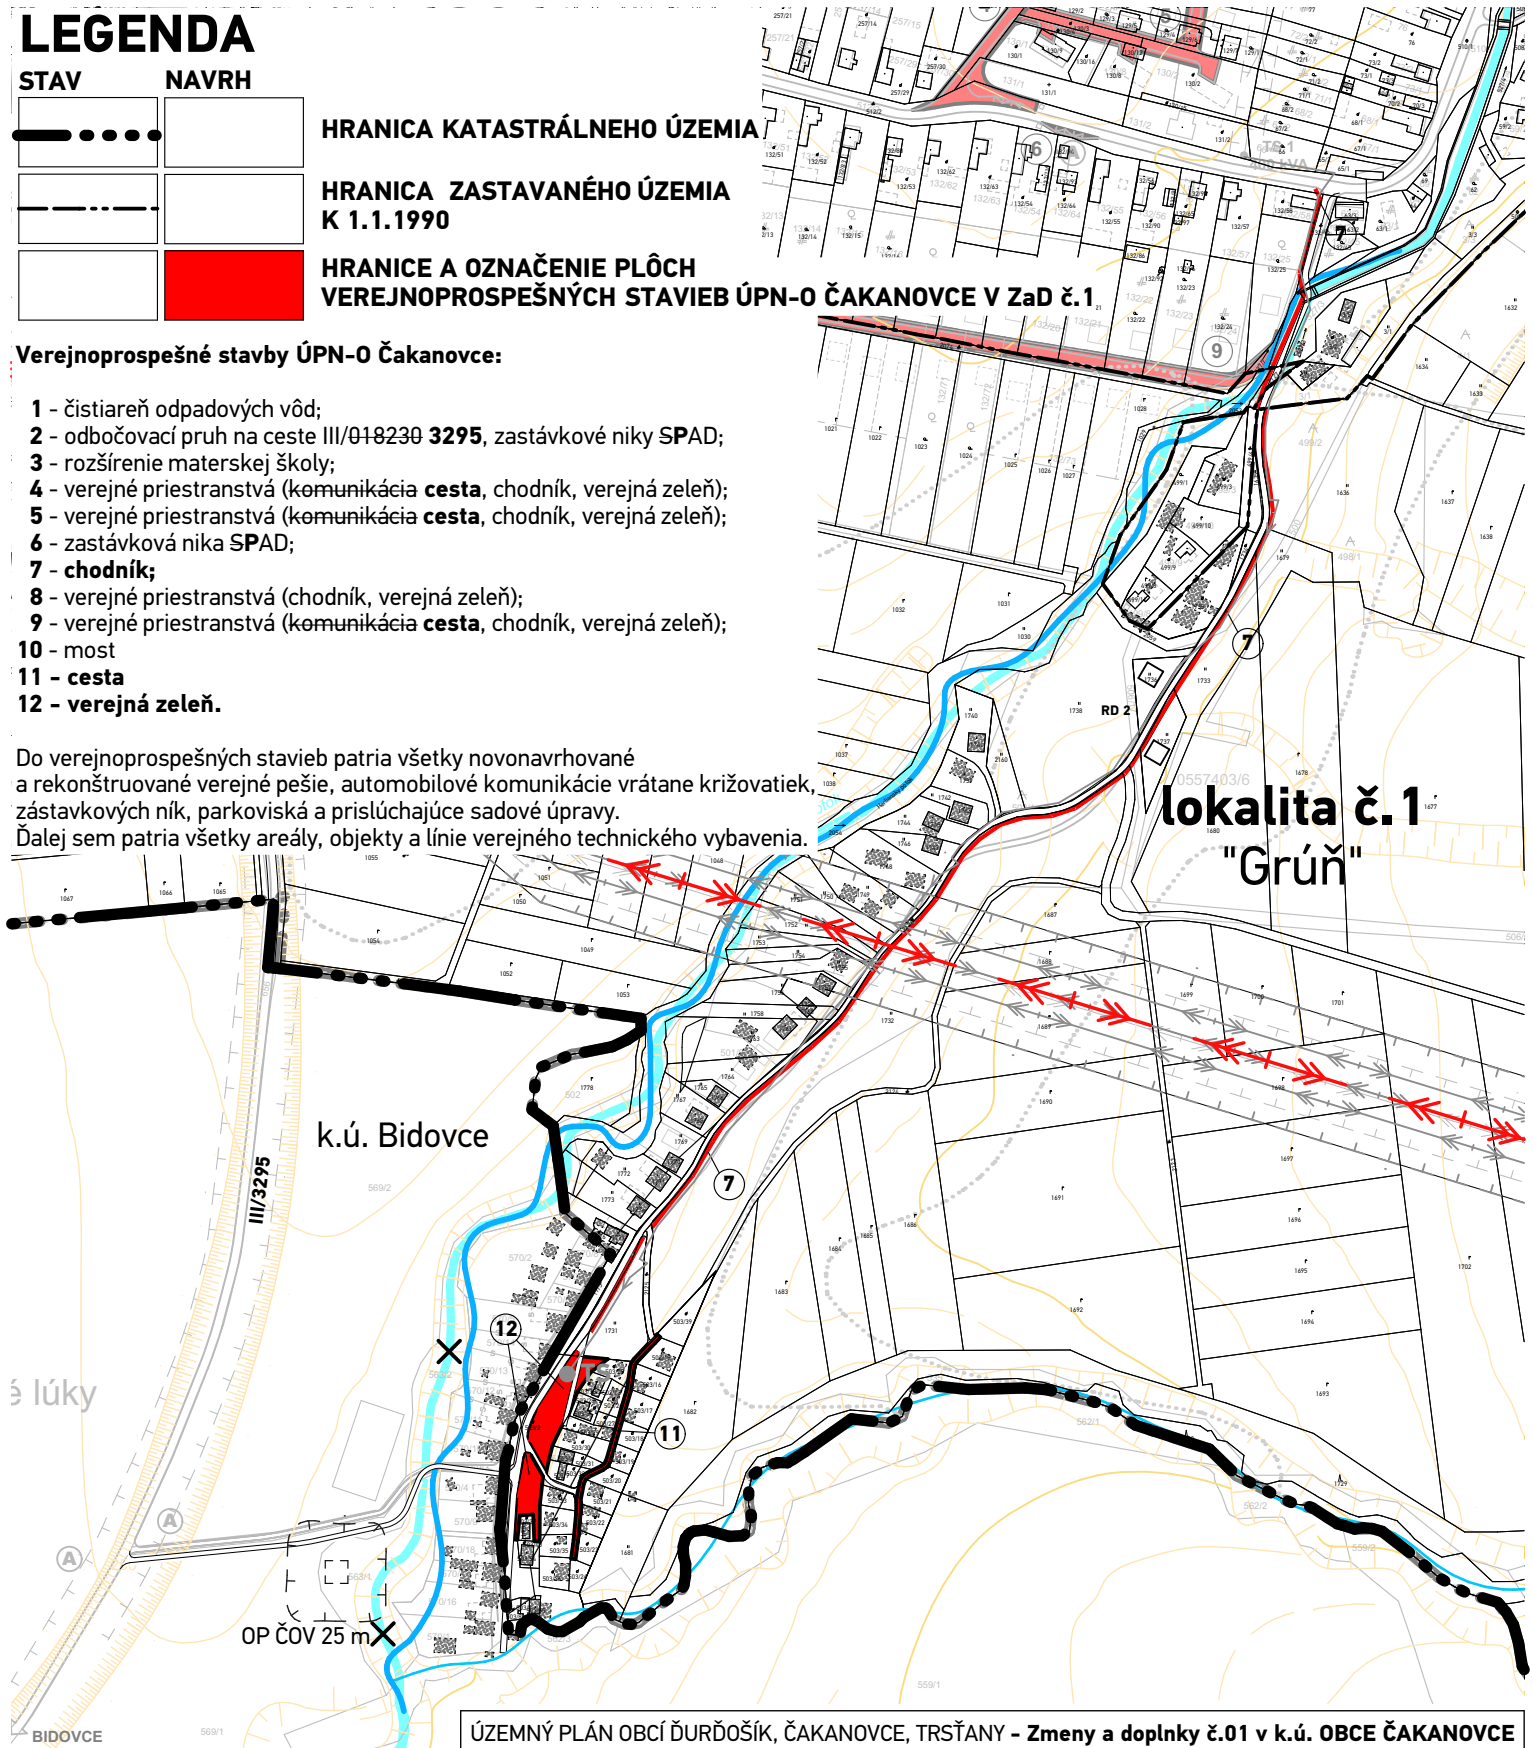

ÚZEMNÝ PLÁN OBCÍ ĐURĐOŠÍK, ČAKANOVCE, TRŠŤANY - Zmeny a doplnky č.01 v k.ú. OBCE ČAKANOVCE



SCHVAĽOVACÍ ORGÁN:
OBECNÉ ZASTUPITELSTVO ČAKANOVCE

ČÍSLO UZNESENIA:
DÁTUM SCHVALENIA:

EMIL IMRO
STAROSTA OBCE
ČAKANOVCE

PEČIATKA

SCHVAĽOVACIA DOLÔŽKA



Architektonické
štúdio Atrium s.r.o.

Mlynská 27, 040 01 Košice
T: +421 55 6231 587
info@atriumarchitekti.sk
www.atriumarchitekti.sk


NÁZOV VÝKRESU: **VÝKRES VEREJNOPROSPEŠNÝCH STAVIEB**

Č. LOKALITY / NÁZOV LOKALITY

lokality č.1 "Grúň"

Č. LOKALITY / NÁZOV LOKALITY

1 : 5 000

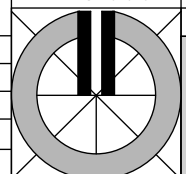

DÁTUM: 04/2026

Číslo výkresu:

8