


REGULOVANÉ PRIESTORY

- A. OBYTNÉ ÚZEMIE (OÚ) - OÚ.01 TRSTENÁ - ZÁPAD
- OÚ.02 TRSTENÁ - SEVER
- B. ZMIEŠANÉ ÚZEMIE (ZÚ) - ZÚ.01 TRSTENÁ - STRED
- ZÚ.02 ÚSTIE NAD PRIHRADOU
- ZÚ.03 ÚSTIE NAD PRIHR. - NOVÉ ÚSTIE
- ZÚ.04 HRANIČNÝ PRIECHOD TRSTENÁ
- C. VÝROBNÉ ÚZEMIE (VÚ) - VÚ.01 TRSTENÁ VÝCHOD
- VÚ.02 POLNOHOSPODÁRSKY DVOR
- D. REKREAČNÉ ÚZEMIE (RÚ) - RÚ.01 ORAVSKÁ PRIEHRADA - PRÍSTAV
- E. ÚZEMIE OCHRANY PRÍRODY A VOĽNEJ KRAJINY

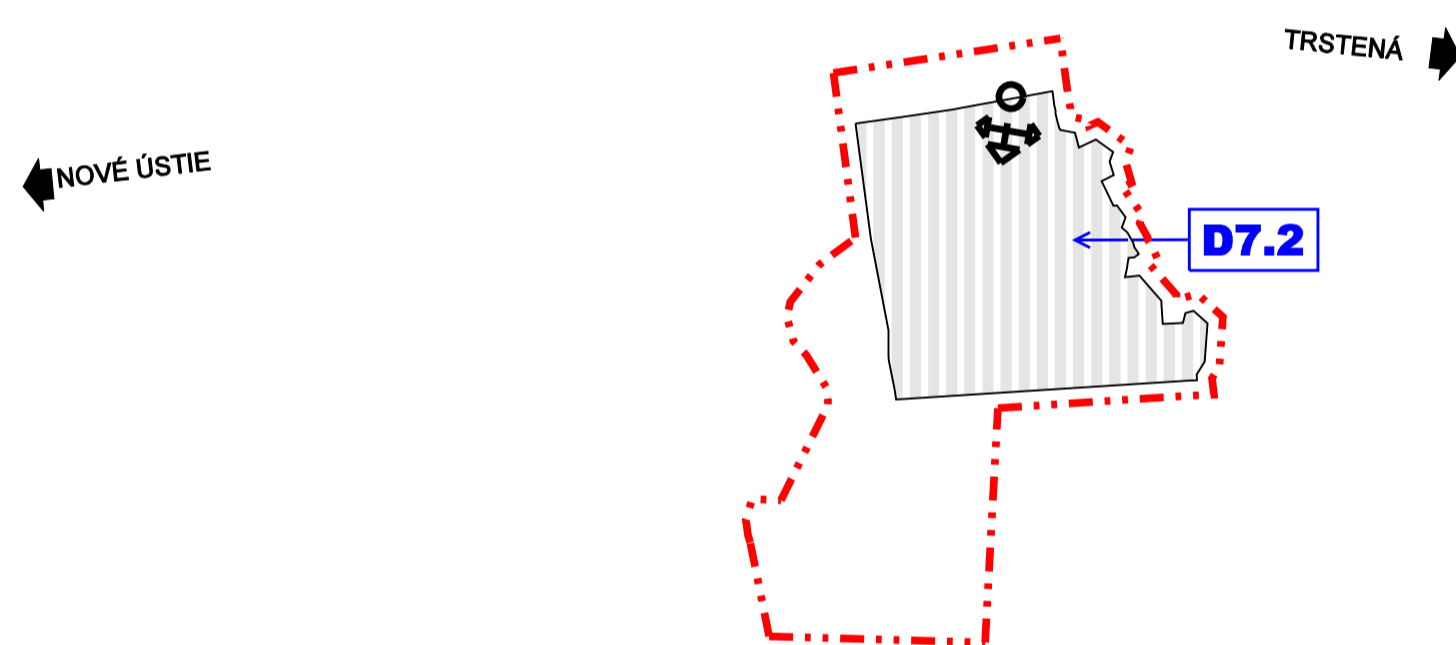

LEGENDA (ZMENY A DOPLNKY č.7)

STAV	NÁVRH	VÝHLAD	
			ZRUŠENÉ JAVY
			ZMENA FUNKCIE / ČÍSLO ZMENY
			HRANICA SKUTOČNE ZASTAVANÉHO ÚZEMIA
			OZNAČENIE DOPLNENÝCH LOKALÍT
			PLOCHY ZASTAVANÉHO ÚZEMIA
			MIESTA DOPRAVNÝCH NAPOJENÍ
			OBSLUŽNÉ KOMUNIKÁCIE C3

Architektonický ateliér **Gam** / Nám.A.Hlinku 27, Ružomberok

NÁZOV DOKUMENTÁCIE :

ÚZEMNÝ PLÁN MESTA TRSTENÁ

ZMENY A DOPLNKY č.7

NÁZOV VÝKRESU :

VÝKRES RIEŠENIA VEREJNÉHO DOPRAVNÉHO VYBAVENIA

OBJEDNÁVATEĽ DOKUMENTÁCIE: MESTO TRSTENÁ

AUTORI RIEŠENIA:

ING.ARCH. MARIÁN GOČ, AUTORIZOVANÝ ARCHITEKT

ODBORNÁ SPOLUPRÁCA :

ING.PETER GAŽÍK, ING.ARCH. ANNA GOČOVÁ, ING.VLADIMÍR OTTO,
JANKA RECHTORIKOVÁ, ZUZANA TAKÁČOVÁ

ČÍSLO ZÁKAZKY :

25057-20

DÁTUM :

MAREC 2026

MIERKA VÝKRESU :

1 : 5 000

ČÍSLO VÝKRESU :

4