

tu odstihnúť

legenda (ZÁVÄZNÉ ČASTI)

STAV NÁVRH / VÝHLAD

PLOCHY RODINNÝCH DOMOV
PLOCHY BYTOVÝCH DOMOV

legenda (ZÁVÄZNÉ ČASTI)

STAV NÁVRH / VÝHLAD

REGULATÍV
VEREJNOPROSPEŠNÁ STAVBA

T
34

ZOSUVY



SKLÁDKA ODVEZENÁ / UPRAVENÁ



FUNKČNE ZMIEŠANÁ PLOCHA VÝROBY,
SKLADOVÉHO HOSPODÁRSTVA A OBČIANSKEJ VYBAVENOSTI



NEPLATNÝ JAV NA PODKLADE





HRANICA RIEŠENÉHO ÚZEMIA ZMENY A DOPLNKU Č.3



Vymedzené územia - Zmena a doplnok č.3
T - areál výroby, skladového hospodárstva a občianskej vybavenosti „Pod Korčekovým brehom“

CYKLISTICKÉ KOMUNIKÁCIE

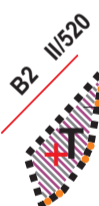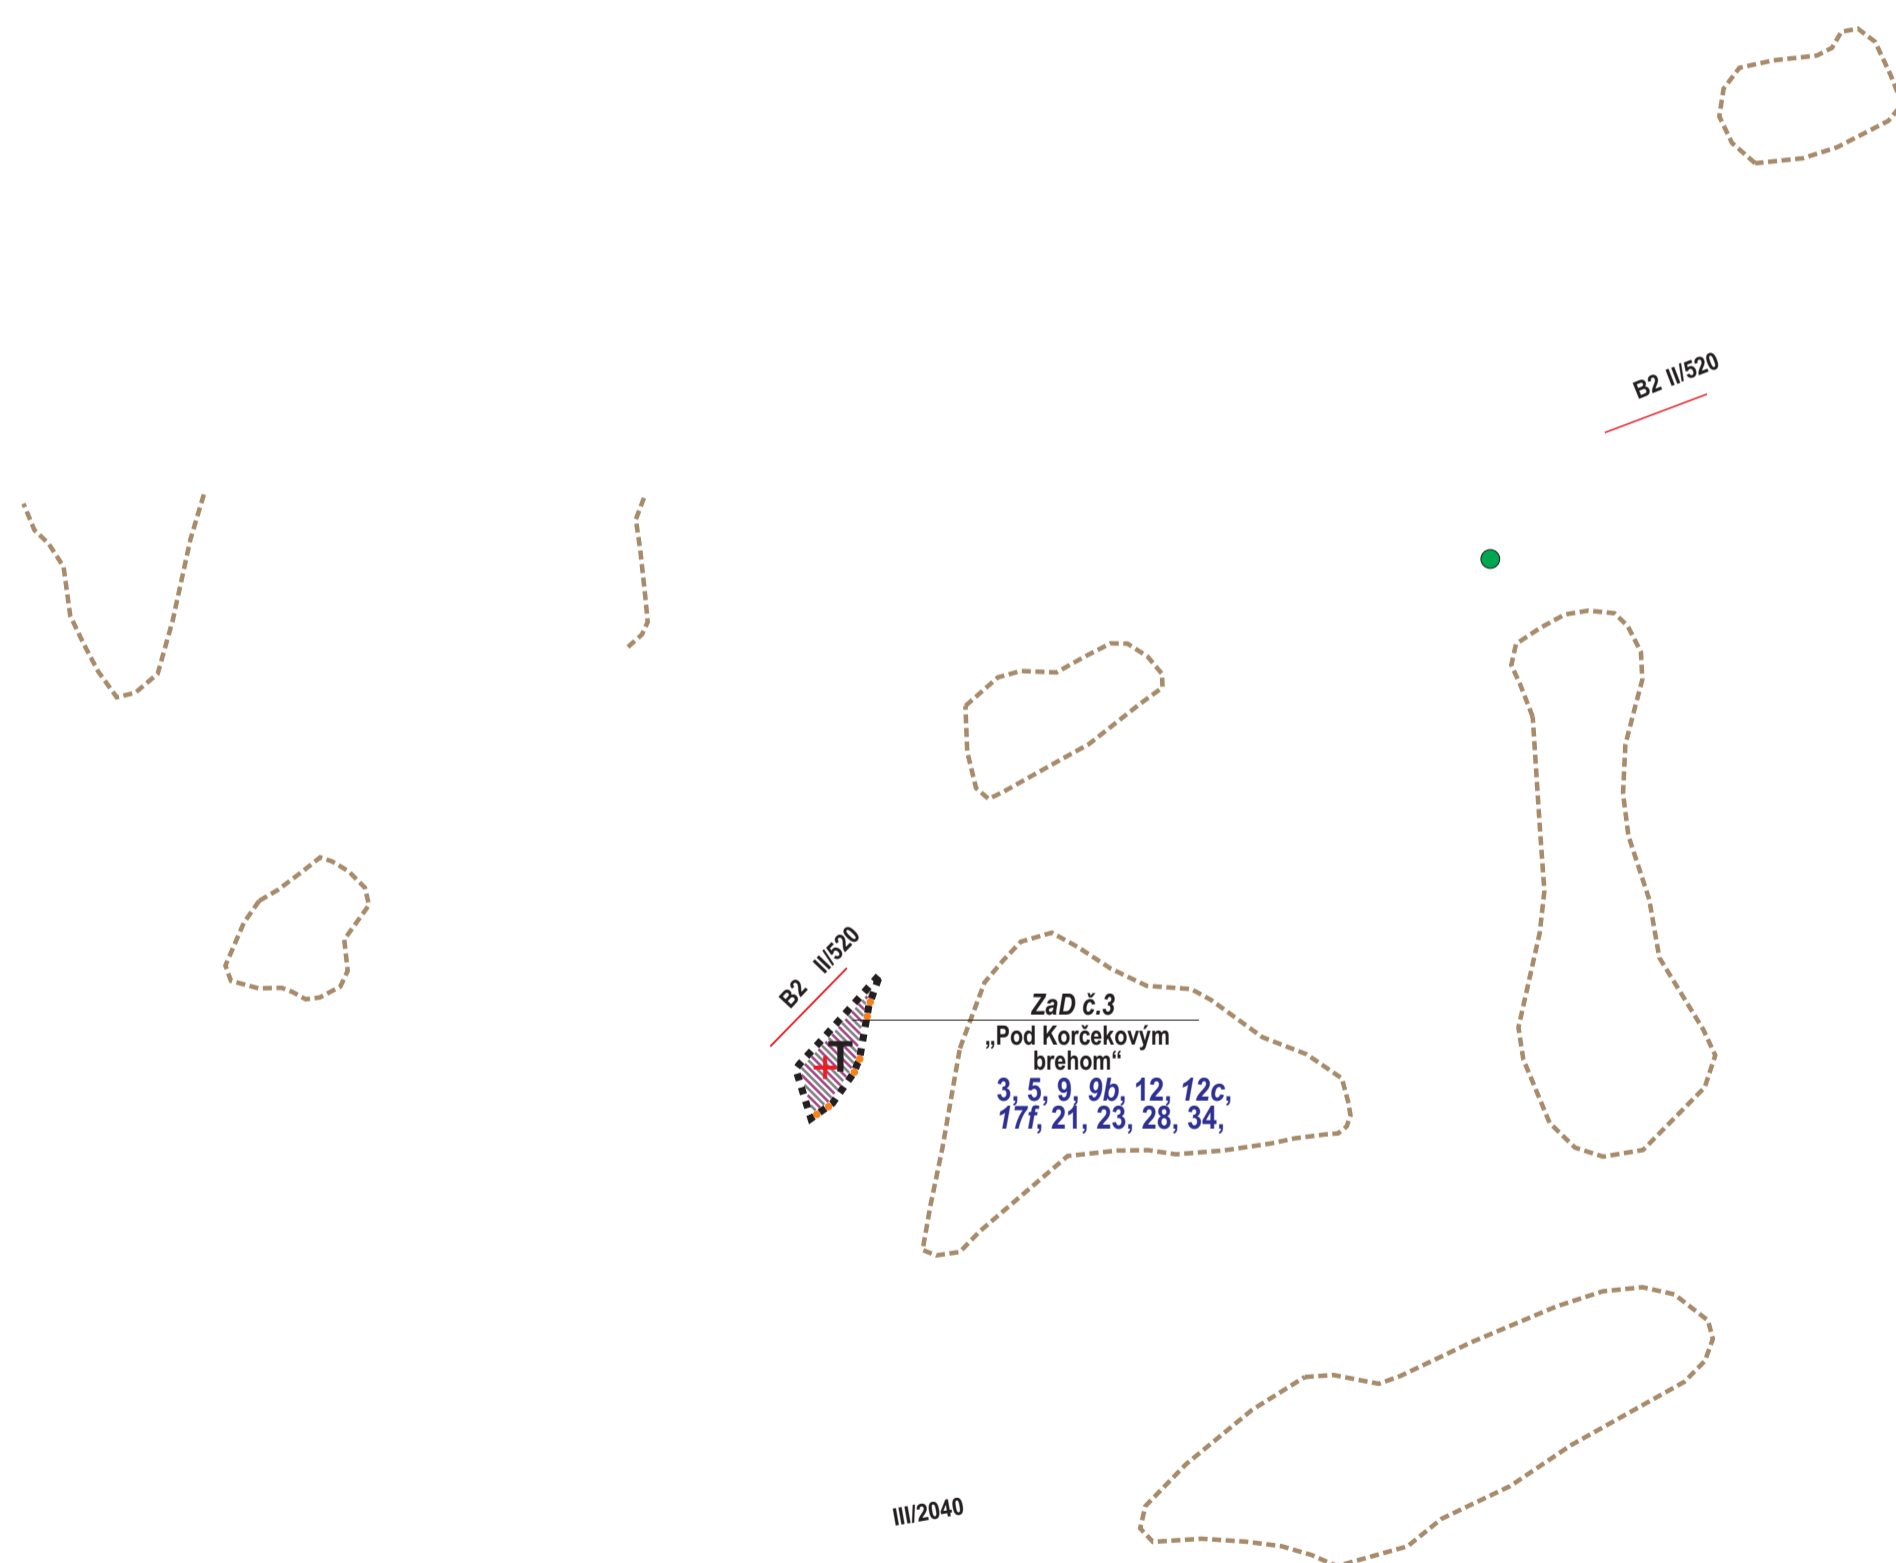


ZaD č.3
„Pod Korčekovým brehom“
3, 5, 9, 9b, 12, 12c,
17f, 21, 23, 28, 34,

III/2040

Zoznam verejnoprospesných stavieb - Zmena a doplnok č.3

- Dopravné verejnoprospesné stavby
(3) Výstavba a rekonštrukcia existujúcich a navrhovaných miestnych komunikácií ako obslužných komunikácií vo funkčnej triede C3 a kategóriách MOK 7,5/40, MOK 7,5/30 a MOK 3,75/30, vrátane verejných odstavňových plôch pre vozidlá
(5) Výstavba sùbežných chodníkov pre peších popri automobilových komunikáciách - cestách II/520, III/5202 a miestnych komunikáciách so zvýšeným pohybom vozidiel
Vodohospodárske verejnoprospesné stavby
(9) Vodovod Nová Bystrica II. tlakové pásmo (čerpacia stanica pri VDJ Nová Bystrica I, výtlačné potrubie, VDJ Nová Bystrica II. s objemom 2 x 400 m3, zásobné potrubie DN 200 a 150, rozvodná sieť DN 100)
(9b) Rozšírenie vodovodu DN 100 v II. tlakovom pásme pre výstavbu v území ozn. T - Areál výroby, skladového hospodárstva občianskej vybavenosti v lokalite Pod Korčekovým brehom
(12) Splašková kanalizácia Nová Bystrica DN 250 a DN 300, alternatívne s ČOV, čerpace stanice splaškových vôd
(12c) Rozšírenie splaškovej kanalizácie DN 300 pre výstavbu v území ozn. T - Areál výroby, skladového hospodárstva a občianskej vybavenosti v lokalite Pod Korčekovým brehom
(17f) Stavby protipovodňovej ochrany
Energostavby - verejnoprospesné stavby pre zásobovanie elektrickou energiou
(21) Kábelová NN sieť pre sústrednú výstavbu HBV;IBV bytových domov, rodinných domov, výroby, skladového hospodárstva a občiansku vybavenosť
Energostavby - verejnoprospesné stavby pre zásobovanie zemným plynom a teplom
(23) Predĺženie STL siete 0,3 MPa do plôch s novou zástavbou HBV;IBV bytových domov, rodinných domov, výroby, skladového hospodárstva a občianskej vybavenosti
Telekomunikačné stavby
(28) Výstavba kábelovej m.l.s. rozšírením do plôch s novou zástavbou výroby, skladového hospodárstva, bytov a občianskej vybavenosti
Ostatné
(34) Realizácia plôch verejnej zelene

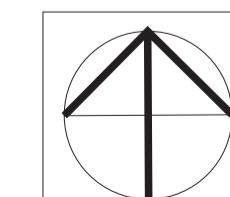

ČÍSLO SADY

 


Table with project details including client (ARCH NEZVAL s.r.o), architect (Ing. arch. Peter Nezval), and project title (ÚZEMNÝ PLÁN OBCE NOVÁ BYSTRICA - ZMENA A DOPLNOK Č.3).