


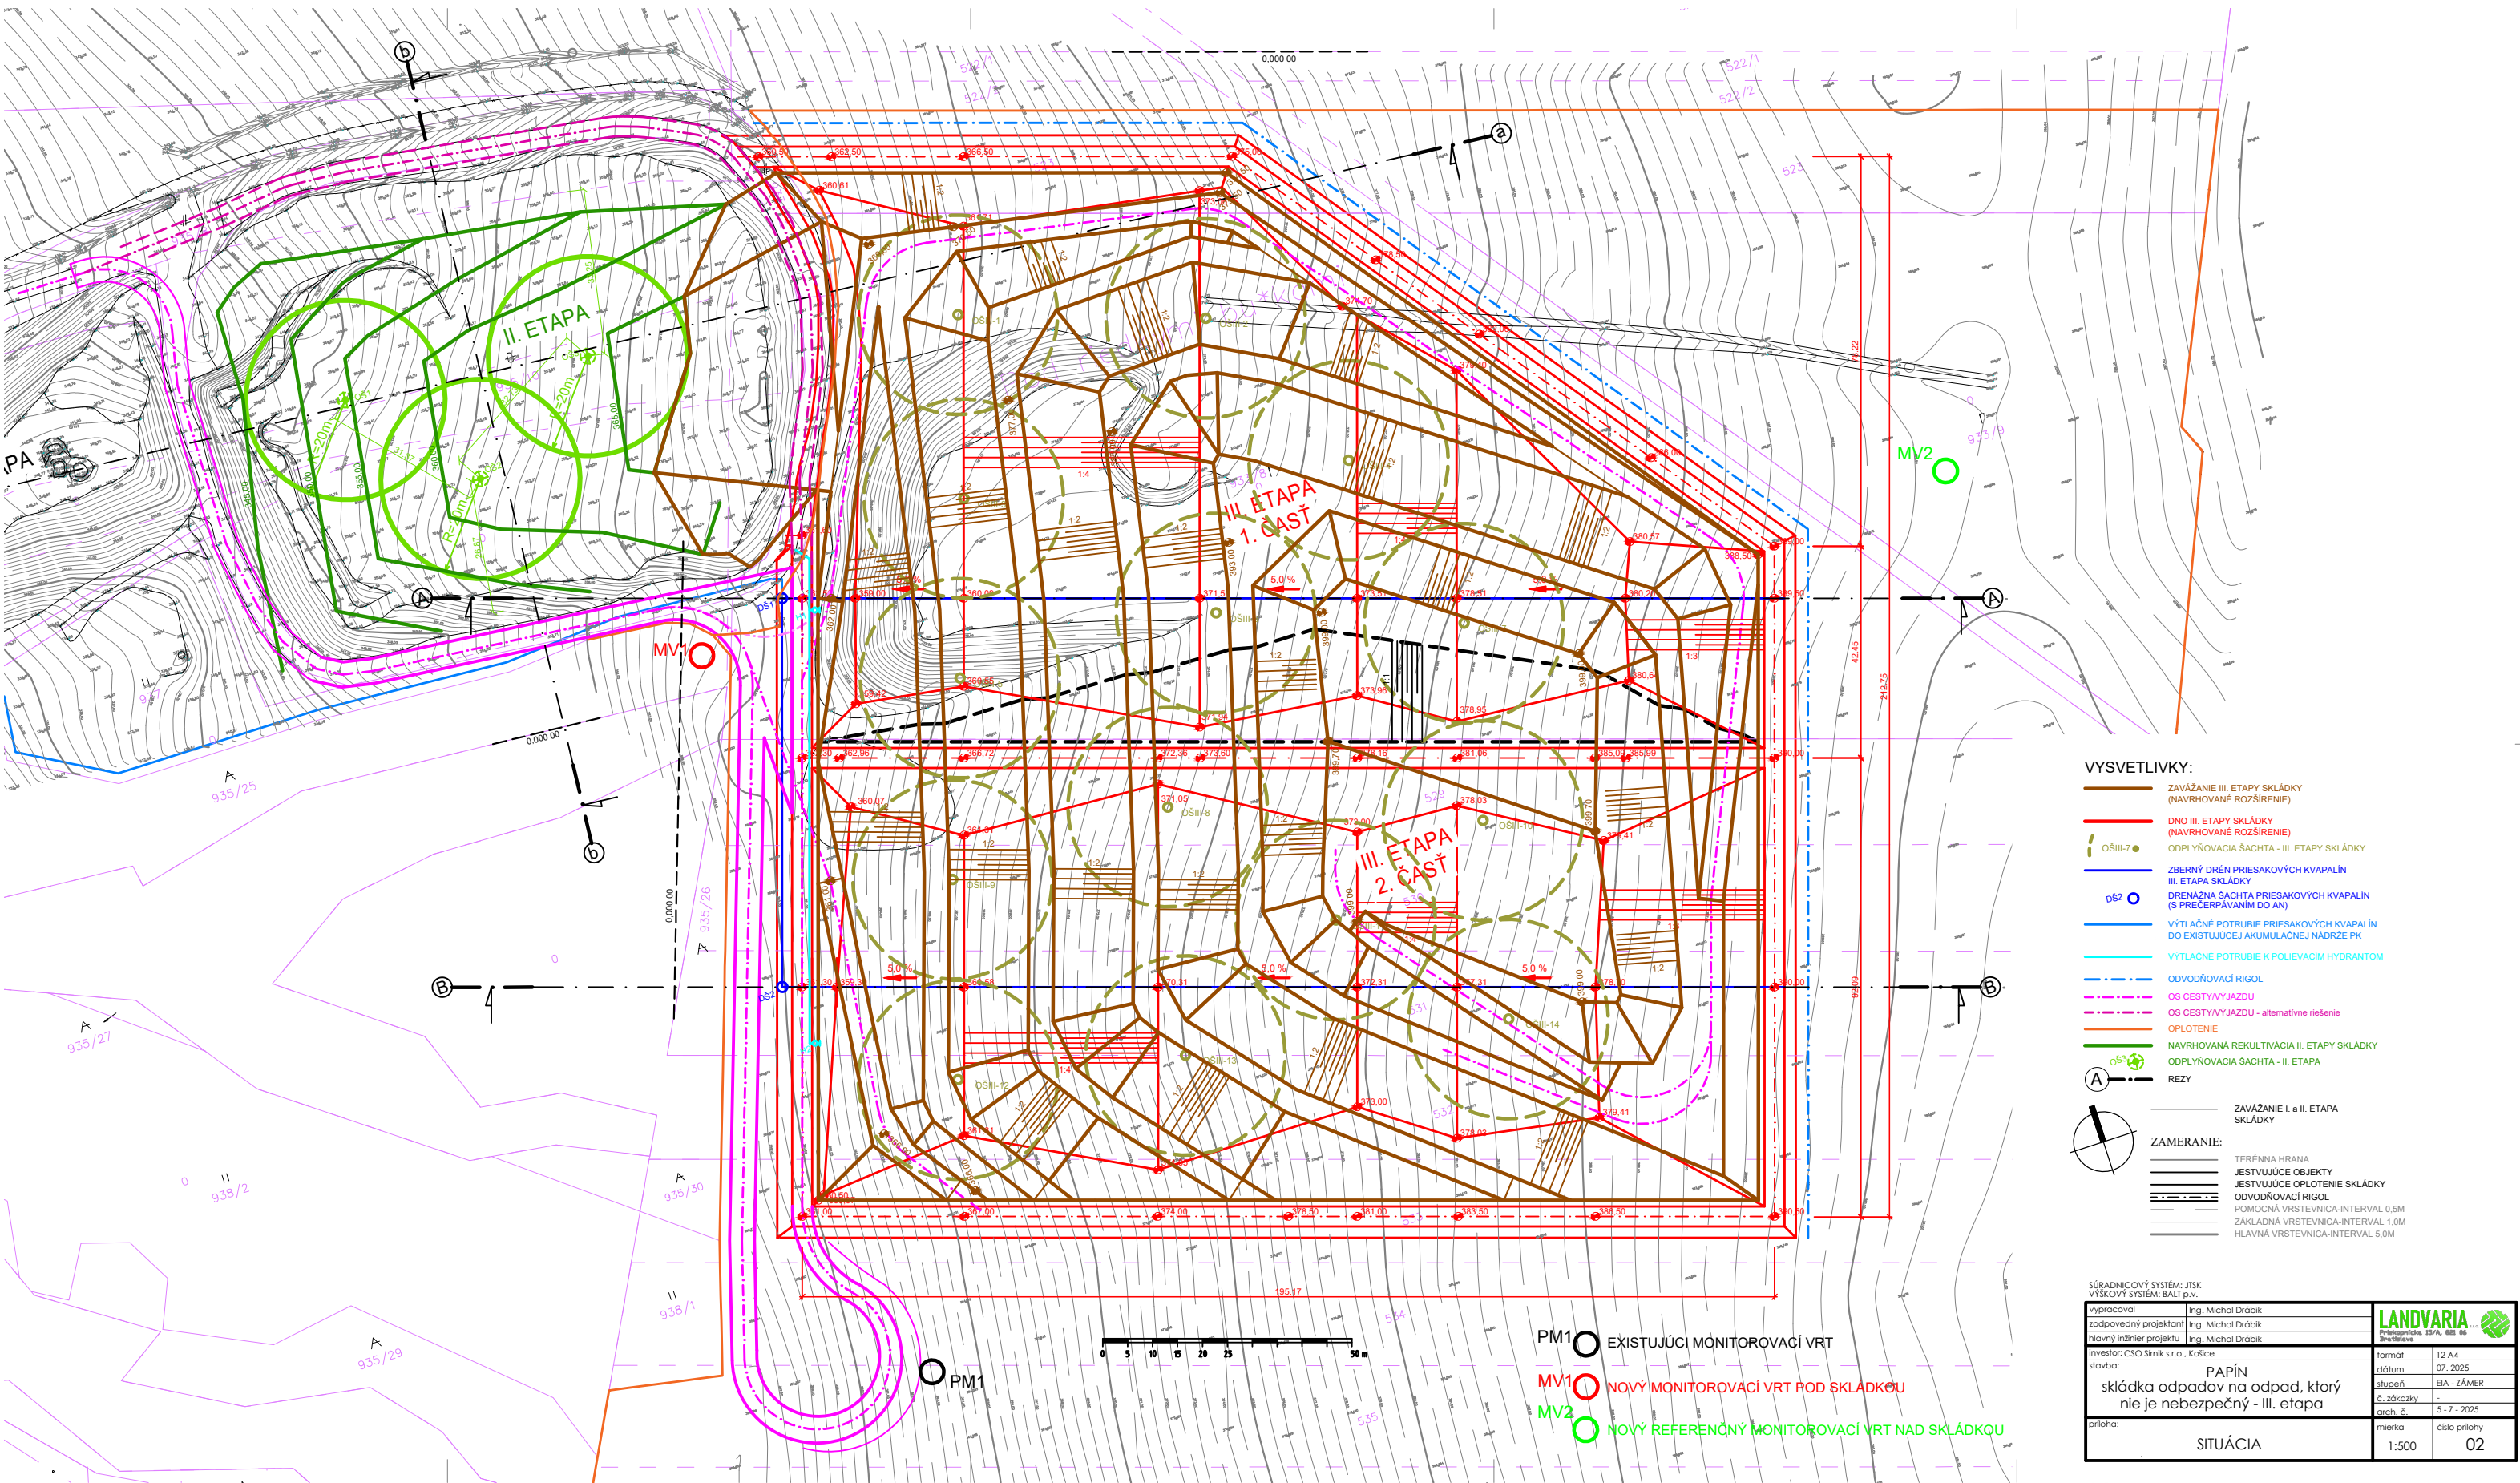

- VYSVETLIVKY:**
- ZAVÁŽANIE III. ETAPY SKLÁDKY (NAVRHOVANÉ ROZŠÍRENIE)
 - DNO III. ETAPY SKLÁDKY (NAVRHOVANÉ ROZŠÍRENIE)
 - OŠII-7 ● ODPLÝŇOVACIA ŠACHTA - III. ETAPY SKLÁDKY
 - ZBERNÝ DREN PRIESAKOVÝCH KVAPALÍN III. ETAPY SKLÁDKY
 - Ø52 ○ DRENÁŽNA ŠACHTA PRIESAKOVÝCH KVAPALÍN (S PREČERPÁVANÍM DO AN)
 - VÝTLAČNÉ POTRUBIE PRIESAKOVÝCH KVAPALÍN DO EXISTUJÚCEJ AKUMULAČNEJ NÁDRŽE PK
 - VÝTLAČNÉ POTRUBIE K POLIEVACÍM HYDRANTOM
 - — ODVODŇOVACÍ RIGOL
 - — OS CESTY/VÝJAZDU
 - — OS CESTY/VÝJAZDU - alternatívne riešenie
 - — OPLOTENIE
 - — NAVRHOVANÁ REKULTIVÁCIA II. ETAPY SKLÁDKY
 - — ODPLÝŇOVACIA ŠACHTA - II. ETAPA
 - — REZY
 - — ZAVÁŽANIE I. a II. ETAPY SKLÁDKY
 - ZAMERANIE:**
 - TERÉNNÁ HRANA
 - JESTVUJÚCE OBJEKTY
 - JESTVUJÚCE OPLOTENIE SKLÁDKY
 - ODVODŇOVACÍ RIGOL
 - POMOCNÁ VRSTEVNICA-INTERVAL 0,5M
 - ZÁKLADNÁ VRSTEVNICA-INTERVAL 1,0M
 - HLAVNÁ VRSTEVNICA-INTERVAL 5,0M

SÚRADNICOVÝ SYSTÉM: JTSK VÝŠKOVÝ SYSTÉM: BAĽT p.v.		LANDVARIA Inžinierske stavebné	
vypracoval	Ing. Michal Drábik	formát	12 A4
zodpovedný projektant	Ing. Michal Drábik	dátum	07. 2025
hlavný inžinier projektu	Ing. Michal Drábik	stupeň	EIA - ZÁMER
investor: CSO Sínik s.r.o., Košice		č. záznamy	-
stavba:	PAPÍN skládka odpadov na odpad, ktorý nie je nebezpečný - III. etapa	arch. č.	5-Z-2025
príloha:	SITUÁCIA	mierka	1:500
		číslo prílohy	02