



VZOROVÝ POZDĹŽNY REZ v mieste rezu (A)
MIERKA 1:500

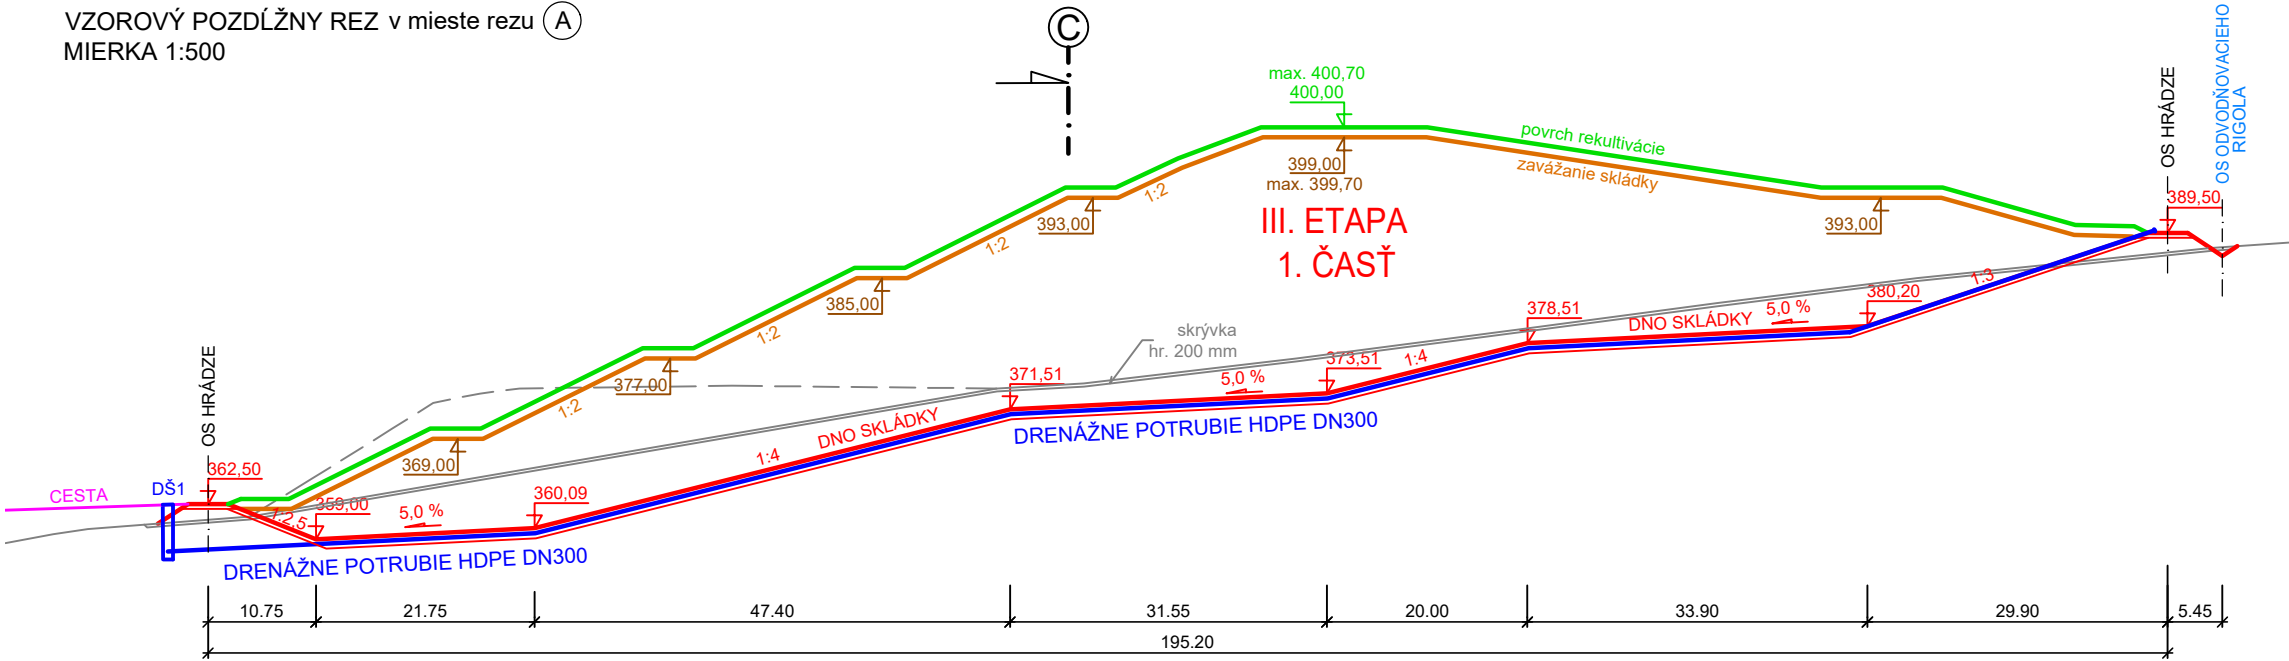

VZOROVÝ POZDĹŽNY REZ v mieste rezu (B)
MIERKA 1:500

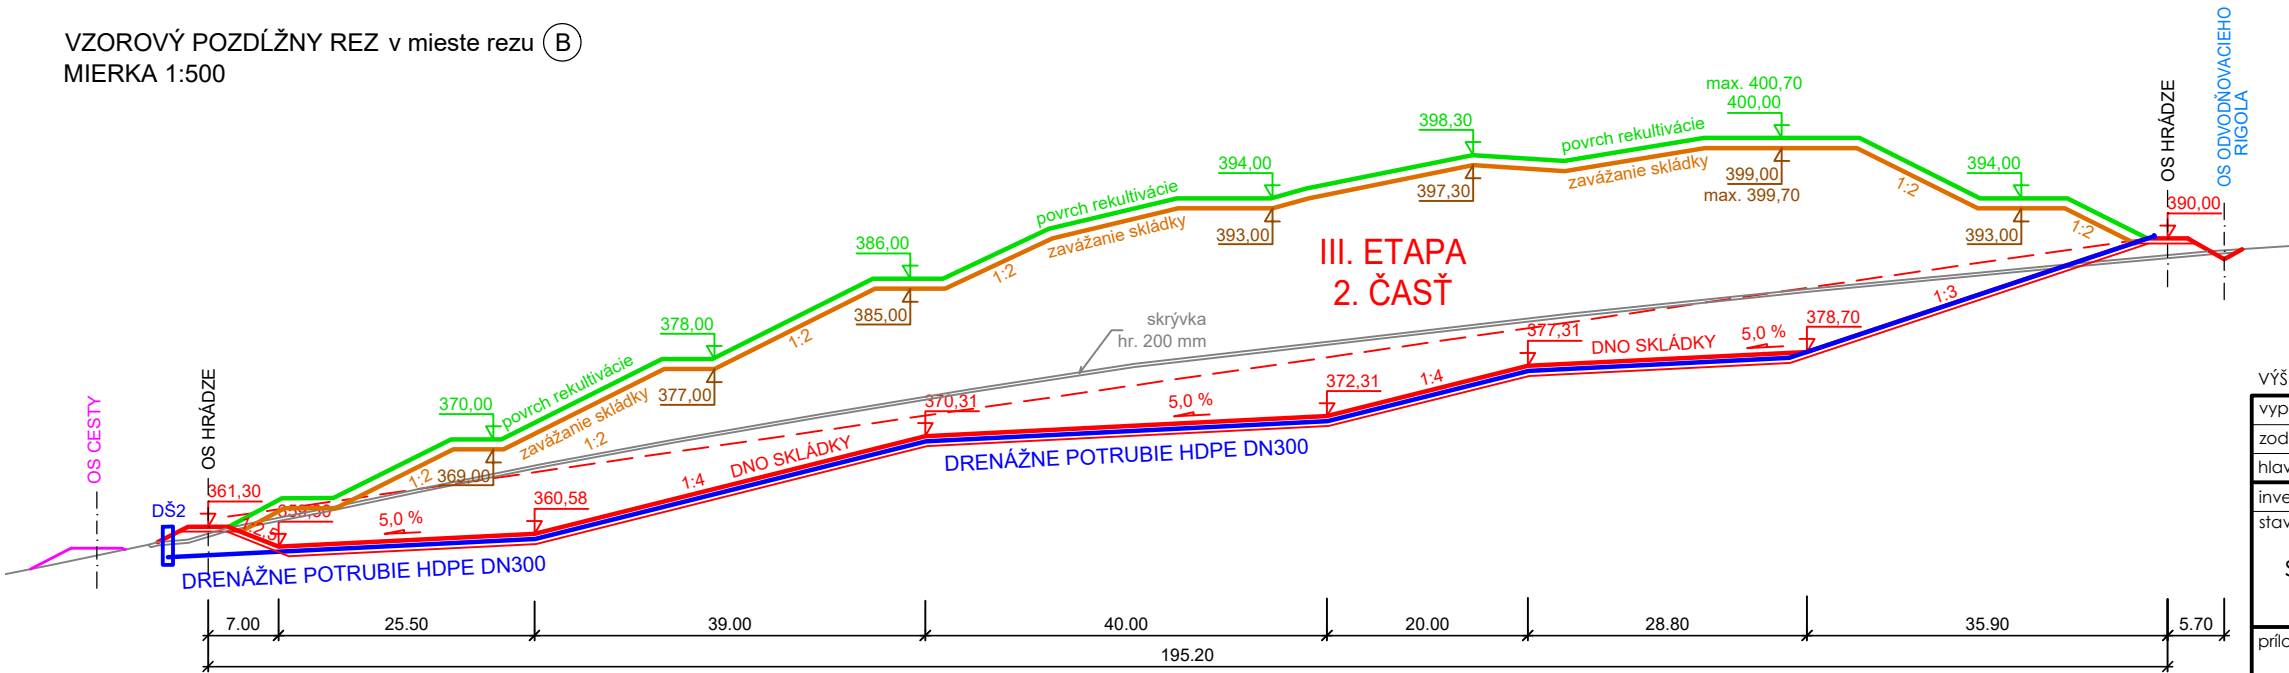

VÝŠKOVÝ SYSTÉM: BALT p.v.

vypracoval	Ing. Ján Martinák	LANDVARIA s.r.o. Prilekopnícka 15/A, 821 06 Bratislava	
zodpovedný projektant	Ing. Michal Drábik		
hlavný inžinier projektu	Ing. Michal Drábik		
investor: CSO Šírník s.r.o., Košice		formát	3 A4
stavba: PAPÍN skládka odpadov na odpad, ktorý nie je nebezpečný - III. etapa		dátum	12. 2025
		stupeň	EIA - ZÁMER
		č. zákazky	-
		arch. č.	5 - Z - 2025
príloha:		mierka	číslo prílohy
	VZOROVÉ REZY	1:500	03 - 1/2