



ZMENY A DOPLNKY Č.4 ÚZEMNÉHO PLÁNU OBCE POVODA

3. VÝKRES RIŠENIA VEREJNÉHO DOPRAVNÉHO VYBAVENIA

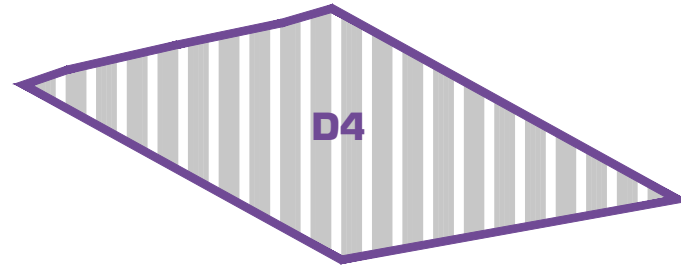

OBSTARÁVATEL: OBEC POVODA
POVER. OBST.: Ing.arch. KAROL ĎURENEC
SPRACOVATEL: EKO-PLAN, s.r.o.
HL. RIŠITEĽ: doc.Ing.arch. JAROSLAV COPLÁK, PhD.
MIERKA: 1:5000 DÁTUM: 2026

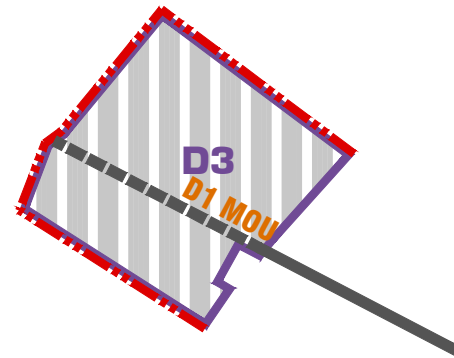

LEGENDA ZAD Č. 4
STAV NÁVRH VÝHLAD

VYMEDZENIE ÚZEMIA

HRANICA ZASTAVANÉHO ÚZEMIA OBCE
HRANICE NOVÝCH ROZVOJOVÝCH PLÔCH
OZNAČENIE NOVÝCH ROZVOJOVÝCH PLÔCH (D2-D4)
ZASTAVANÉ PLOCHY

FUNKČNÉ TRIEDY A KATEGÓRIE KOMUNIKÁCIÍ
MIESTNE A ÚČELOVÉ KOMUNIKÁCIE, VRÁTANE INŽ. SIETÍ

