

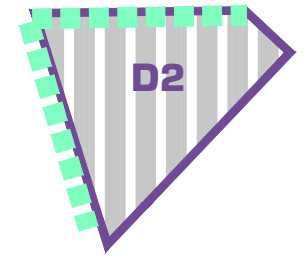


# ZMENY A DOPLNKY Č.4 ÚZEMNÉHO PLÁNU OBCE POVODA

## 5. VÝKRES OCHRANY PRÍRODY A TVORBY KRAJINY VRÁTANE PRVKOV ÚSES

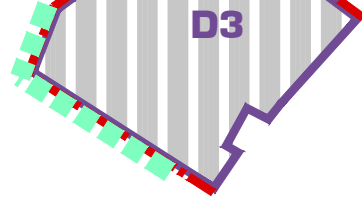

OBSTARÁVATEĽ: OBEC POVODA  
POVER. OBST.: Ing.arch. KAROL ĎURENEC  
SPRACOVATEĽ: EKO-PLAN, s.r.o.  
HL. RIEŠITEĽ: doc.Ing.arch. JAROSLAV COPLÁK, PhD.  
MIERKA: 1:5000 DÁTUM: 2026

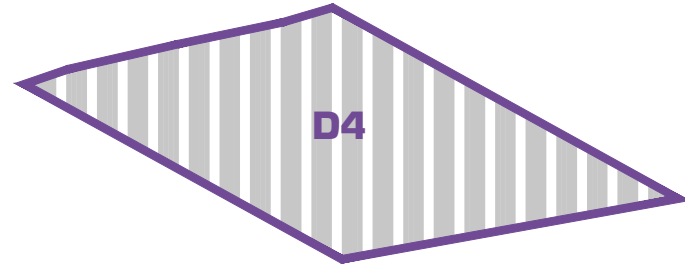

LEGENDA ZAD Č. 4

STAV NÁVRH VÝHLAD


VYMEDZENIE ÚZEMIA

HRANICA ZASTAVANÉHO ÚZEMIA OBCE

ZASTAVANÉ PLOCHY

LÍNIOVÁ (IZOLAČNÁ) ZELEŇ