



ZMENY A DOPLNKY Č.4 ÚZEMNÉHO PLÁNU OBCE POVODA

6. VÝKRES PERSPEKTÍVNEHO POUŽITIA POĽNOH. PÔDY A LESNÝCH POZEMKOV NA NEPÔD. ÚČELY

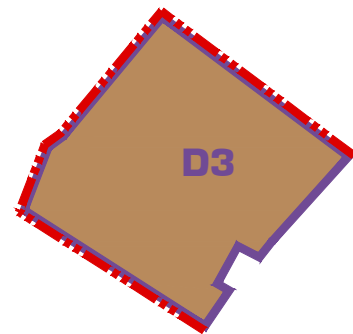

OBSTARÁVATEĽ: OBEC POVODA
POVER. OBST.: Ing.arch. KAROL ĎURENEC
SPRACOVATEĽ: EKO-PLAN, s.r.o.
HL. RIEŠITEĽ: doc.Ing.arch. JAROSLAV COPLÁK, PhD.
MIERKA: 1:5000 DÁTUM: 2026

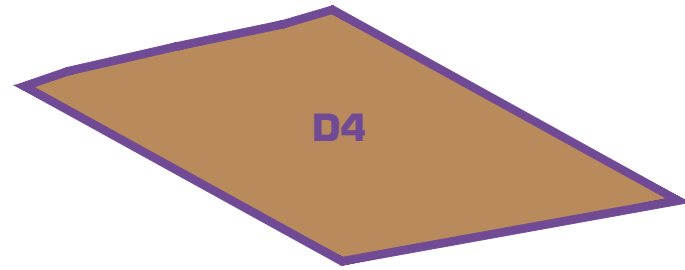

LEGENDA ZAD Č. 4

STAV	NÁVRH	VÝHLAD

VYMEDZENIE ÚZEMIA

- HRANICA ZASTAVANÉHO ÚZEMIA OBCE
- HRANICE NOVÝCH ROZVOJOVÝCH PLÔCH
- OZNAČENIE NOVÝCH ROZVOJOVÝCH PLÔCH (D2-D4)
- DRUH POZEMKU V LOKALITÁCH PERSPEKT. POUŽITIA PP
- ORNÁ PÔDA

