



ZMENY A DOPLNKY Č.4 ÚZEMNÉHO PLÁNU OBCE POVODA

4. VÝKRES RIEŠENIA VEREJNÉHO TECHNICKÉHO VYBAVENIA

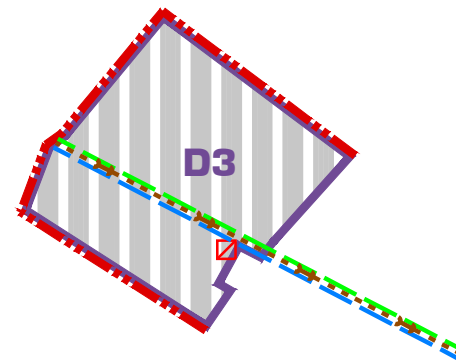

OBSTARÁVATEL: OBEC POVODA
 POVER. OBST.: Ing.arch. KAROL ĎURENEC
 SPRACOVATEL: EKO-PLAN, s.r.o.
 HL. RIEŠITEL: doc.Ing.arch. JAROSLAV COPLÁK, PhD.
 MIERKA: 1:5000 DÁTUM: 2026

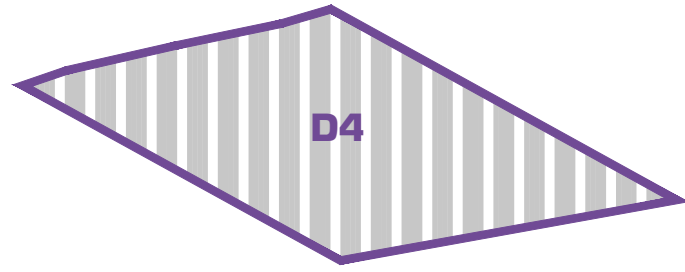

LEGENDA ZAD Č. 4
 STAV NÁVRH VÝHLAD

VYMEDZENIE ÚZEMIA

- HRANICA ZASTAVANÉHO ÚZEMIA OBCE
- HRANICE NOVÝCH ROZVOJOVÝCH PLÔCH
- OZNAČENIE NOVÝCH ROZVOJOVÝCH PLÔCH (D2-D4)
- ZASTAVANÉ PLOCHY
- ZÁSOBOVANIE ELEKTRICKOU ENERGIU
- TRAFOSTANICA
- VODNÉ HOSPODÁRSTVO
- ROZVODNÉ POTRUBIE PITNEJ VODY DN110 (OP=1,5m)
- POTRUBIA GRAVITAČNEJ SPLAŠK. KANALIZÁCIE DN300 (OP=1,5m)
- ZÁSOBOVANIE PLYNOM
- STREDNOTLAKOVÝ PLYNOVOD (OP=1m/4m)

