



	Hranice okresov		Archeologické lokality		Chránený areál (stav, návrh)
	Hranica katastrálneho územia mesta Zvolen		Pamiatková rezervácia		Národná prírodná pamiatka
	Plochy bývania a občianskej vybavenosti (stav, návrh) v riešenom území južnej časti Zvolenskej kotliny		Diaľkové vodácke trasy		Prírodná pamiatka (stav, návrh)
	Plochy bývania a občianskej vybavenosti (rezerva územia)		Rýchlostné cesty (stav, návrh)		Biocentrum provinciálneho významu
	Obytné plochy sídiel mimo hraníc riešeného územia		Cesty funkčnej triedy "B" a cesty I. až III. triedy		Biocentrum nadregionálneho významu
	Viacfunkčné plochy zariadení vybavenosti a výroby (návrh)		Významné cesty funkčnej triedy "C"		Biocentrum regionálneho významu
	Plochy výroby a skladov (stav, návrh)		Mimoúrovňová križovatka,		Biokoridor nadregionálneho významu
	Plochy výroby a skladov- rezerva územia		Cestný tunel (návrh)		Biokoridor regionálneho významu
	Plochy pre osobitné účely		Železničné trate		Skládky komunálneho odpadu a priemyselného odpadu nadregionálneho významu (stav, návrh)
	Plochy poľnohospodárskych účelových zariadení		Železničná stanica, zastávka		Skládky komunálneho odpadu a priemyselného odpadu nadregionálneho významu (stav, návrh)
	Polyfunkčné plochy výroby a služieb		Letisko		Dobývacie priestory
	Veľkoplošné športové zariadenia		Rezervná plocha pre rozšírenie letiska		Chránené ložiskové územia
	Veľkoplošné mestské parky a verejná zeleň		Ochranné pásma letiska		Odkalisko
	Plochy sústredenej rekreačnej vybavenosti a ICHR (stav, návrh)		Plochy dopravných zariadení (stav, návrh)		Staré banské diela
	Priestory prímestskej rekreácie- lesoparky		Hranica národného parku Veľká Fatra		Skládky- odvezené
	Vodné plochy a toky (stav, návrh)		Ochranné pásmo národného parku		Svahové deformácie- potenciálne
	Kúpeľné územie v kúpeľných miestach- návrh		Hranica CHKO (stav, návrh)		Svahové deformácie- stabilizované
	Hranica pamiatkovej zóny- Zvolen		Zmena navrhovanej hranice CHKO		Pravdepodobná enviromentálna záťaž
	Pamiatková zóna (stav, návrh)		Národná prírodná rezervácia (stav, návrh)		Enviromentálna záťaž
	Národné kultúrne pamiatky		Prírodná rezervácia (stav, návrh)		Sanovaná/rekultivovaná lokalita
	Cyklistické trasy		Prieskumné územia- určené		Enviromentálna záťaž aj sanov./rekult. lokalita
	Rádiové zabezpečovacie zariadenie		916/11 Očová - Bentonit		
			P4/06 Detva - Au-Ag, Cu-Mo rudy		
			p27/10 - Zolná - Bentonit, Keramický íl		
			P28/14 Zolná - Bentonit		


LEGENDA K VÝREZU

	Názov dokumentácie	ÚZEMNÝ PLÁN MESTA ZVOLEN ZMENY A DOPLNKY 16		Číslo výkresu 1/1
	Názov výkresu	KOMPLEXNÝ URBANISTICKÝ NÁVRH ŠIRŠIE VZŤAHY		
ARCH-AT s.r.o., Š.Moyzesa 9585/41, 960 01 Zvolen, tel. : 0905 981 894				
ROK SPRACOVANIA 03/2026/003	SPRACOVATEĽ Ing. arch. Beáta Mikušová	HLAVNÝ RIEŠITEĽ Ing. arch. Beáta Mikušová	PROJEKTANT Ing. Róbert Rothcholová	
MIERKA 1 : 50 000	ARCH-AT s.r.o., Š.Moyzesa 9585/41, 960 01 Zvolen	č. osvedčenia SKA 0549 AA	Ing. arch. V. Chochol Ing. F. Hovorková Ing. J. Strečok	

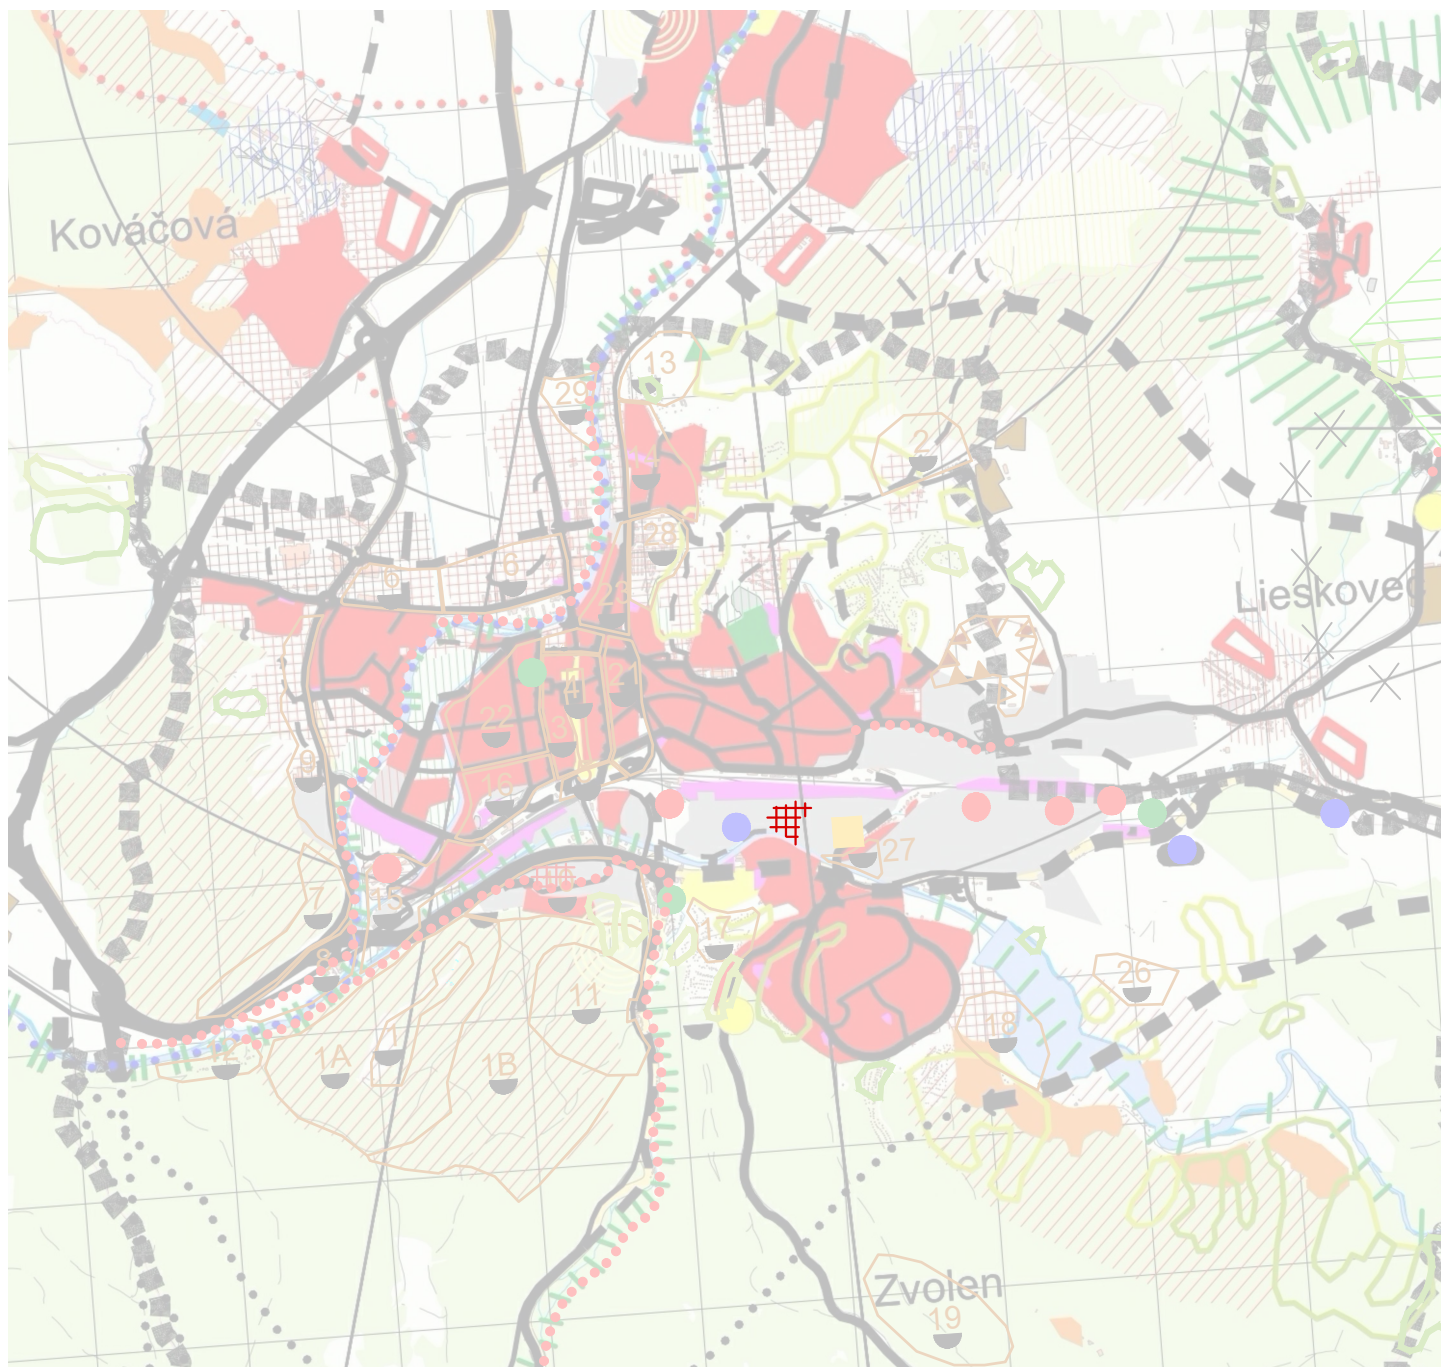

VÝREZ 1

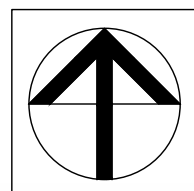

 Ing. arch. V. Chochoľová	Názov dokumentácie	ÚZEMNÝ PLÁN MESTA ZVOLEN ZMENY A DOPLNKY 16		Číslo výkresu
	Názov výkresu	KOMPLEXNÝ URBANISTICKÝ NÁVRH ŠIRŠIE VZŤAHY		1/2
ARCH-AT s.r.o., Š.Moyzesa 9585/41, 960 01 Zvolen, tel. : 0905 981 894				
ROK SPRACOVANIA 03/2026/003	SPRACOVATEĽ Ing. arch. Beáta Mikušová	HLAVNÝ RIEŠITEĽ Ing. arch. Beáta Mikušová	PROJEKTANT Ing. Róbert Rothchoľová	
MIERKA 1 : 50 000	ARCH-AT s.r.o., Š.Moyzesa 9585/41, 960 01 Zvolen	č. osvedčenia SKA 0549 AA	Ing. arch. V. Chochoľ Ing. F. Hovorková Ing. J. Strečok	