



STAV	NÁVRH								
		Hranica katastrálneho územia mesta Zvolen			Rozptýlená zeleň v území			Lokalita Borová hora	
		Hranica intravilánu			Vysoká stromová a kríková vegetácia			Cesty rýchlostné "R" a komunikácie triedy A2	
		Obytné územie - plochy súborov a skupín bytových domov			Vodné plochy a toky			Cesty I. triedy a komunikácie zberné triedy B1	
		Obytné územie - plochy zmiešanej zástavby HBV a IBV			Rezerva územia pre VD Slatinka			Cesty II. triedy a komunikácie zberné triedy B2	
		Obytné územie - plochy zástavby rodinných domov			Orná pôda			Komunikácie obslužné triedy C	
		Zmiešané územie s mestskou štruktúrou, plochy mestkej a nadmestkej vybavenosti a bývania			Trvalé trávne porasty			Komunikácie triedy D1	
		Zmiešané územie s prevahou plôch pre obytné budovy			Plochy športu			Komunikácie účelové	
		Zmiešané územie nezávadnej výroby, skladov a služieb			Lokality individuálnych chat			Pešie trasy a plochy	
		Plochy pre priemyselnú výrobu a skladovanie			Priestory so sústredenou rekreačnou vybavenosťou			Parkoviská	
		Lokality rozptýleného osídlenia			Plocha golfového ihriska			Skupinové garáže	
		Plochy poľnohospodárskych účelových zariadení			Intenzívne využívané rekreačné plochy			Hromadné garáže	
		Plochy osobitného určenia			Rekreačné priestory			Plochy dopravných zariadení	
		Čistiareň odpadových vôd			Hranice navrhovaných lesoparkov			Plocha dopravného železničného uzla	
		Poľnohospodárske účelové zariadenia vhodné pre agroturistiku			Rekreačné cyklistické trasy			Železničné trate	
		Plochy verejnej zelene v zastavanom území mesta			Pešie trasy - Pustý hrad			Lyžiarske vleky	
		Cintoríny			Záhradkárske osady			Sedačková lanovka	
		Zeleň pešej zóny			Zmena funkcie - rekreačné územie			Odkalisko (SSE - Tepláreň)	
		Územia s prioritou ochrany zachovanej prírodnej zložky			Hranica vyhlásenej pamiatkovej zóny			Odkalisko - rezerva	
		Svahové deformácie- potenciálne			Hranica historického parku "Starý Zvolen"			Plochy dobývacích priestorov	
		Svahové deformácie- stabilizované			Pamiatkové objekty (NKP, KP, PZ) - stav			Plochy chránených ložiskových priestorov	
		Záplavové územie 100 ročnej vody (Q-100)			Pamiatkové objekty (KP) - návrh na zaradenie			Ochranné pásma všetkých druhov	
					Archeologické lokality s číselným označením			Bodová závada	
					Stráž - LVÚ biologická základňa			Chránený areál Arborétum Borová hora	
					Ochranné pásma letiska Sliač s udaním nadmorských výšok			Turistické trasy	
					Územie s udelenou výnimkou z OP letiska Sliač pri dodržaní stanovených podmienok			Ochranné pásma letiska Očová s udaním n.v.	

LEGENDA K VÝREZU

	Názov dokumentácie	<b>ÚZEMNÝ PLÁN MESTA ZVOLEN ZMĚNY A DOPLŇKY 16</b>		Číslo výkresu
	Názov výkresu	<b>KOMPLEXNÝ VÝKRES PRIESTOROVÉHO USPORIADANIA A FUNKČNÉHO VYUŽÍVANIA ÚZEMIA</b>		<b>3/1</b>
<b>ARCH-AT s.r.o., Š.Moyzesa 9585/41, 960 01 Zvolen, tel: 0905 981 894 33</b>				
ROK SPRACOVANIA 12/2025 er 2004	SPRACOVATEĽ Ing. arch. Beáta Mikušová	HLAVNÝ RIEŠITEĽ Ing. arch. Beáta Mikušová	PROJEKTANT PROJEKTANT: Ing. Róbert Róthcholová	
MIERKA 1 : 10 000	ARCH-AT s.r.o., Š.Moyzesa 9585/41, 960 01 Zvolen	č. osvedčenia SKA 0549 AA	Ing. arch. V. Chochol Ing. M. Bartek Projektant: Z. Valachová	

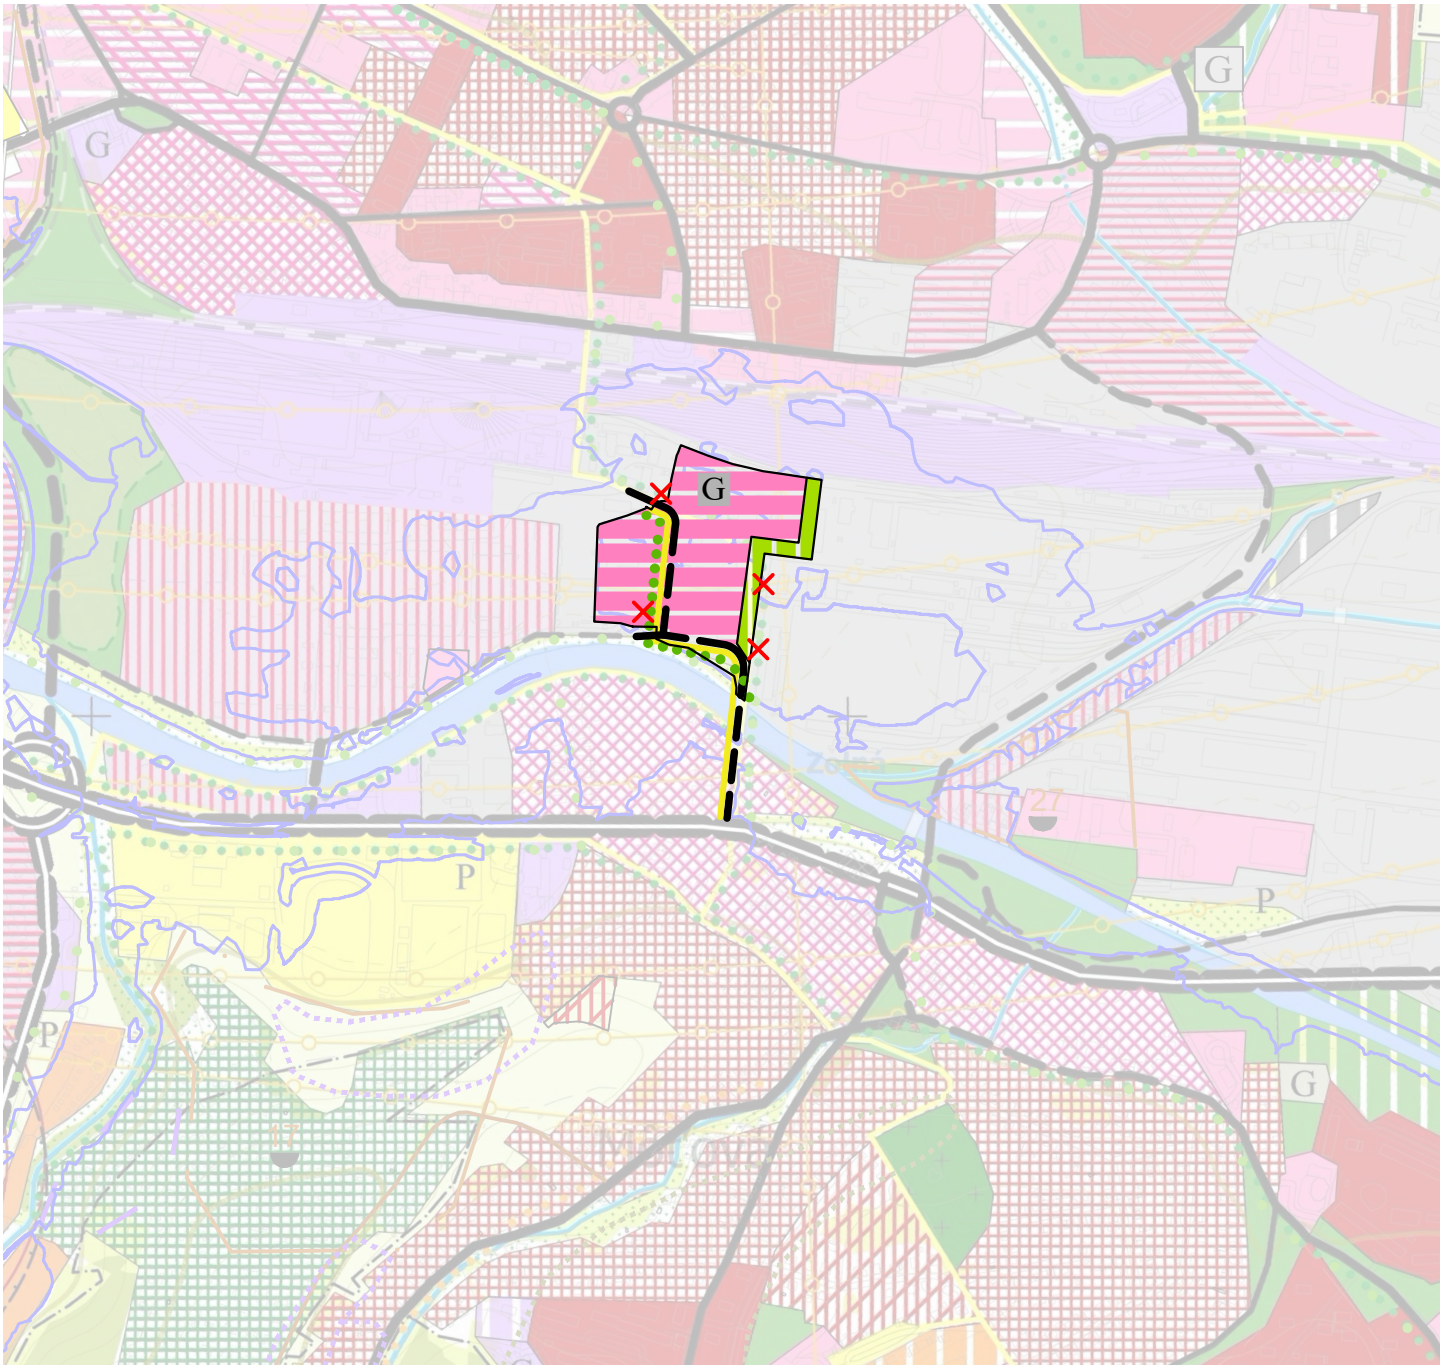

VÝREZ 1

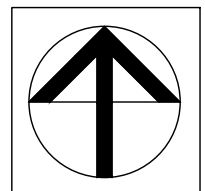

	Názov dokumentácie	<b>ÚZEMNÝ PLÁN MESTA ZVOLEN ZMĚNY A DOPLNKY 16</b>		Číslo výkresu
	Názov výkresu	<b>KOMPLEXNÝ VÝKRES PRIESTOROVÉHO USPORIADANIA A FUNKČNÉHO VYUŽÍVANIA ÚZEMIA</b>		<b>3/2</b>
<b>ARCH-AT s.r.o., Š.Moyzesa 9585/41, 960 01 Zvolen, tel: 0905 981 894 33</b>				
ROK SPRACOVANIA 03/2026er 2004	<b>SPRACOVATEL</b> Ing. arch. Beáta Mikušová	<b>HLAVNÝ RIEŠITEĽ</b> Ing. arch. Beáta Mikušová	<b>PROJEKTANT</b> Ing. Róbert Róthcholová	
<b>MIERKA</b> 1 : 10 000	ARCH-AT s.r.o., Š.Moyzesa 9585/41, 960 01 Zvolen	č. osvedčenia SKA 0549 AA	Ing. arch. V. Chochol Ing. M. Bartek Projektant: Z. Valachová	