


STAV	NÁVRH	
		Hranica katastrálneho územia
		Hranice mestských sektorov
		Zastavané územie
		Vodné toky a plochy
		Cesty rýchlostné R a komunikácie A2
		Cesty I. a II. triedy a komunikácie zberné triedy B1
		Cesty III. triedy a komunikácie zberné triedy B2
		Komunikácie obslužné triedy C
		Komunikácie triedy D1
		Účelové komunikácie
		Pešie trasy a plochy
		Turistické trasy
		Cyklistické trasy
		Plocha železničného uzla
		Mimoúrovňová križovatka ciest R3 - I/66
		Úrovňová križovatka (bez určenia druhu)
		Pamiatkové objekty (NKP, KP, PZ)


		Železničné trate
		Železničná zastávka
		Plochy dopravných zariadení
		Parkoviská
		Skupinové garáže
		Hromadné garáže
		Čerpacia stanica pohonných hmôt
		Zástavka MHD priebežná, koncová
		Zástavka MHD odsadená, na jednosmernej linke
		Zastávky SAD
		Zastávky integrovanej dopravy
		Dostupnosť zastávok MHD
		Trasa CITY BUSU
		Ochranné pásma železnice, ciest triedy R a ciest I. triedy
		Ochranné pásma letiska Sliach s udaním nadmorských výšok
		Územie s udelenou výnimkou z OP letiska Sliach pri dodržaní stanovených podmienok
		Ochranné pásma letiska Očová s udaním n.v.


LEGENDA K VÝREZU

	Názov dokumentácie	<b>ÚZEMNÝ PLÁN MESTA ZVOLEN ZMĚNY A DOPLNKY 16</b>		Číslo výkresu
	Názov výkresu	<b>VÝKRES VEREJNÉHO DOPRAVNÉHO VYBAVENIA</b>		<b>4/1</b>
<b>ARCH-AT s.r.o., Š.Moyzesa 9585/41, 960 01 Zvolen, tel: 0905 981 894 33</b>				
ROK SPRACOVANIA 03/2026 or 2004	SPRACOVATEĽ Ing. arch. Beáta Mikúšová	HLAVNÝ RIEŠITEĽ Ing. arch. Beáta Mikúšová č. osvedčenia SKA 0549 AA	PROJEKTANT PROJEKTANT: Ing. Róbert Roth Ing. arch. V. Chochol Ing. J. Strečok Projektant: Z. Valachová	
MIERKA 1 : 10 000	ARCH-AT s.r.o., Š.Moyzesa 9585/41, 960 01 Zvolen			

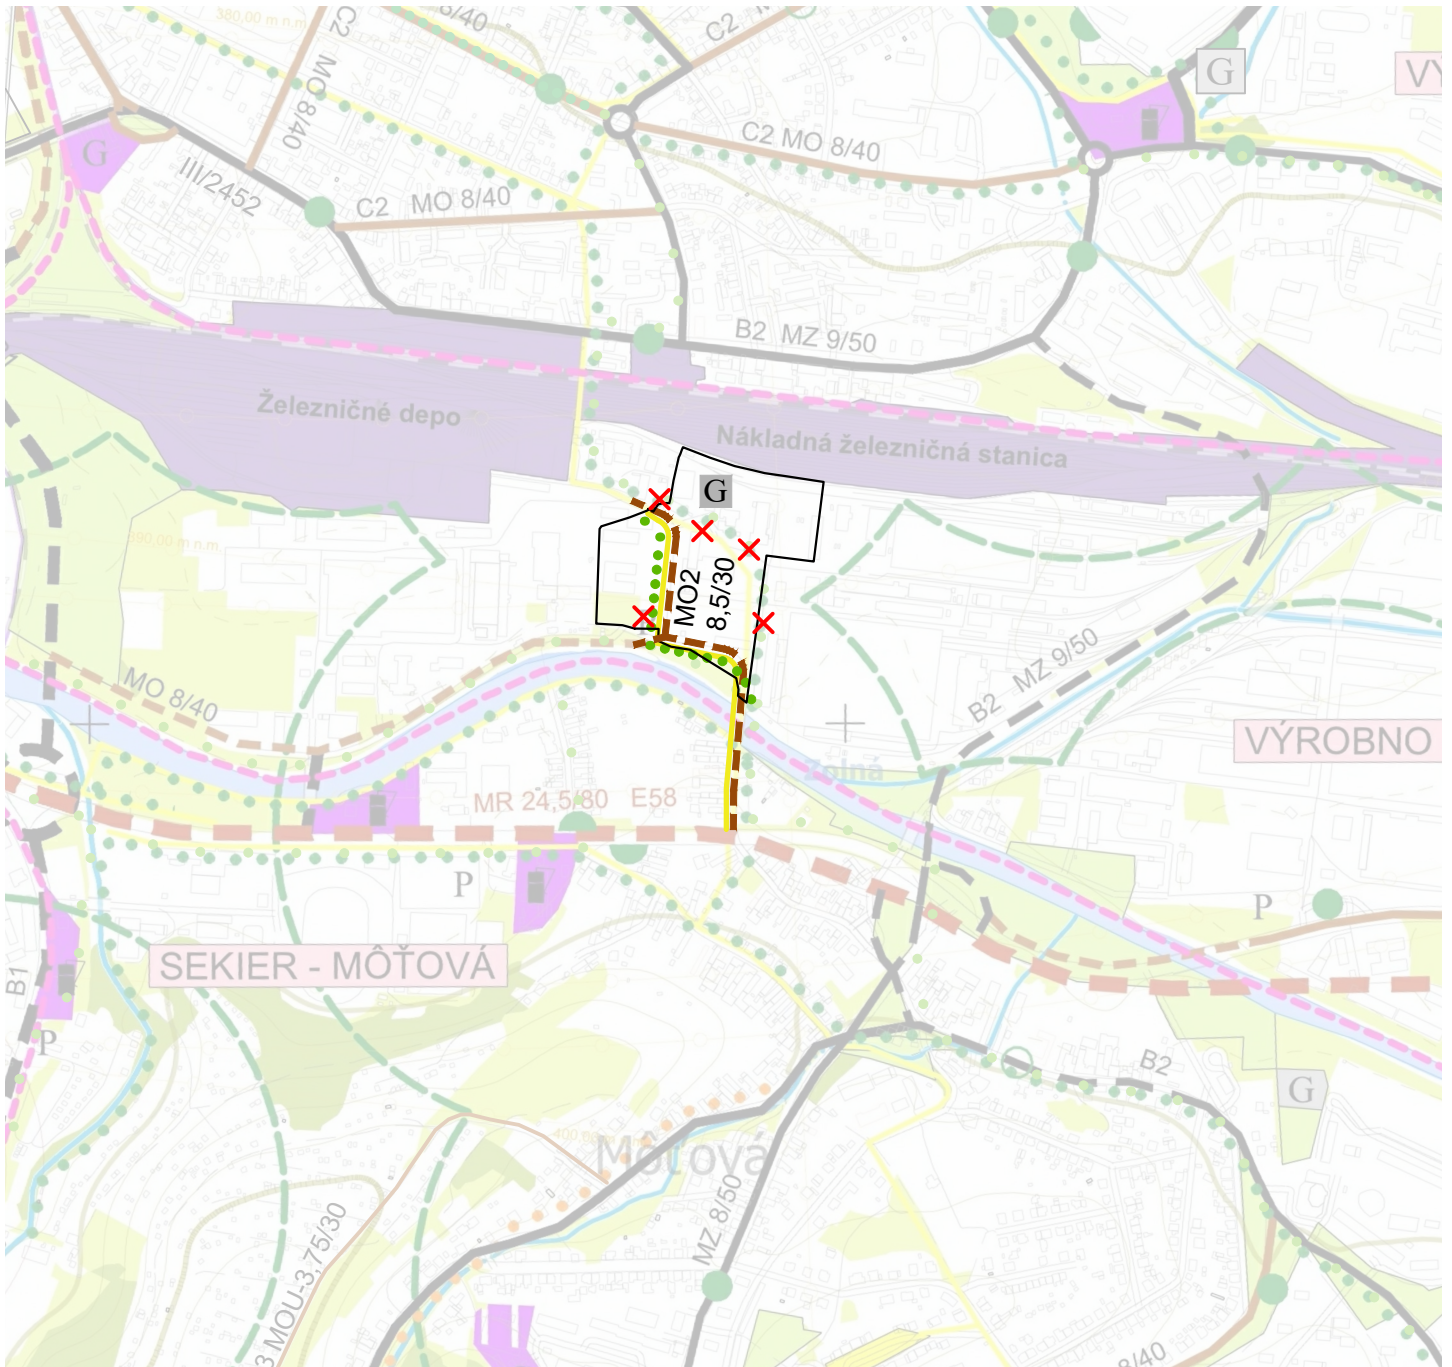

VÝREZ 1

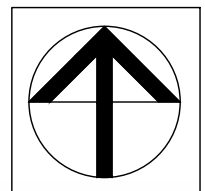

	Názov dokumentácie	<b>ÚZEMNÝ PLÁN MESTA ZVOLEN ÚZEMNÝ PLÁN MESTA ZVOLEN ZMĚNY A DOPLNKY 16</b>		Číslo výkresu
	Názov výkresu	<b>VÝKRES VEREJNÉHO DOPRAVNÉHO VYBAVENIA</b>		<b>4/2</b>
<b>ARCH-AT s.r.o., Š.Moyzesa 9585/41, 960 01 Zvolen, tel: 0905 981 894 33</b>				
ROK SPRACOVANIA 03/2026 er 2004	SPRACOVATEĽNTRA Ing. arch. Beáta Mikušová ARCH-AT s.r.o., Š.Moyzesa 9585/41, 960 01 Zvolen	HLAVNÝ RIEŠITEĽ Ing. arch. Beáta Mikušová č. osvedčenia SKA 0549 AA	PROJEKTANT PROJEKTANT: Ing. Róbert Roth Ing. arch. V. Chochol Ing. J. Strečok Projektant: Z. Valachová	
MIERKA 1 : 10 000				