



STAV	NÁVRH								
		Hranica katastrálneho územia			Redukčná šachta			Územie s delenou kanalizáciou	
		Hranice mestských sektorov			Hranica tlakového pásma			Čistiareň odpadových vôd- Zvolen	
		Zastavané územie			Pretlak v sieti < ako 0,25 MPa			Malá čistiareň odpadových vôd	
		Vodné toky a plochy			Zásobovanie z individuálnych vodárenských zdrojov			Zvýšenie brehov	
		PHO II° - vnútorná časť			Prívod úžitkovej vody			Hradená prekážka	
		PHO II° - vonkajšia časť			Vodojem úžitkovej vody			Pohyblivá hať s MVE	
		Ochranné pásmo II° prírodných liečivých zdrojov v Kováčovej			Čerpacia stanica úžitkovej vody			Úprava dna toku	
		Ochranné pásmo II°, subpásmo prírodných liečivých zdrojov			Zberač jednotnej kanalizácie			Zatápané a podmáčané územie	
		Prívodné vodovodné potrubie			Zberač splaškovej kanalizácie			Rezerva územia pre VD Slatinka	
		Zásobné vodovodné potrubie			Kanalizačný zberač na rekonštrukciu			Odkalisko SSE š.p. Tepláreň Zvolen	
		Vybrané hlavné rozvodné potrubie			Zberač priemyselných odpadových vôd			Rezerva územia pre odkalisko do roku 2040	
		Rozvodné vodovodné potrubie na rekonštrukciu			Čerpacia stanica odpadových vôd			Minerálny prameň	
		Zdroj pitnej vody			Odľahčovacia komora			Rozvodnica základných povodí	
		Vodojem			Hranica odkanalizovaného územia			Rozvodnica podrobných povodí	
		Čerpacia stanica			Záchytný rigol extravilánových vôd			Číslo hydrologického poradia	
					Zberač dažďovej kanalizácie			Zväčšenie kapacity prietokového profilu toku	
					Zasakovací rigol			Čiastočné preložky zásobných vodovodných potrubí	
								Záplavová čiara - inundačné územie 100 ročnej vody	
								Odvodňovací kanál v správe Hydromeliorácií, š.p.	

LEGENDA K VÝREZU

	Názov dokumentácie	ÚZEMNÝ PLÁN MESTA ZVOLEN ZMĚNY A DOPLNKY 16		Číslo výkresu
	Názov výkresu	VÝKRES VEREJNÉHO TECHNICKÉHO VYBAVENIA - VODNÉ HOSPODÁRSTVO		5/1
ARCH-AT s.r.o., Š.Moyzesa 9585/41, 960 01 Zvolen, tel: 0905 981 894 33				
ROK SPRACOVANIA 03/2026 or 2004	SPRACOVATEĽ Ing. arch. Beáta Mikúšová	HLAVNÝ RIEŠITEĽ Ing. arch. Beáta Mikúšová	PROJEKTANT PROJEKTANT: Ing. Róbert Roth Ing. N. Paulinyová Projektant: Z. Valachová	
MIERKA 1 : 10 000	ARCH-AT s.r.o., Š.Moyzesa 9585/41, 960 01 Zvolen	č. osvedčenia SKA 0549 AA		

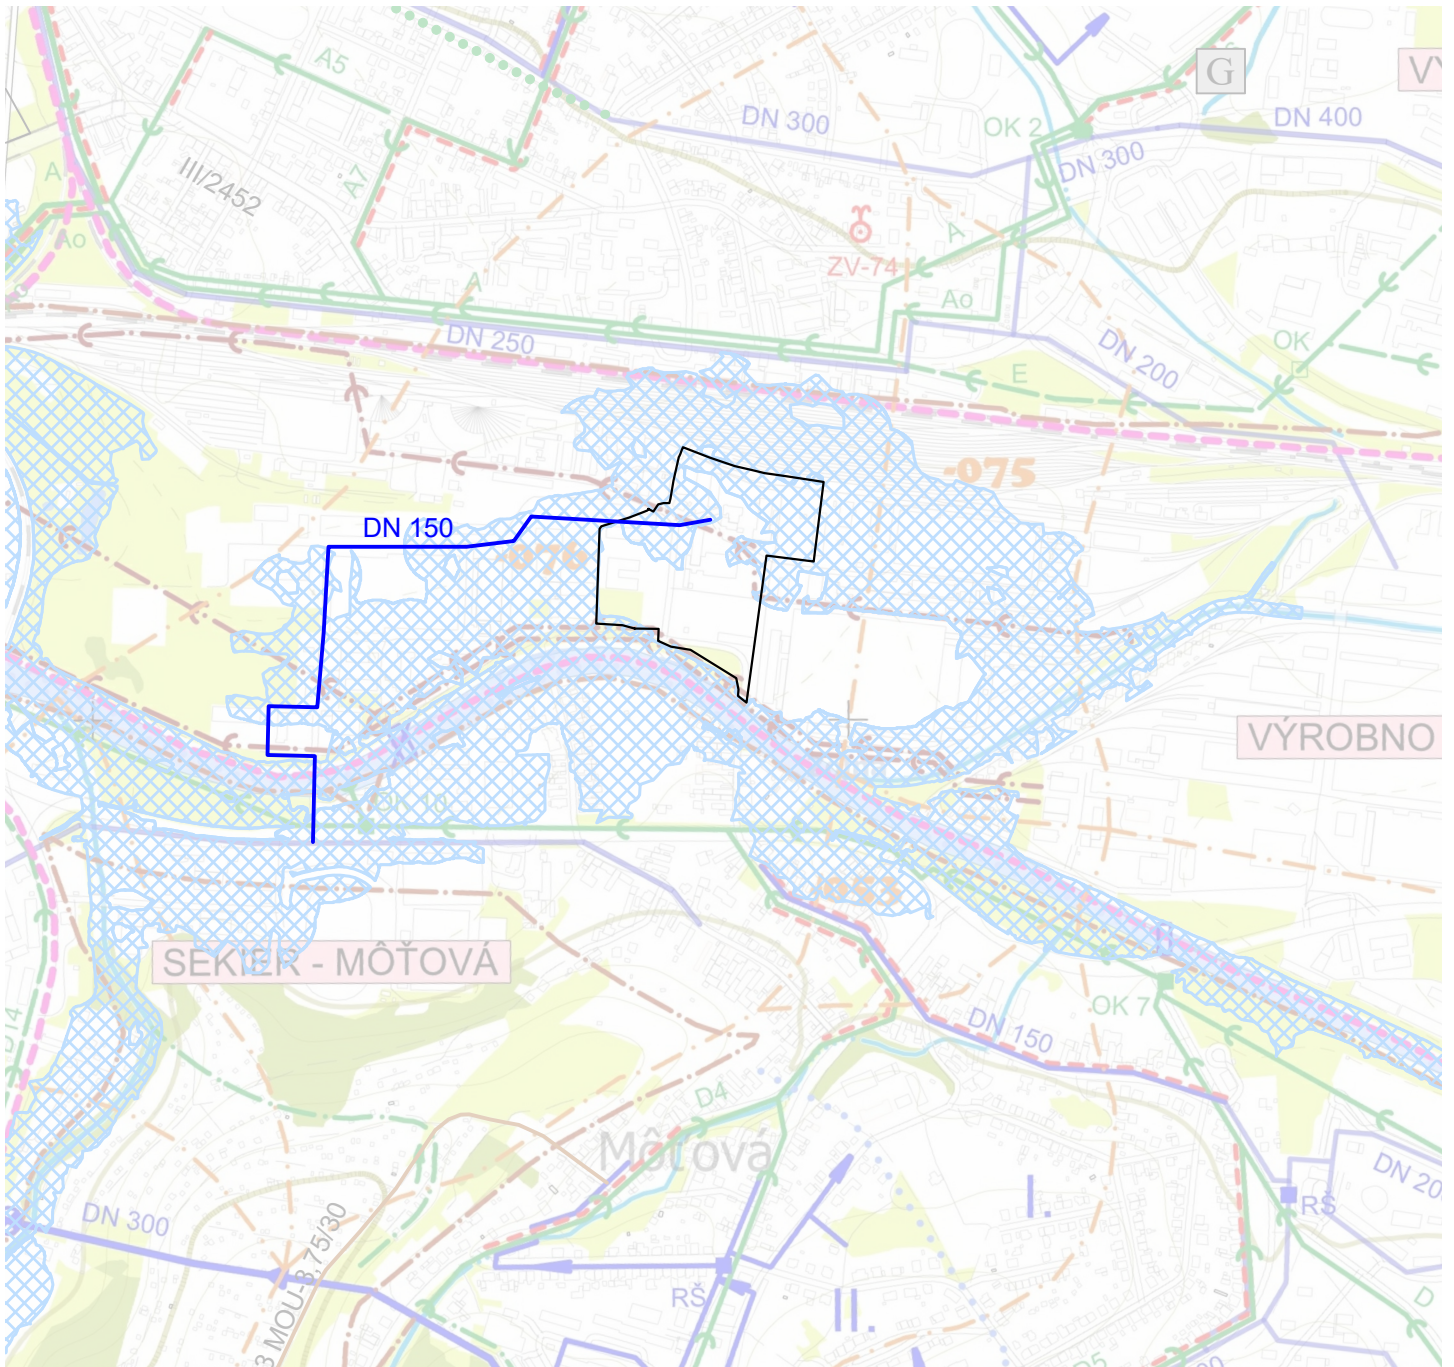

VÝREZ 1

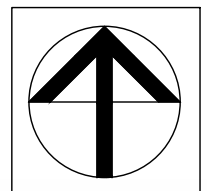

	Názov dokumentácie	ÚZEMNÝ PLÁN MESTA ZVOLEN ZMĚNY A DOPLNKY 16		Číslo výkresu
	Názov výkresu	VÝKRES VEREJNÉHO TECHNICKÉHO VYBAVENIA - VODNÉ HOSPODÁRSTVO		5/2
ARCH-AT s.r.o., Š.Moyzesa 9585/41, 960 01 Zvolen, tel: 0905 981 894 33				
ROK SPRACOVANIA 03/2026 er 2004	SPRACOVATEĽNTRA Ing. arch. Beáta Mikušová ARCH-AT s.r.o., Š.Moyzesa 9585/41, 960 01 Zvolen	HLAVNÝ RIEŠITEĽ Ing. arch. Beáta Mikušová č. osvedčenia SKA 0549 AA	PROJEKTANT PROJEKTANT: Ing. Róbert Roth Ing. N. Paulínyová Projektant: Z. Valachová	
MIERKA 1 : 10 000				