


STAV	NÁVRH	
		Hranica katastrálneho územia
		Hranice mestských sektorov
		Zastavané územie
		Vysokotlakový plynovod s tlakom 6,4 MPa
		Vysokotlakový plynovod s tlakom 2,5 MPa
		Hlavný strednotlakový plynovod
		Smer vedľajšieho rozvodu plynu
		Redukčná stanica VTL/VTL
		Distribučná regulačná stanica
		Priemyselná regulačná stanica
		Bezpečnostné pásmo plynovodu s tlakom 6,4 MPa

		Verejná tepláreň SSE
		Okrsková výhrevňa
		Hlavný parný napájač pozemný
		Hlavný parný napájač podzemný
		Hlavný horúcovodný napájač pozemný
		Hlavný horúcovodný napájač podzemný
		Tepelná odovzdávacia stanica > 3MW
		Smer napojenia
		Samostatný zdroj tepla > 6MW
		Samostatný zdroj tepla 3 - 6 MW


		Vedenie 110 kV vonkajšie
		Vedenie 22 kV vonkajšie
		Vedenie 22 kV zakáblované
		Vonkajšie vedenie na zrušenie
		Rozvodňa 110/22kV
		Transformačná stanica vnútorná
		Transformačná stanica vonkajšia
		Pošta
		Automatická telefónna ústredňa
		Vodná elektrárňa
		Koridor vedenia 2 x 400 kV ZVN

LEGENDA K VÝREZU

	Názov dokumentácie	ÚZEMNÝ PLÁN MESTA ZVOLEN ZMENY A DOPLNKY 16		Číslo výkresu
	Názov výkresu	VÝKRES VEREJNÉHO TECHNICKÉHO VYBAVENIA - ENERGETIKA		6/1
ARCH-AT s.r.o., Š.Moyzesa 9585/41, 960 01 Zvolen, tel: 0905 981 894 33				
ROK SPRACOVANIA 03/2026 or 2004	SPRACOVATEĽNTRA Ing. arch. Beáta Mikúšová	HLAVNÝ RIEŠITEĽ Ing. arch. Beáta Mikúšová č. osvedčenia SKA 0549 AA	PROJEKTANTY PROJEKTANT: Ing. Róbert Roth Ing. S. Tropp Ing. M. Harant Projektant: Z. Valachová	
MIERKA 1 : 10 000	ARCH-AT s.r.o., Š.Moyzesa 9585/41, 960 01 Zvolen			

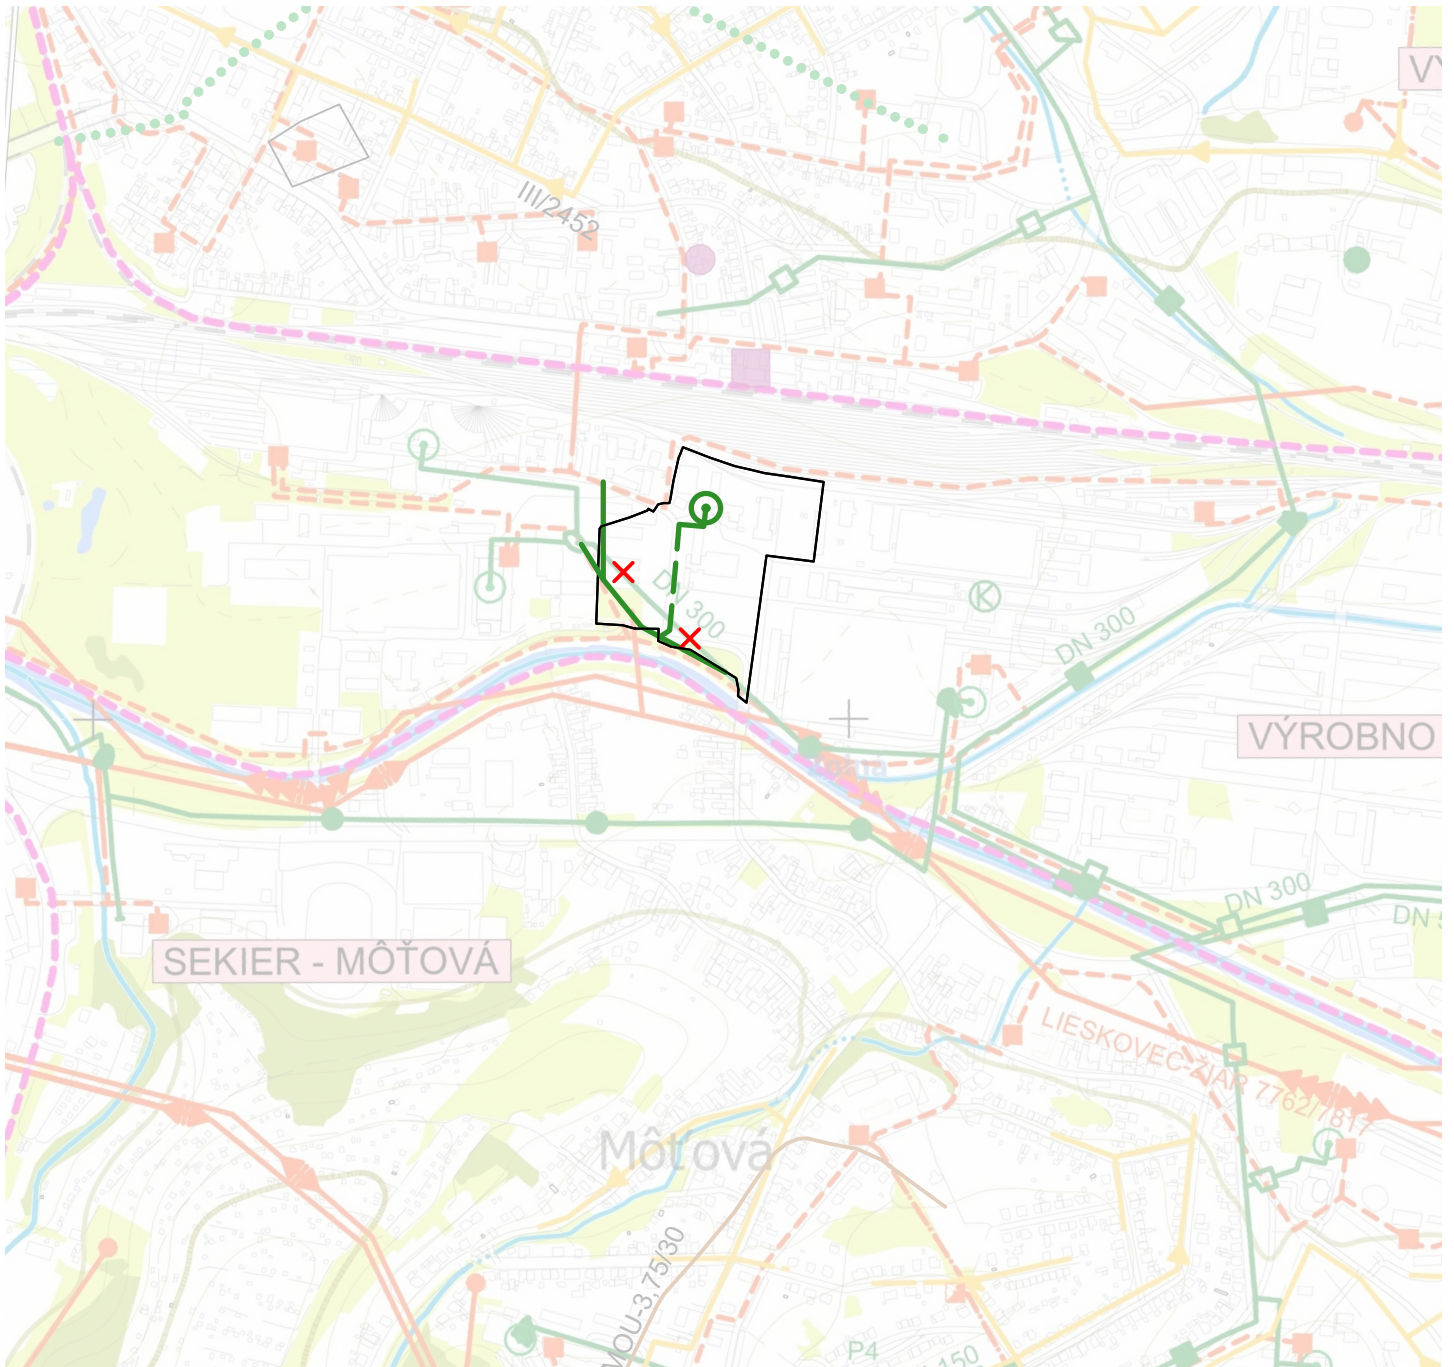

VÝREZ 1

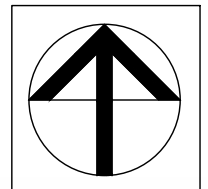

	Názov dokumentácie	ÚZEMNÝ PLÁN MESTA ZVOLEN ZMĚNY A DOPLNKY 16		Číslo výkresu
	Názov výkresu	VÝKRES VEREJNÉHO TECHNICKÉHO VYBAVENIA - ENERGETIKA		6/2
ARCH-AT s.r.o., Š.Moyzesa 9585/41, 960 01 Zvolen, tel: 0905 981 894 33				
ROK SPRACOVANIA 03/2026 or 2004	SPRACOVATEL Ing. arch. Beáta Mikušová	HLAVNÝ RIEŠITEĽ Ing. arch. Beáta Mikušová č. osvedčenia SKA 0549 AA	PROJEKTANT PROJEKTANT: Ing. Róbert Roth Ing. S. Tropp Ing. M. Harant Projektant: Z. Valachová	
MIERKA 1 : 10 000	ARCH-AT s.r.o., Š.Moyzesa 9585/41, 960 01 Zvolen			