

- hranica katastrálneho územia (riešené územie)
 - hranica zastavaného územia
 - hranica zastavaného územia - návrh
 - hranica zastavaného územia - výhľad
- Funkčné využitie**
- bývanie - bytové domy
 - bývanie - rodinné domy
 - zmiešané územie s prevahou bývania
 - občianska vybavenosť
 - polyfunkčné územie centra
 - polyfunkčné územie výroby a služieb
 - poľnohospodársky dvor
 - plochy športu a rekreácie
 - železničná doprava
 - pešie trasy
 - poľná cesta
 - verejná zeleň
 - izolačná zeleň
 - cintorín
 - ochranná liniová zeleň
 - trvalá kultúra
 - orná pôda
 - lesná pôda
 - trvalý trávny porast
 - vodné plochy a toky
 - skládky
- etapizácia návrhu**
- návrh do roku 2015
 - výhľad do roku 2025

Územný plán obce Neded

Komplexný urbanistický návrh
- katastrálne územie

NOVEMBER 2006

M 1 : 15 000 **2a**

Obstarávateľ: Obec Neded
Spracovateľ: Ing. arch. Eva Kupčová
spolupráca - AUREX spol. s r.o.


Zodpovedný riešiteľ: Ing. arch. Eva Kupčová






Základné funkčno-priestorové celky obce
M 1 : 25 000

- A - zmiešaná zóna - Centrum
- B - obytná zóna východ
- C - zmiešaná obytná zóna sever
- D - obytno-rekreačná zóna sever
- E - obytná zóna západ
- F - výrobná zóna západ
- G - výrobná zóna juh
- H - koridor Váhu
- I - ľavý breh Váhu
- J - pravý breh Váhu

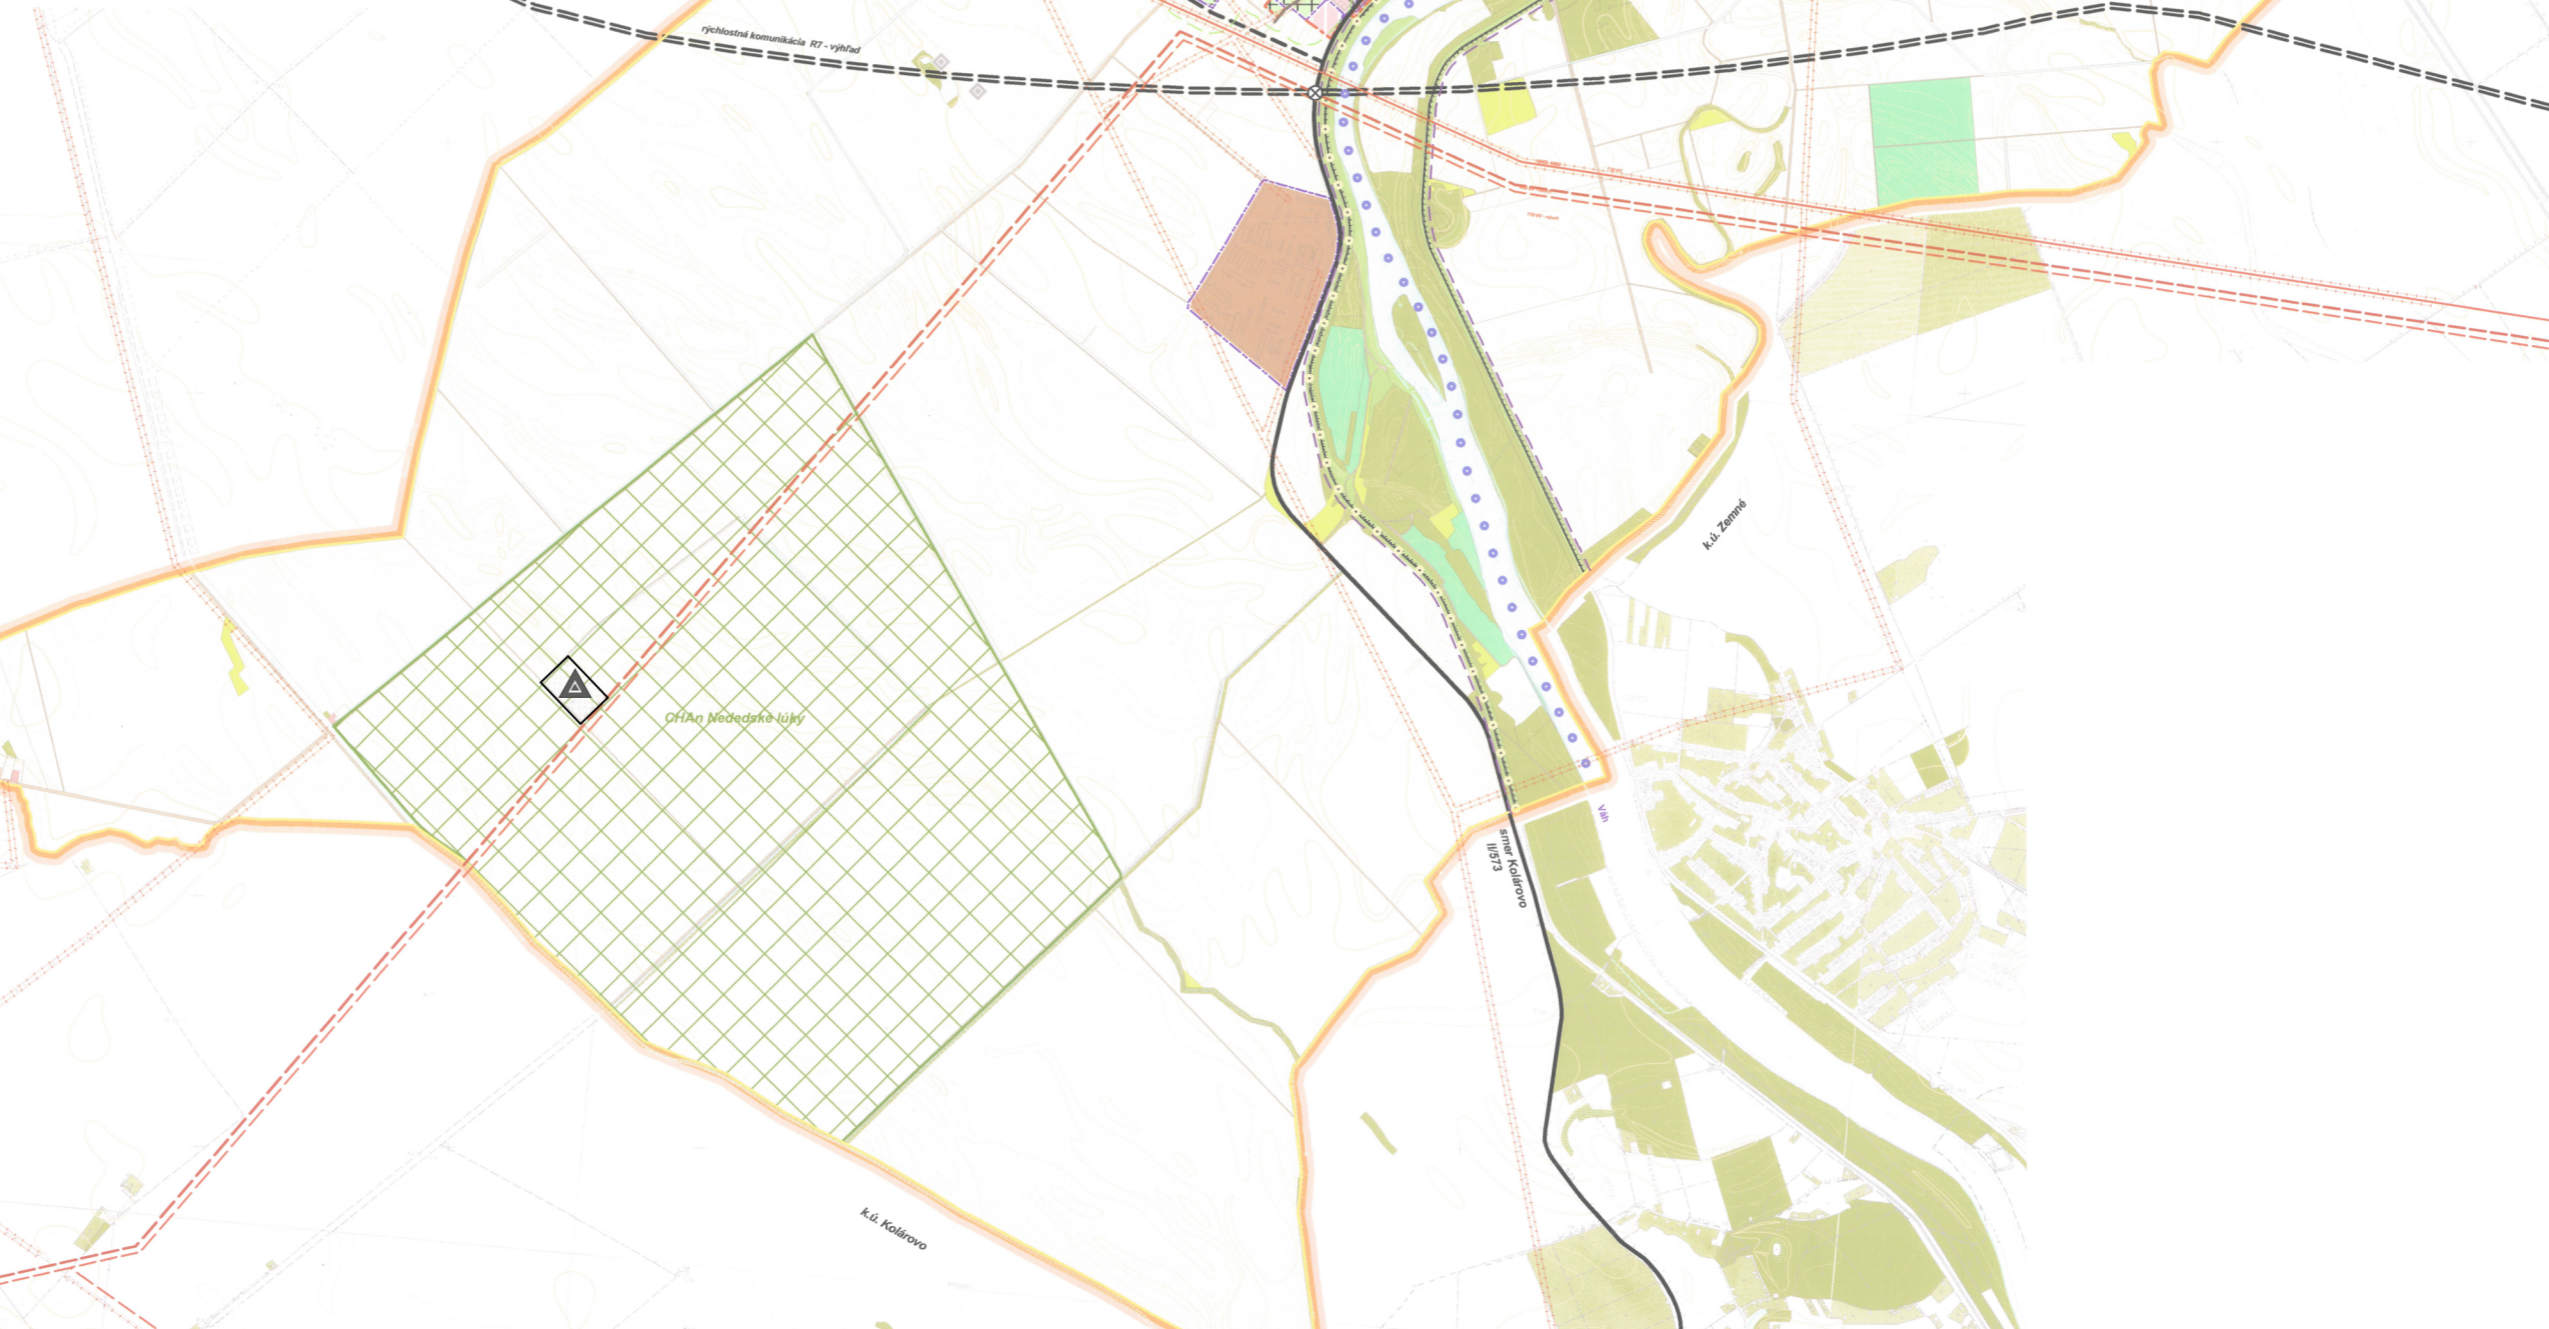

OBEC NEDED

potvrďuje platnosť územnoplánovacej dokumentácie
zmysle uznesenia obecného zastupiteľstva č. 43/OZ/2006
zo dňa 7.11.2006



Ing. Štefan Jancsó
starosta obce Neded

- cestná sieť**
- okružná križovatka - návrh
 - mimoúrovňová križovatka - výhľad
 - odpočívadlo - výhľad
 - hlavný komunikačný systém obce
 - hlavný komunikačný systém obce - návrh
 - existujúca trasa cesty II/573
 - preložka cesty II/573 - výhľad
 - rýchlostná komunikácia R7 - výhľad
 - Vážska cyklistická trasa
 - Vážska vodná cesta
- železničná sieť**
- železničná trať
 - železničná vlečka
- elektrické vedenie**
- 400 kV vzdušné - návrh
 - 110 kV vzdušné - stav
 - 110 kV vzdušné - návrh
- ochranné a bezpečnostné pásma**
- elektrického vedenia
 - VTL plynovodu
 - ČOV
 - hrádze
 - cintorína
- chránené územie**
- prírodná pamiatka Jahodnianske jazierko "GARA"
 - chránený areál - návrh
 - hrádza
 - skládky TKO N-14